
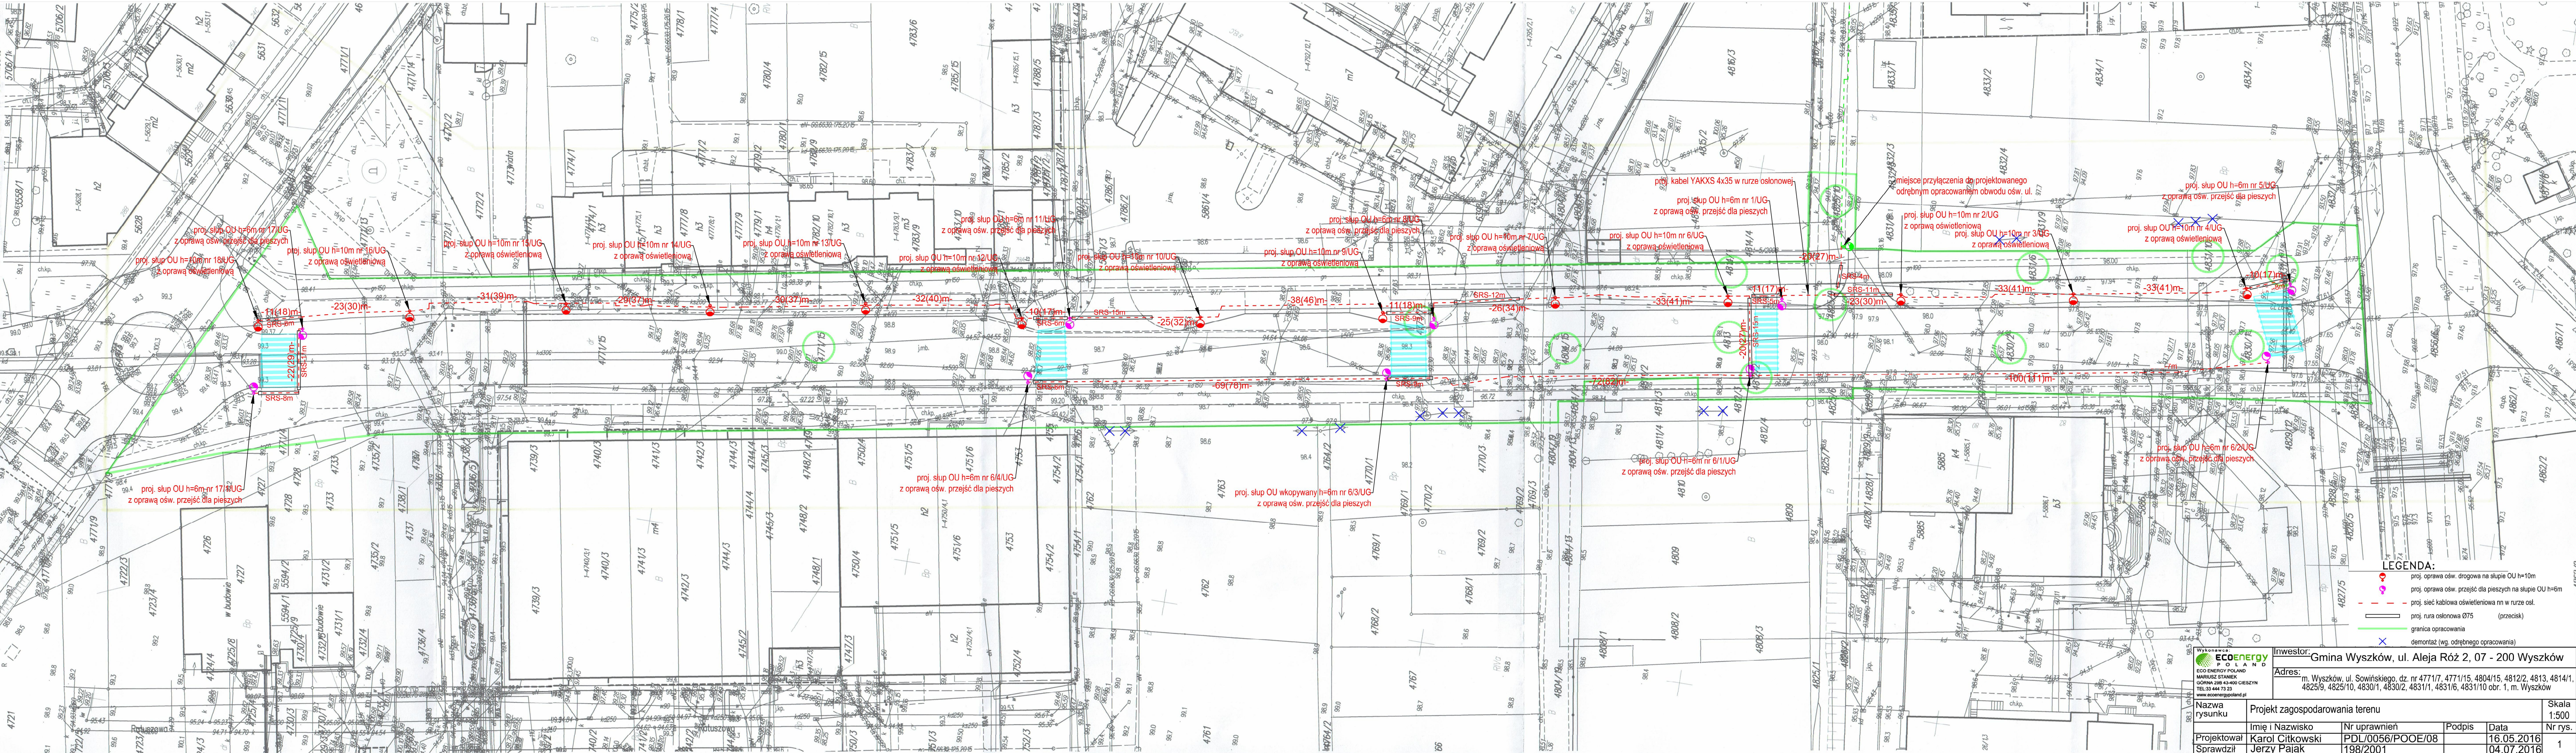
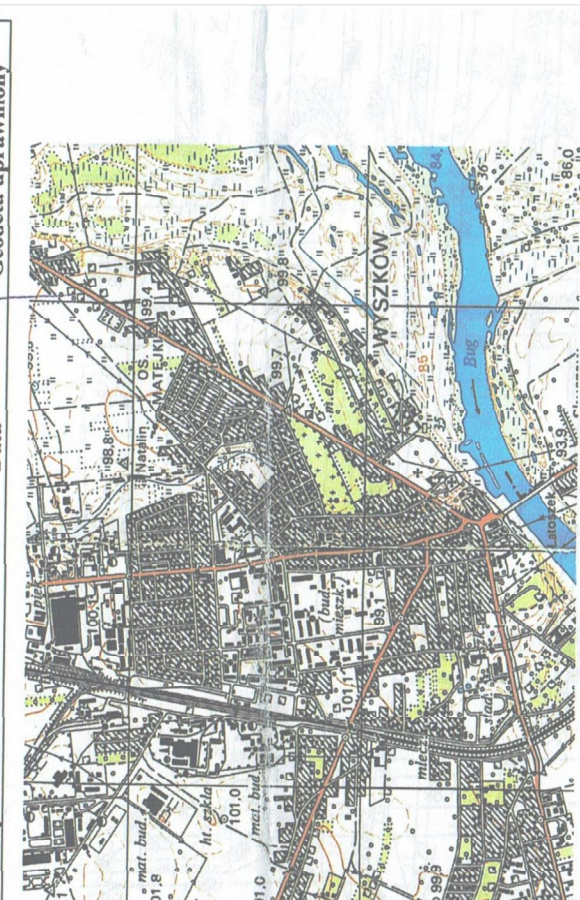


MAPA DO CEŁOW PROJEKTOWYCH		Nr zgłoszenia	GG-66040-802-2016
Oznaczenia zgłoszenia pracy		Identyfikator	143505 4
		Nazwa	gm. Wyszków
		Identyfikator	0001
		Nazwa	MIASTO WYSZKÓW
Opis ewidencyjny		Numer działki	4771/15; 4771/7; 4804/15; 4813; 4830/1; 4830/2;
		Skala mapy	1:500
	Nazwa układu współrzędnych	prostańcówki płaskich	Układ 2000 strefa 7
		wysokości	Kronsztad 86
	Oznaczenie granic obszaru opracowania	Opracowanie nie dotyczy przypadku, opisanego w § 79 ust.5 rozporządzenia NSWR z dnia 09.11.2011 r. (Dz. U. Nr 263, poz.1572)	
	Oznaczenie i informacja o służebnościach gruntowych mających wpływ na zagospodarowanie gruntów zlokalizowanych w granicach projektowanej inwestycji	Nie dotyczy	
	Informacja o pochodzeniu gleby	W obszarze oznaczonym kolorem żółtym gleba pochodziła mineralnego.	
		 <p>„GEKO” Usług geodezjne i kartograficzne mgr inż. Jacek Knap 07-200 Wyszków, ul. 3 Maja 1 tel. 0-504-567-139</p>	
Wykonawca	28.04.2016 r.	Data	Geodeci uprawnieni




LEGENDA:

- proj. oprawa ośw. drogowa na słupie OU h=10m
- proj. oprawa ośw. przejść dla pieszych na słupie OU h=6m
- proj. sieć kablowa oświetleniowa nn w rurze osł.
- proj. rura osłonowa Ø75 (przecisk)
- granica opracowania
- demontaż (wg. odrębnego opracowania)


Wykonawca:  ECOENERGY POLAND ECO ENERGY POLAND MARIUSZ STANIEK GROMA 29B 43-400 CIESZYN TEL.33 444 73 23 info@ecoenergy.pl	Inwestor:	Gmina Wyszków, ul. Aleja Róż 2, 07 - 200 Wyszków
	Adres:	m. Wyszków, ul. Sowińskiego, dz. nr 4771/7, 4771/15, 4804/15, 4812/2, 4813, 4814/1, 4825/9, 4825/10, 4830/1, 4830/2, 4831/1, 4831/6, 4831/10 obr. 1, m. Wyszków

Nazwa rysunku	Projekt zagospodarowania terenu				Skala 1:500
	Imię i Nazwisko	Nr uprawnień	Podpis	Data	Nr rys.
Projektował	Karol Ciotkowski	PDL/0056/POOE/08		16.05.2016	1
Sprawdził	Jerzy Pałak	198/2001		04.07.2016	

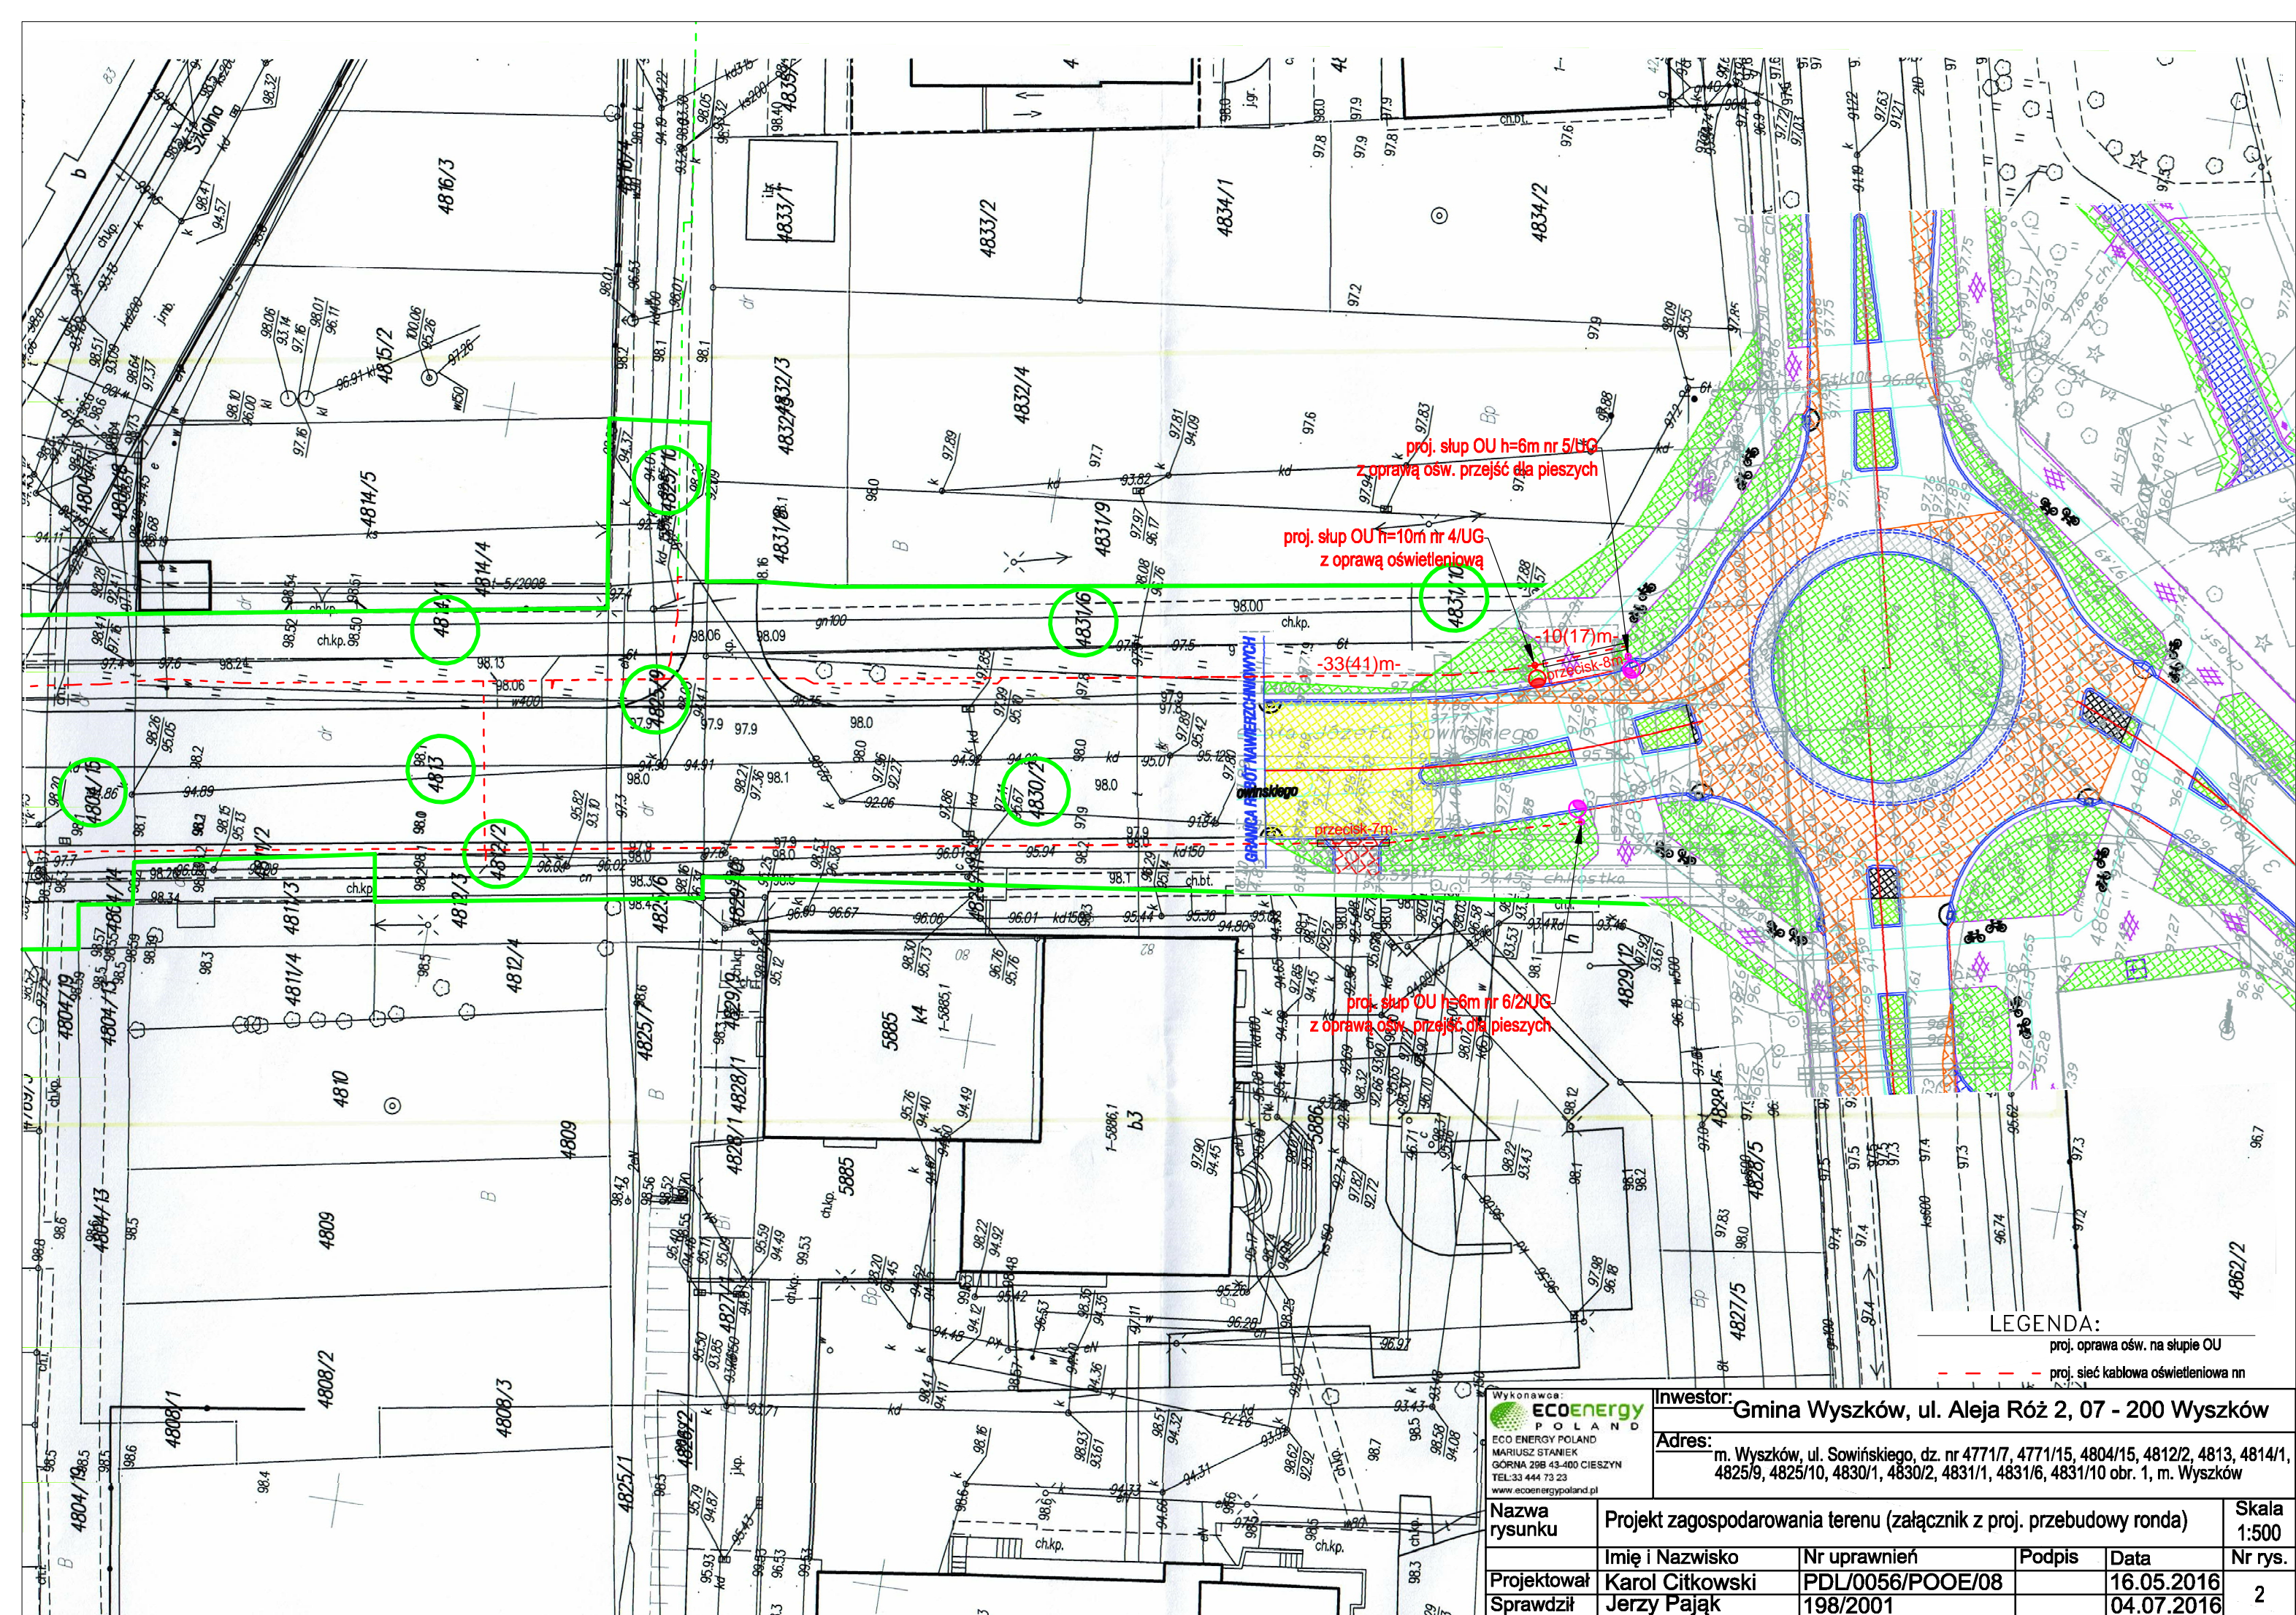


LEGENDA:
- - - - - proj. oprawa ośw. na słupie OU
- - - - - proj. sieć kablowa oświetleniowa nn

Wykonawca: ECOENERGY POLAND ECO ENERGY POLAND MARIUSZ STANIEK GÓRNA 208 43-400 CIESZYN TEL: 33 444 73 23 www.ecoenergypoland.pl		Inwestor: Gmina Wyszów, ul. Aleja Róż 2, 07 - 200 Wyszów	
Adres: m. Wyszów, ul. Sowińskiego, dz. nr 4771/7, 4771/15, 4804/15, 4812/2, 4813, 4814/1, 4825/9, 4825/10, 4830/1, 4830/2, 4831/1, 4831/6, 4831/10 obr. 1, m. Wyszów		Nazwa rysunku Projekt zagospodarowania terenu (załącznik z proj. przebudowy ronda)	
Projektował Karol Cirkowski		Imię i Nazwisko Karol Cirkowski	
Sprawdził Jerzy Pająk		Nr uprawnień PDL/0056/POOE/08	
		Podpis [Signature]	
		Data 16.05.2016	
		Nr rys. 2	
		Skala 1:500	

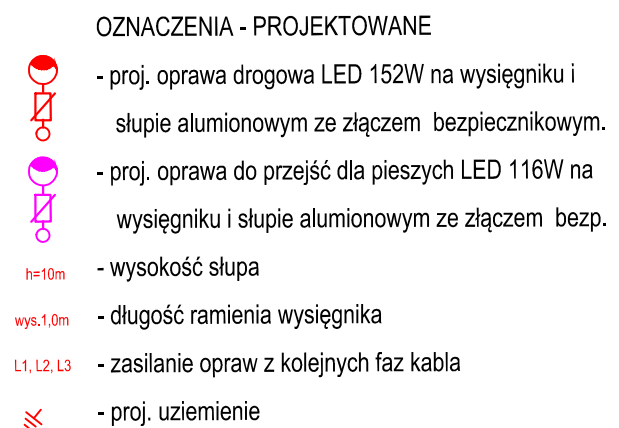

Samoczynne wyłączenie zasilania
System sieci: TN-C

 Wykonawca:  ECO ENERGY POLAND MARIUSZ STANIEK GÓRNA 29B 43-400 CIESZYŃ TEL: 33 444 73 23 www.ecoenergypoland.pl	Inwestor: Gmina Wyszków, ul. Aleja Róż 2, 07 - 200 Wyszków				
	Adres: m. Wyszków, ul. Sowińskiego, dz. nr 4771/7, 4771/15, 4804/15, 4812/2, 4813, 4814/1, 4825/9, 4825/10, 4830/1, 4830/2, 4831/1, 4831/6, 4831/10 obr. 1, m. Wyszków				

Nazwa rysunku	Schemat elektryczny				Skala ----
	Imię i Nazwisko	Nr uprawnień	Podpis	Data	Nr rys.
Projektował	Karol Citkowski	PDL/0056/POOE/08		16.05.2016	3
Sprawdził	Jerzy Pajak	198/2001		04.07.2016	