


LEGENDA:	
	- odcinek objęty przebudową
	- drogi krajowe
	- drogi wojewódzkie
	- drogi krajowe szybkiego ruchu

Rozbudowa ul. 3 Maja na odcinku od ul. T. Kościuszki do ul. Pałacowej w Wyszakowie.		15.07.2016
Plan orientacyjny		uzgodnienia Drogowa
Gmina Wyszaków Aleja Róż 2, 07-200 Wyszaków		1:50000
ROSBUD Robert Rosiński 07-202 Wyszaków, ul. Generała Kazimierza Pułaskiego 18C		
mgr inż. Robert Rosiński upr. nr MAZ/0140/POOD/12		



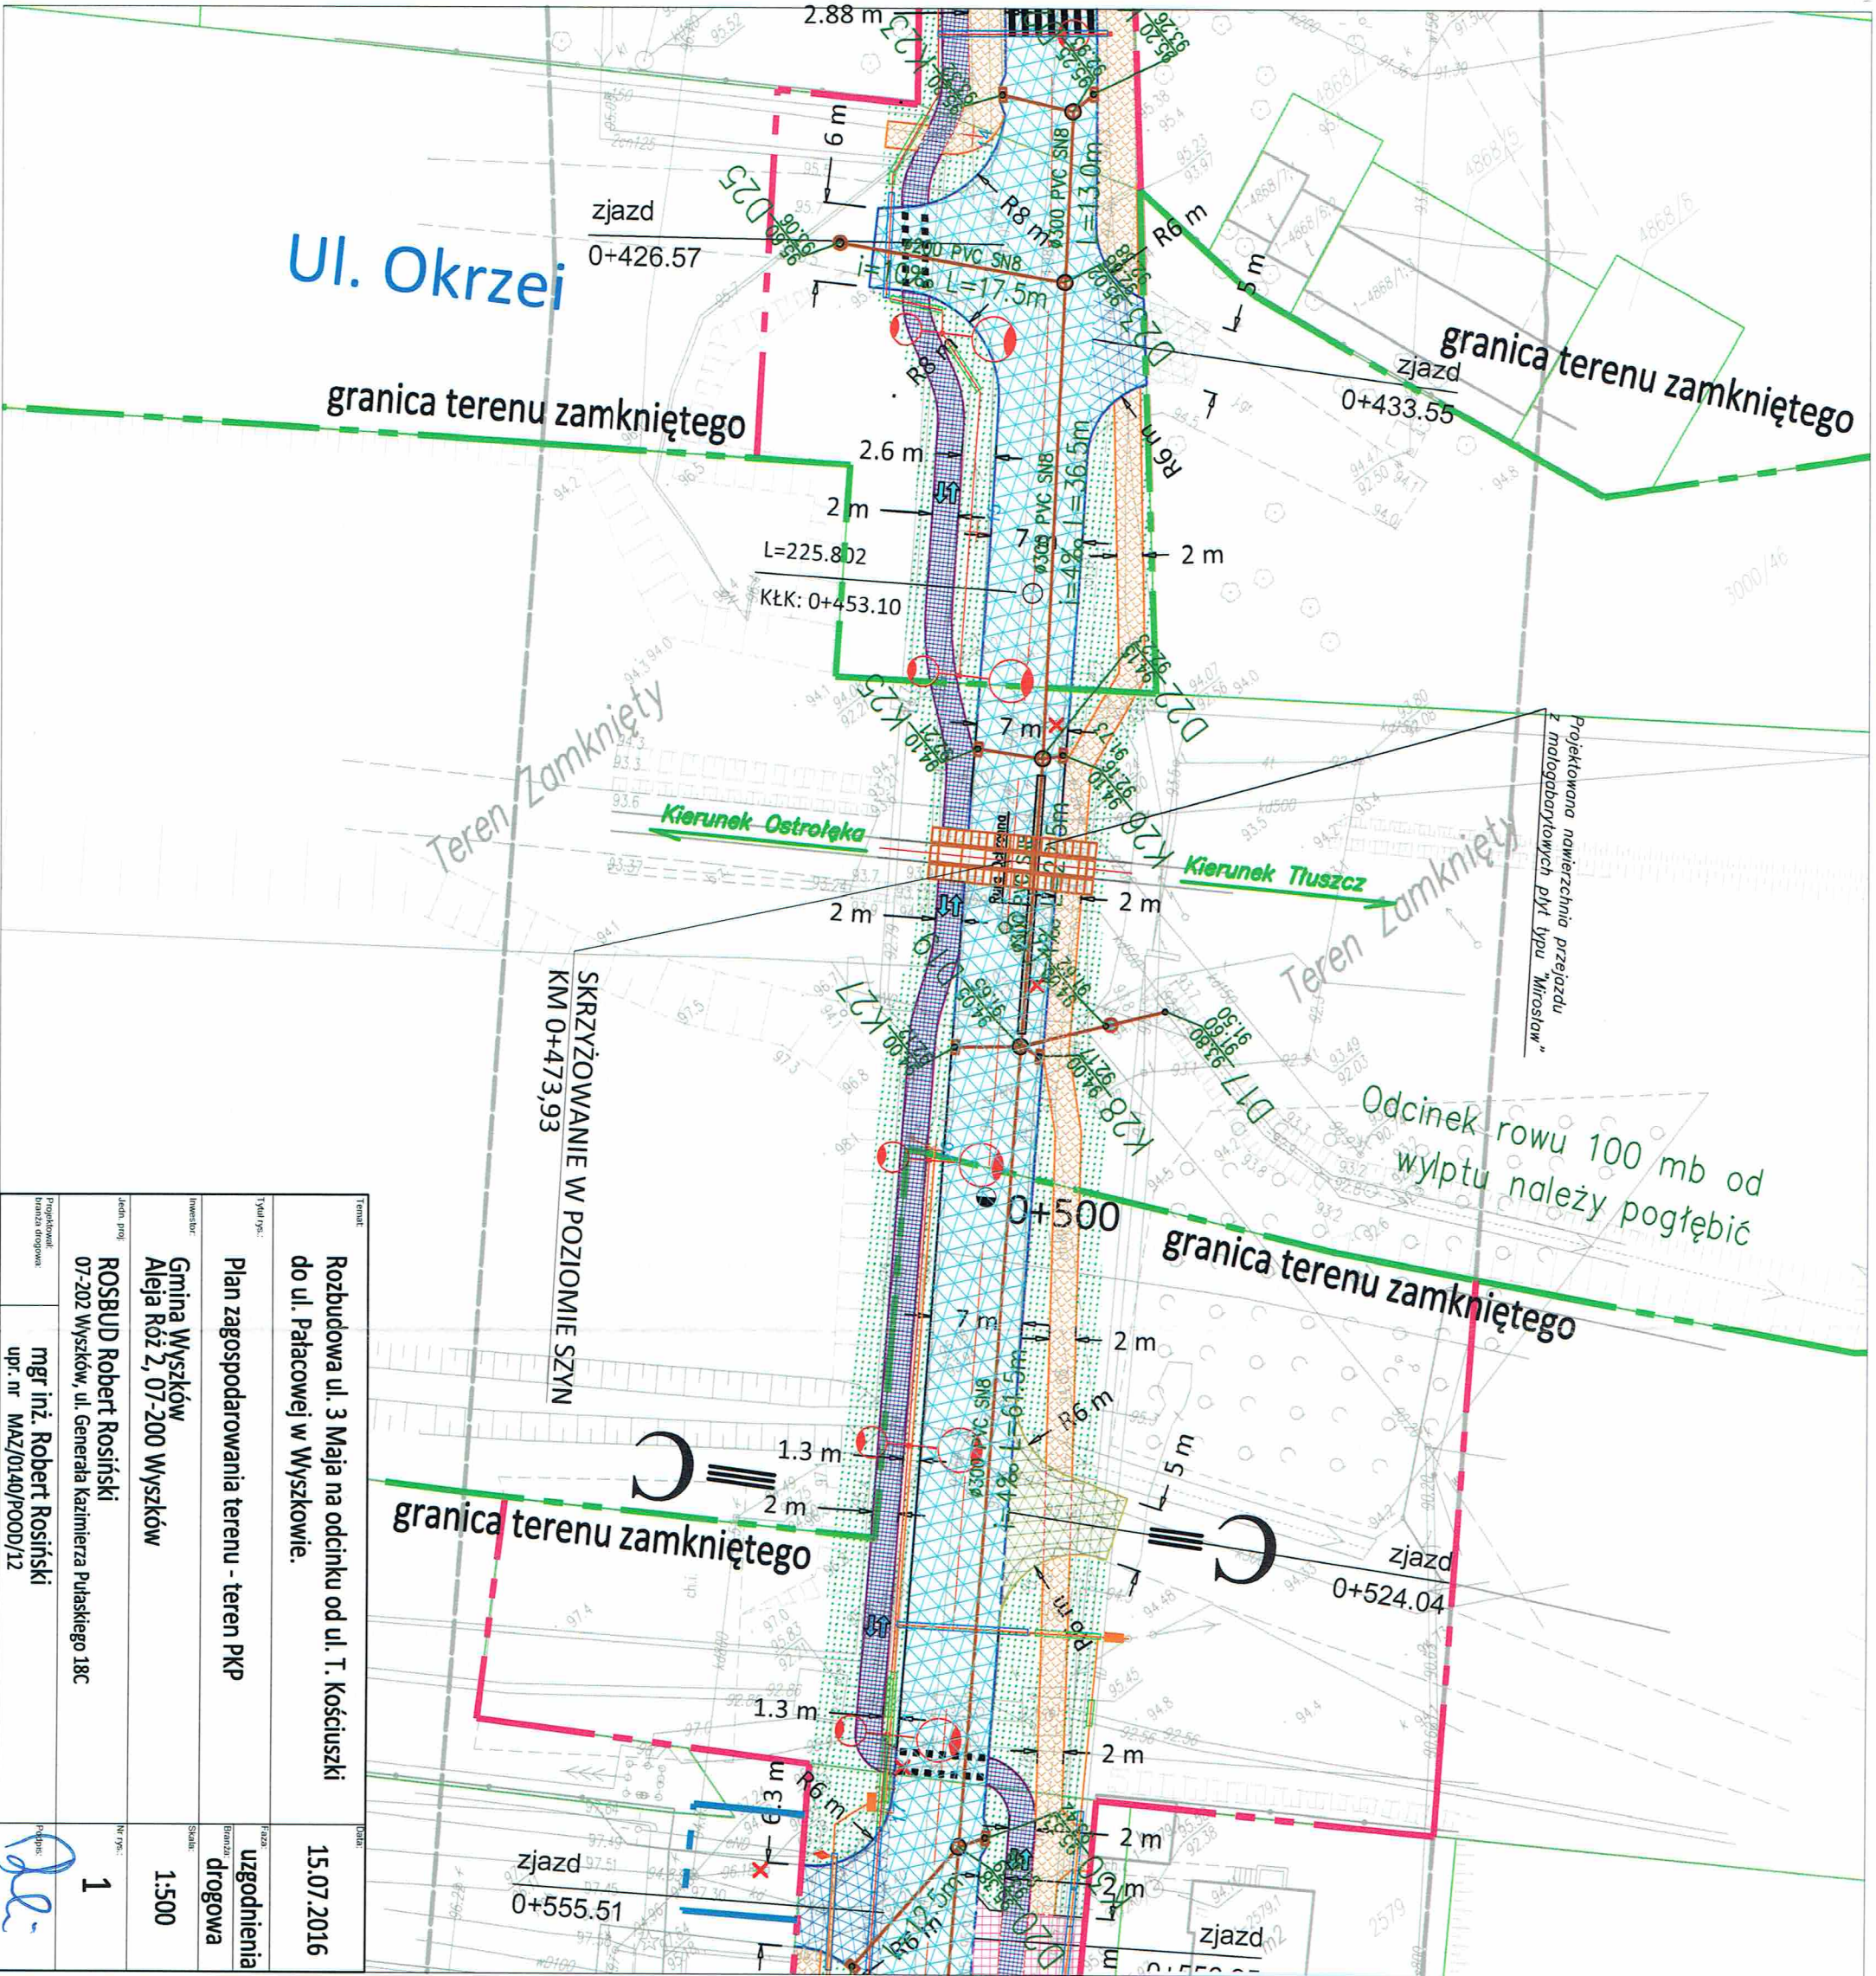

SKRZYŻOWANIE W POZIOMIE SZYLN  
KM 0+473,93

Ul. Okrzei

Rozbudowa ul. 3 Maja na odcinku od ul. T. Kościuski do ul. Pałacowej w Wyszkowie.

Plan zagospodarowania terenu - teren PKP

Gmina Wyszków  
Aleja Róż 2, 07-200 Wyszków

ROSBUŁ Robert Rosiński  
07-202 Wyszków, ul. Generała Kazimierza Pułaskiego 18C

mgr inż. Robert Rosiński  
upr. nr MAZ/0140/POOD/12

15.07.2016

uzgodnienia drogowa


1:500

1

projektowany separator

LEGENDA dla branży drogowej	
	nawierzchnia jezdni z mieszanki mineralno-asfaltowej
	nawierzchnia zjazdów publicznych z mieszanki mineralno-asfaltowej
	nawierzchnia zjazdów publicznych z kostki betonowej
	nawierzchnia chodników z kostki betonowej, szarej
	nawierzchnia ścieżki rowerowej z kostki betonowej, beżowej, czerwonej, gr. 8cm
	nawierzchnia zjazdów indywidualnych z kostki betonowej gr. 8cm
	nawierzchnia zatok parkingowych z kostki betonowej, gr. 8cm
	nawierzchnia zatok autobusowych z kostki betonowej, gr. 8cm
	nawierzchnia zjazdów z kostki granitowej do przełożenia wysokościowego
	chodniki i zjazdy z kostki brukowej, do przełożenia wysokościowego i geometrii
	zieleni drogowa
	azyły z kostki betonowej na przejściach dla pieszych
	krawężnik betonowy 20x30, wystający
	krawężnik betonowy 20x30, wtopiony
	krawężnik betonowy 15x30, wystający
	obrzeże betonowe 8x30
	opornik betonowy 12x25
	ściek z kostki betonowej
	projektowane linie rozgraniczenia pasa drogowego
	linia czasowego zajęcia pasa drogowego drogi krajowej 62
	linia czasowego zajęcia działek PKP Polskie Linie Kolejowe S. A.
	linia czasowego zajęcia działka pasa drogowego drogi powiatowej
	linia zajęcia działka na czas prowadzenia robót branżowych
	linia zajęcia działka na czas przebudowy wjazdu do siedziby Urzędu Gminy i Powiatu w Wyszkowie
	drzewa do wycinki
	spadki poprzeczne
	kapliczki do przesławienia
	numery działek ewidencyjnych po podziale geodezyjnym
	LEGENDA dla branży elektroenergetycznej
	słup elektroenergetycznej linii napowietrznej nN-0,4kV projektowanej
	kabel elektroenergetyczny nN-0,4 kV typu YAKXS 4x35mm <sup>2</sup>
	słup oświetleniowy z jedną oprawą oświetleniową
	słup oświetleniowy z dwiema oprawami oświetleniowymi
	projektowana oprawa oświetleniowa o mocy 70W, montaż na słupie istniejącej linii nN-0,4kV
	przepust, rura osłonowa typu SRS
	przepust, rura osłonowa typu DVR
	kabel elektroenergetyczny nN-0,4 kV typu YAKXS 4x120mm <sup>2</sup>
	mufa kablowa nN (typ podany w projekcie)
	elektroenergetyczne złącze kablowe (typ podany w projekcie)
	istniejący słup oświetleniowa ulic
	elementy linii elektroenergetycznej do przebudowy
	LEGENDA dla kanalizacji deszczowej
	projektowana studnia rewizyjna kanalizacji deszczowej
	projektowany wpust uliczny kanalizacji deszczowej
	projektowany kanał deszczowy z rur PVC
	projektowany przykanalik z rur PVC
	projektowany separator



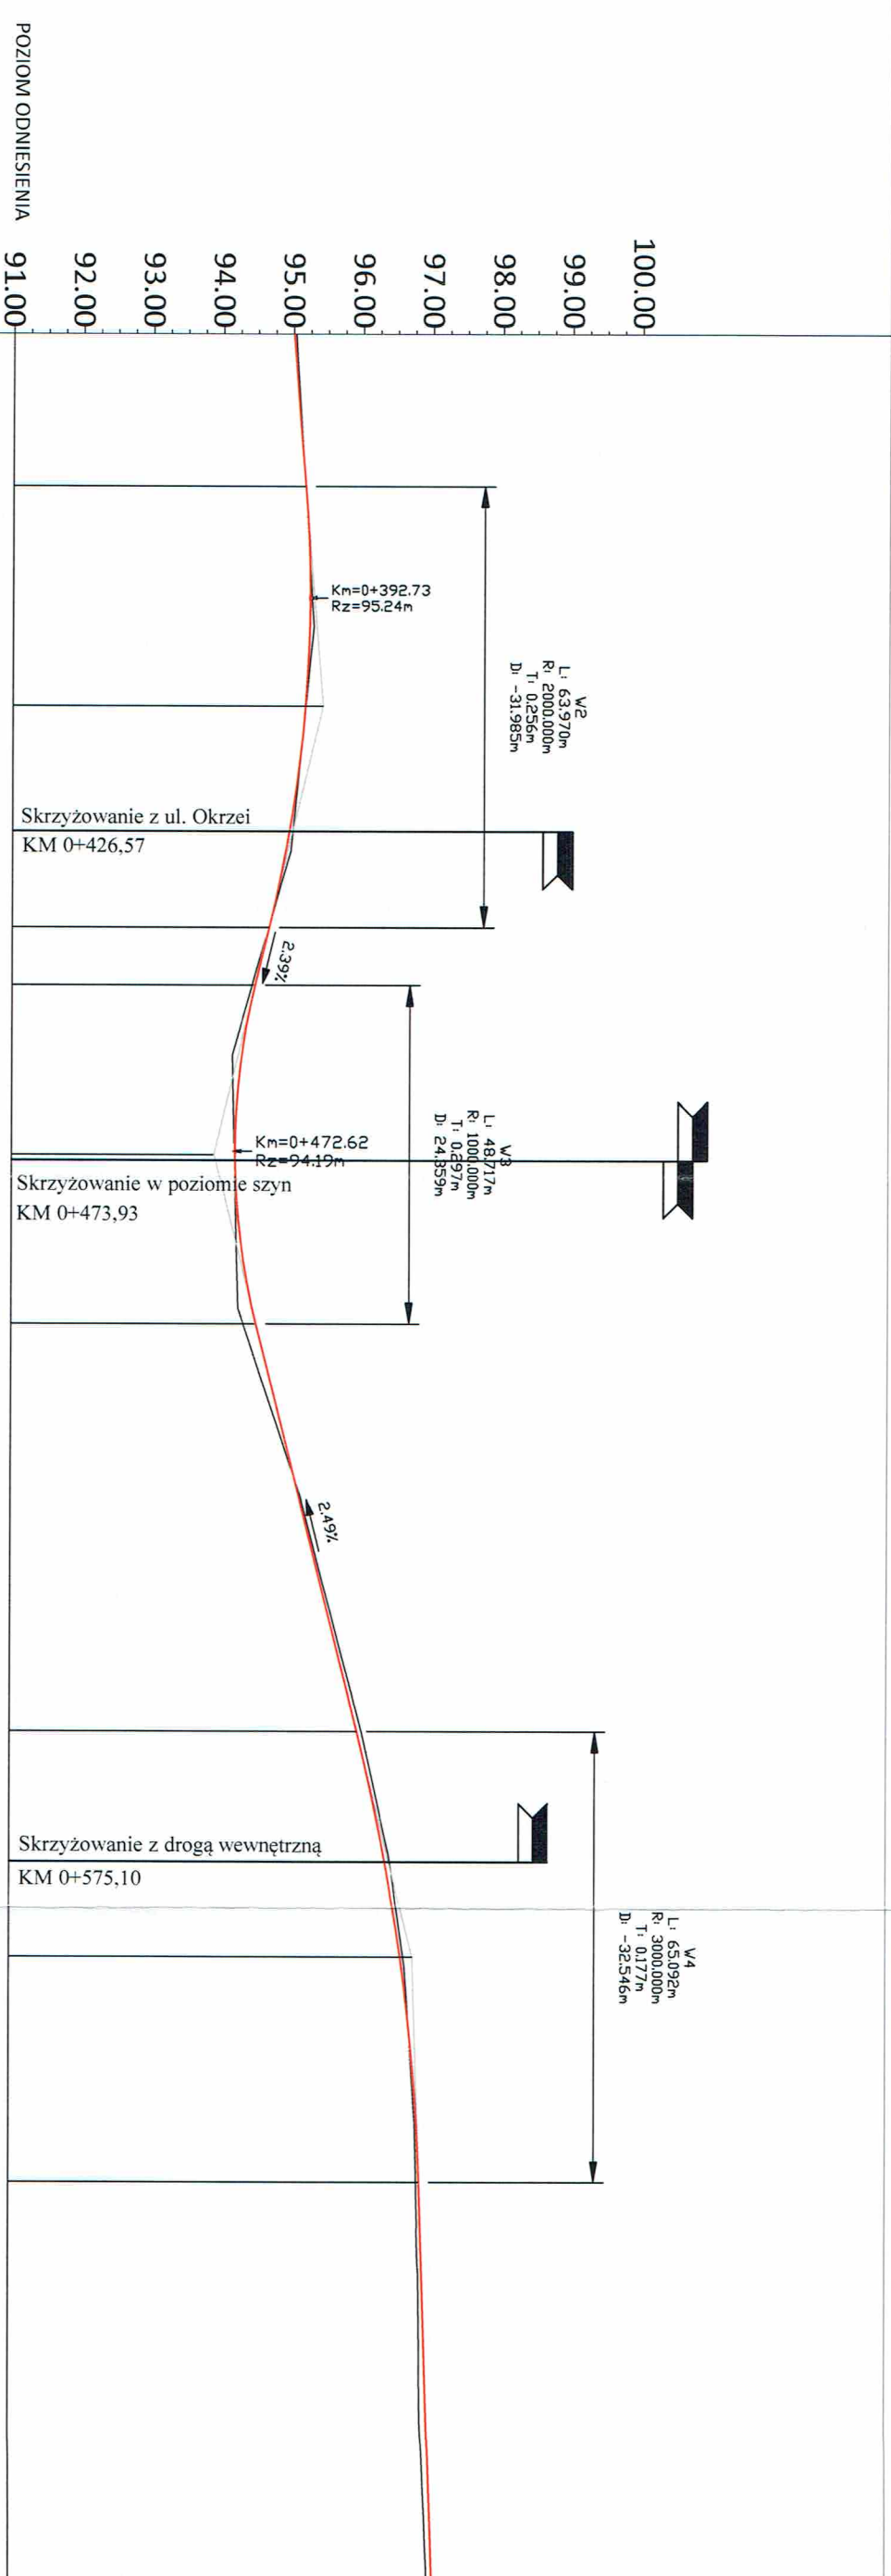

Kilometr	Odległość	Elementy trasy	Elementy niwelety	Różnice rzędnych	Rzędne istniejące	Rzędne niwelety
0+000	60.00			-0.02	95.07	95.04
	70.00			-0.01	95.13	95.12
	76.49			0.01	95.17	95.18
	80.00			0.01	95.19	95.20
	90.00			-0.02	95.26	95.24
	00.00			-0.04	95.27	95.23
	08.48			-0.01	95.19	95.18
	10.00			0.00	95.17	95.17
	20.00			-0.02	95.07	95.06
	30.00			-0.07	94.96	94.90
	40.00			0.00	94.67	94.67
	40.46			0.00	94.43	94.48
	48.76			0.04	94.40	94.45
	50.00			0.05	94.40	94.45
	60.00			0.12	94.15	94.27
	70.00			0.02	94.18	94.19
	73.12			0.01	94.18	94.19
	80.00			0.02	94.20	94.22
	90.00			0.12	94.23	94.34
	97.47			0.18	94.32	94.50
	00.00			0.16	94.40	94.56
	10.00			0.08	94.73	94.81
	20.00			0.00	95.06	95.06
	30.00			-0.03	95.34	95.31
	40.00			-0.05	95.60	95.56
	50.00			-0.06	95.86	95.80
	56.34			-0.07	96.03	95.96
	60.00			-0.06	96.11	96.05
	70.00			-0.07	96.34	96.27
	80.00			-0.06	96.51	96.46
	88.89			-0.05	96.64	96.59
	90.00			-0.05	96.66	96.61
	00.00			0.01	96.72	96.73
	10.00			0.03	96.79	96.82
	20.00			0.04	96.83	96.87
	21.44			0.04	96.83	96.87
	30.00			0.05	96.85	96.90
	40.00			0.06	96.87	96.93
	50.00			0.08	96.88	96.96
	60.00			0.09	96.91	97.00
	70.00			0.08	96.95	97.03
	80.00			0.07	96.98	97.06

**LEGENDA**

- projektowana niweleta jezdni
- teren istniejący
- włączenia / skrzyżowania obustronne
- skrzyżowania / zjazdy publiczne

**Temat:** Rozbudowa ul. 3 Maja na odcinku od ul. T. Kościuszki do ul. Palacowej w Wyszkowie.

**Data:** 15.07.2016

**Typul ps.:** Profil podłużny - odcinek na terenie PKP

**Skala:** 1:100/1000

**Projektant:** mgr inż. Robert Rosiński

**Przebieg:** 2

**Właściciel:** Gmina Wyszków, ul. Generała Kazimierza Pułaskiego 18C

**Investor:** ROSBUD Robert Rosiński

**Adres:** Aleja Róż 2, 07-200 Wyszków

**Projektant drogowy:** mgr inż. Robert Rosiński

**Nr ps.:** MAZ/0140/P00D/12