


Wzrost potencjału turystycznego Gminy Wyszkiw poprzez ochronę obiektów zabytkowych  
- etap II ( Park K. F. Wazy w Wyszkiwie) - instalacje elektryczne  
obwód ewidencyjny nr 0001 Wyszkiw działka nr 4870, 4871/6  
jednostka ewidencyjna jednostka ewidencyjna 143505\_4 Wyszkiw\_miało



Wyszkiw  
Z P. BURMISTRZA  
Robert Garbacz  
Naczelnik Wydziału  
Gospodarki Komunalnej  
Mieszkalnictwa i Rolnictwa

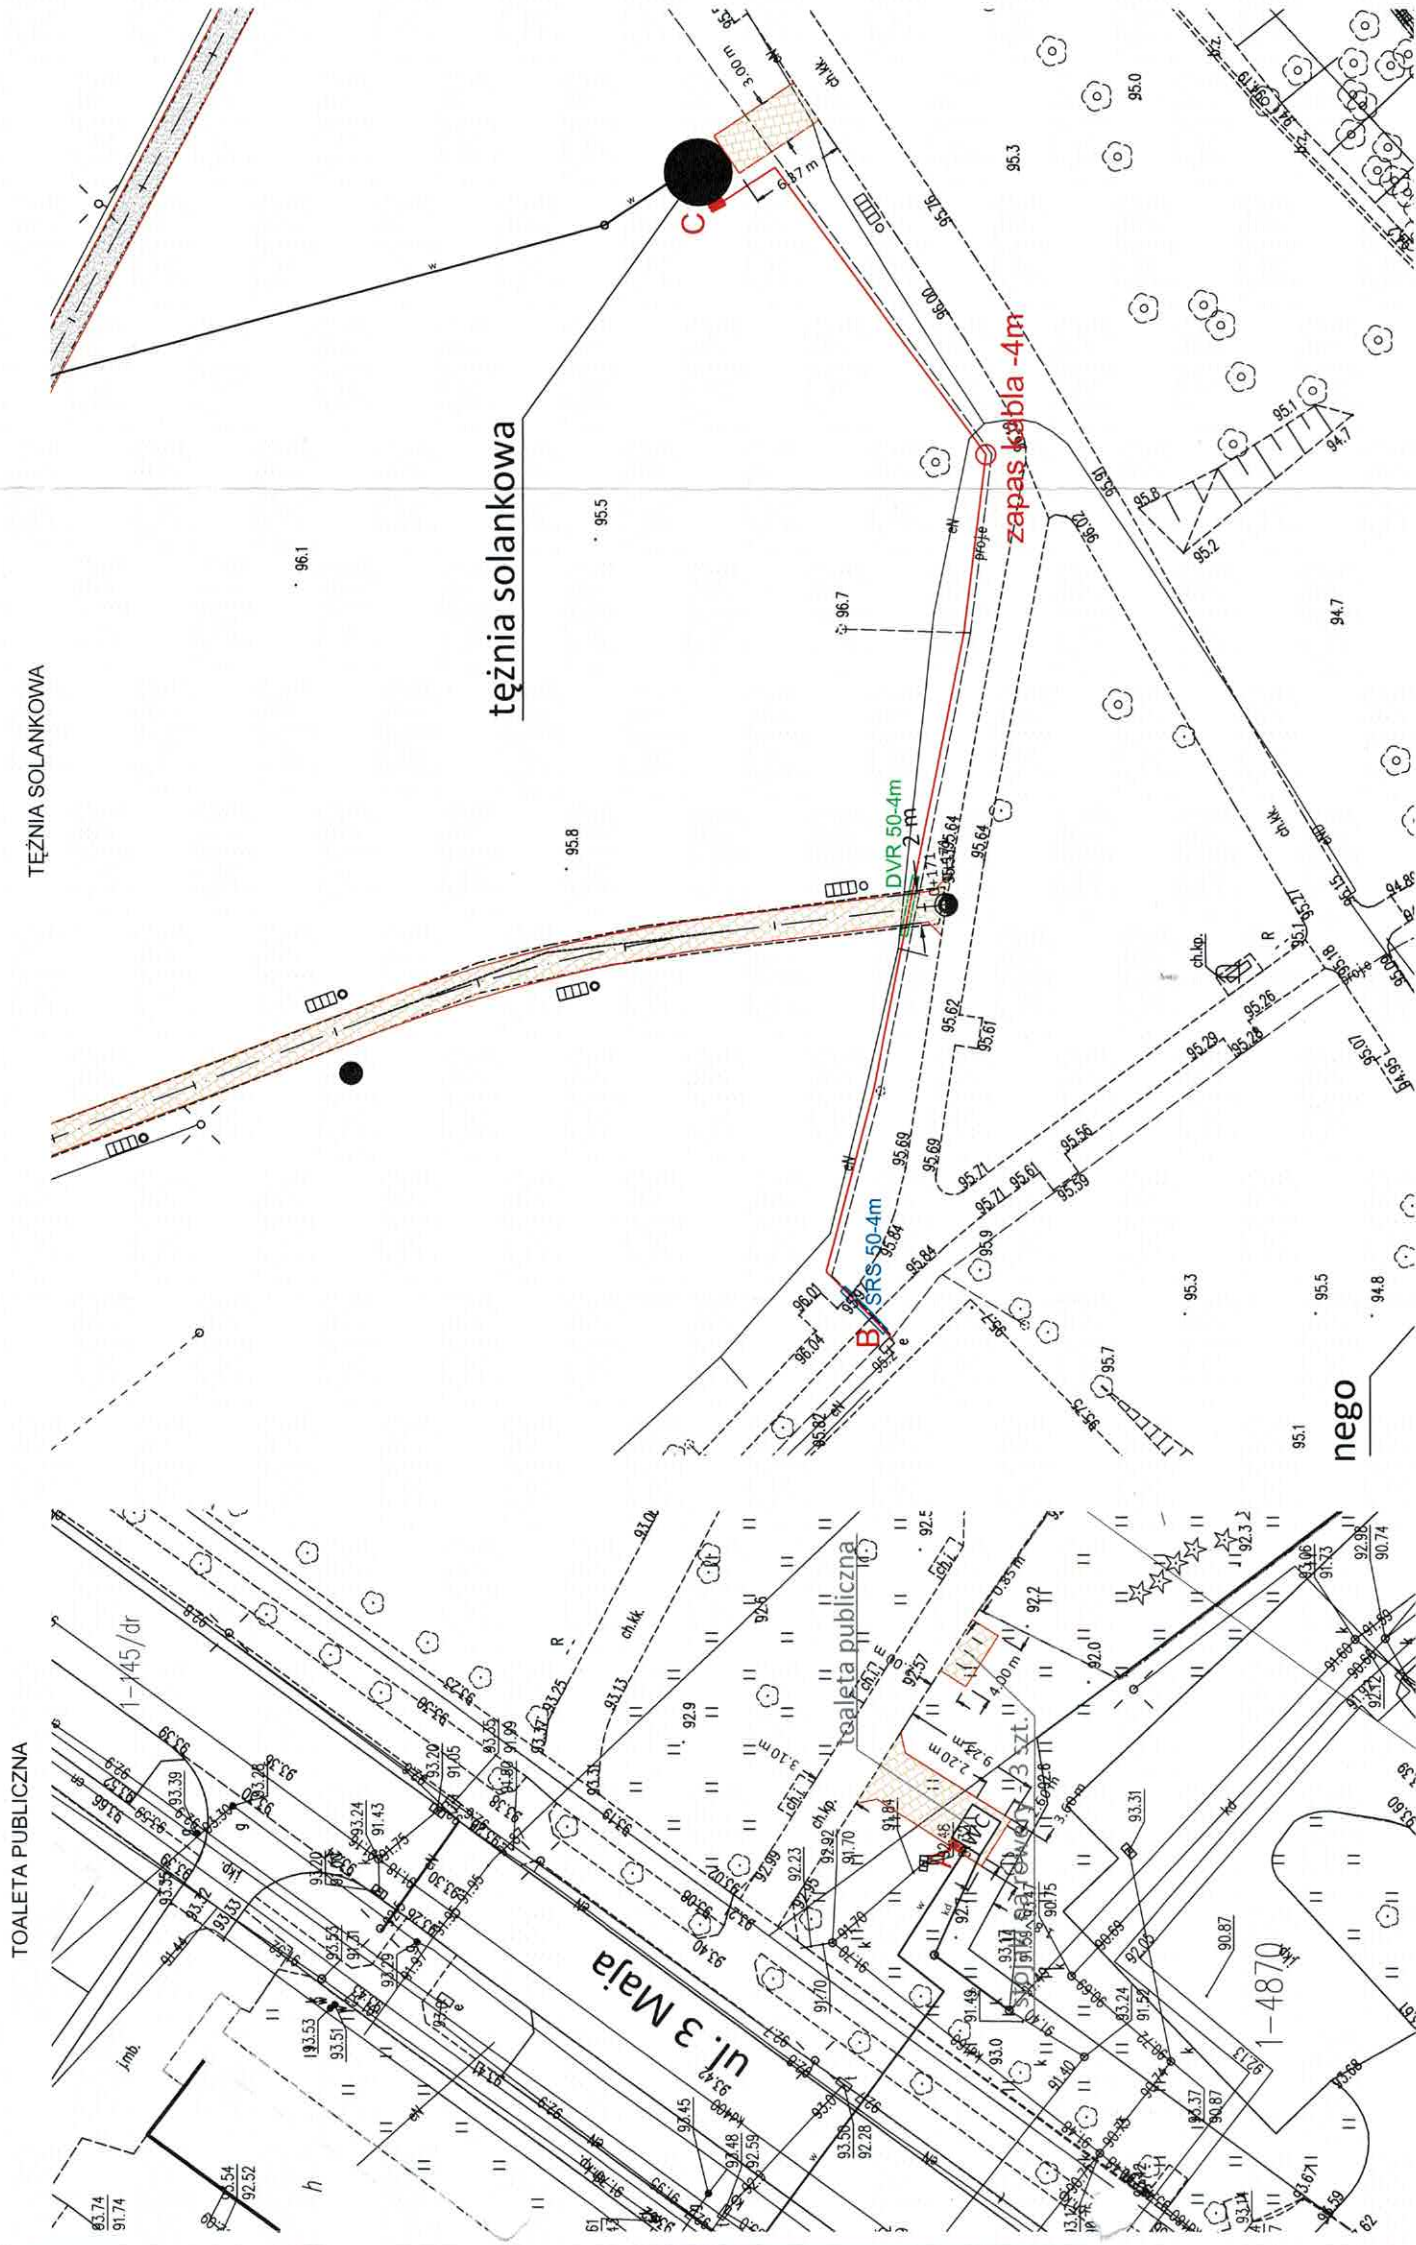

LEGENDA

- istniejący słup elektroenergetycznej linii kablowej nN-0,4kV oświetlenia ulic
- kabel elektroenergetyczny nN-0,4 kV typu YKXS 5x4mm<sup>2</sup>
- rozdzielnicza elektryczna do zasilania obiektu małej architektury, WC, tętni solankowej
- zakres aktualizacji mapy - zakres opracowania

A - projektowana rozdzielnicza elektryczna obiektu małej architektury, WC  
B - istniejąca rozdzielnicza elektryczna obiektu małej architektury, tętni solankowej  
C - projektowana rozdzielnicza elektryczna obiektu małej architektury, tętni solankowej  
B - C - elektroenergetyczna instalacja kablowa nN-0,4kV zasilanie tętni solankowej wykonana kablem typu YKXS 5x4mm<sup>2</sup> - długość 90m/ (100m)  
Uwaga:  
złącze kablowo-pomiarowe. ( PGE Dystrybucja S.A.) lokalizować bezpośrednio przy rozdzielniczy elektrycznej WC, "A"

Lokalizacja inwestycji liniowej:  
- obręb ewidencyjny nr 0001 Wyszkiw działka nr , 4870, 4871/6 jednostka ewidencyjna jednostka ewidencyjna 143505\_4 Wyszkiw\_miało

Treść mapy na niniejszym wydruku jest zgodna z mapą do celów projektowych przyjętą do zasobu powiatowego w dniu 2020.05.04 i zaewidencjonowaną pod numerem P.1435.2020.1040 za zgodą Tadeusza Kukawskiego, Upr. OS 418/83  
Tadeusz Kukawski  
07-200 Wyszkiw, ul. Piłsudskiego 135/17  
tel. 0-504 244 843  
REGON: 550032340  
Upr. OS 418/83

Inwestor: Gmina Wyszkiw 07-200 Wyszkiw, Aleja Róż 2		Faza P.B-W.	
Nazwa		Modernizacja Parku K. F. Wazy w Wyszkiwie	
Nazwa, tytuł		Skala 1:500	
Projektował Nr upr.		Nr rys. E/1	
Sprawdził Nr upr.		Data 2020.06.04	