
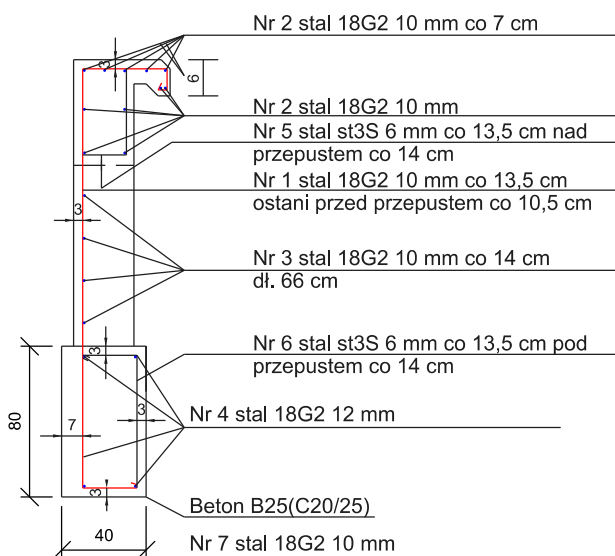



### SZCZEGÓŁ NR 10

Ścianka czołowa betonowa-schemat rozkładu zbrojenia  
 długość = 2,6m  
 wysokość = 1.80m

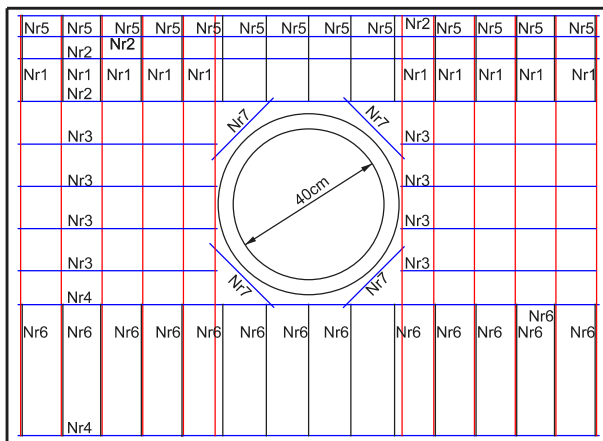

JEDNOSTKA PROJEKTOWA	GO-ROAD PROJEKTOWANIE I NADZOROWANIE ROBÓT DROGOWYCH Magdalena Gołoś 05-240 Tłuszcz, ul. Przelotowa 30		
INWESTOR		Burmistrz Wyszkowa Aleja Róż 2, 07-200 Wyszków	
KONTRAKT	Przebudowa drogi gminnej ulicy Centralnej od km 0+006.18 do km 0+237.77 w msc. Łosinno, Gmina Wyszków		
Temat rys.	Szczegóły konstrukcyjne		Skala 1:25
			Data: 05.2019
			Nr Rys. 7   Ark. 2
Projektant: <small>(branża drogowa)</small>	mgr inż. Piotr Gołoś	upr. MAZ/0416/POOD/13 spec. drogowa	