

UCHWAŁA NR XV/162/19
RADY MIEJSKIEJ W WYSZKOWIE

z dnia 28 listopada 2019 r.

**w sprawie przystąpienia do sporządzenia miejscowego planu zagospodarowania
przestrzennego miasta Wyszkowa dla wybranych terenów położonych przy ulicach:
Centralnej, Stefana Okrzei, Dworcowej, Jana Matejki, Świętojańskiej, Tadeusza
Kościuszki, Bankowej, 3 Maja.**

Na podstawie art. 18 ust. 2 pkt 5 ustawy z dnia 8 marca 1990 r. o samorządzie gminnym (Dz. U. z 2019 r. poz. 506 z poz. zm.) oraz art. 14 ustawy z dnia 27 marca 2003r. o planowaniu i zagospodarowaniu przestrzennym (tekst jednolity Dz. U. z 2018 r., poz. 1945 ze zm.), Rada Miejska w Wyszkanie uchwala, co następuje:

§ 1.

Przystąpić do sporządzenia miejscowego planu zagospodarowania przestrzennego miasta Wyszkowa dla wybranych terenów położonych przy ulicach: Centralnej, Stefana Okrzei, Dworcowej, Jana Matejki, Świętojańskiej, Tadeusza Kościuszki, Bankowej, 3 Maja w granicach oznaczonych na załącznikach graficznych nr od 1 do 7 niniejszej uchwały.

§ 2.

Integralną częścią uchwały są załączniki graficzne nr od 1 do 7 przedstawiające granice terenów objętych planem.

§ 3.

Zakres ustaleń planu obejmować będzie art. 15 ustawy z dnia 27 marca 2003 r. o planowaniu i zagospodarowaniu przestrzennym (tekst jednolity Dz. U. z 2018 r., poz. 1945 ze zm.).

§ 4.

Plan sporządzony będzie w skali 1:1000.


§ 5.

Wykonanie uchwały powierza się Burmistrzowi Wyszkowa.

§ 6.

Uchwała wchodzi w życie z dniem podjęcia.

Przewodnicząca Rady

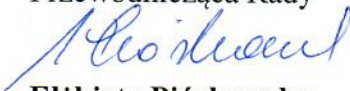
Elżbieta Piórkowska


Załącznik graficzny nr 1

do UCHWAŁY NR XV/162/19


RADY MIEJSKIEJ W WYSZKOWIE

z dnia 28 listopada 2019r.

----- granica obszaru objętego do zmiany planu

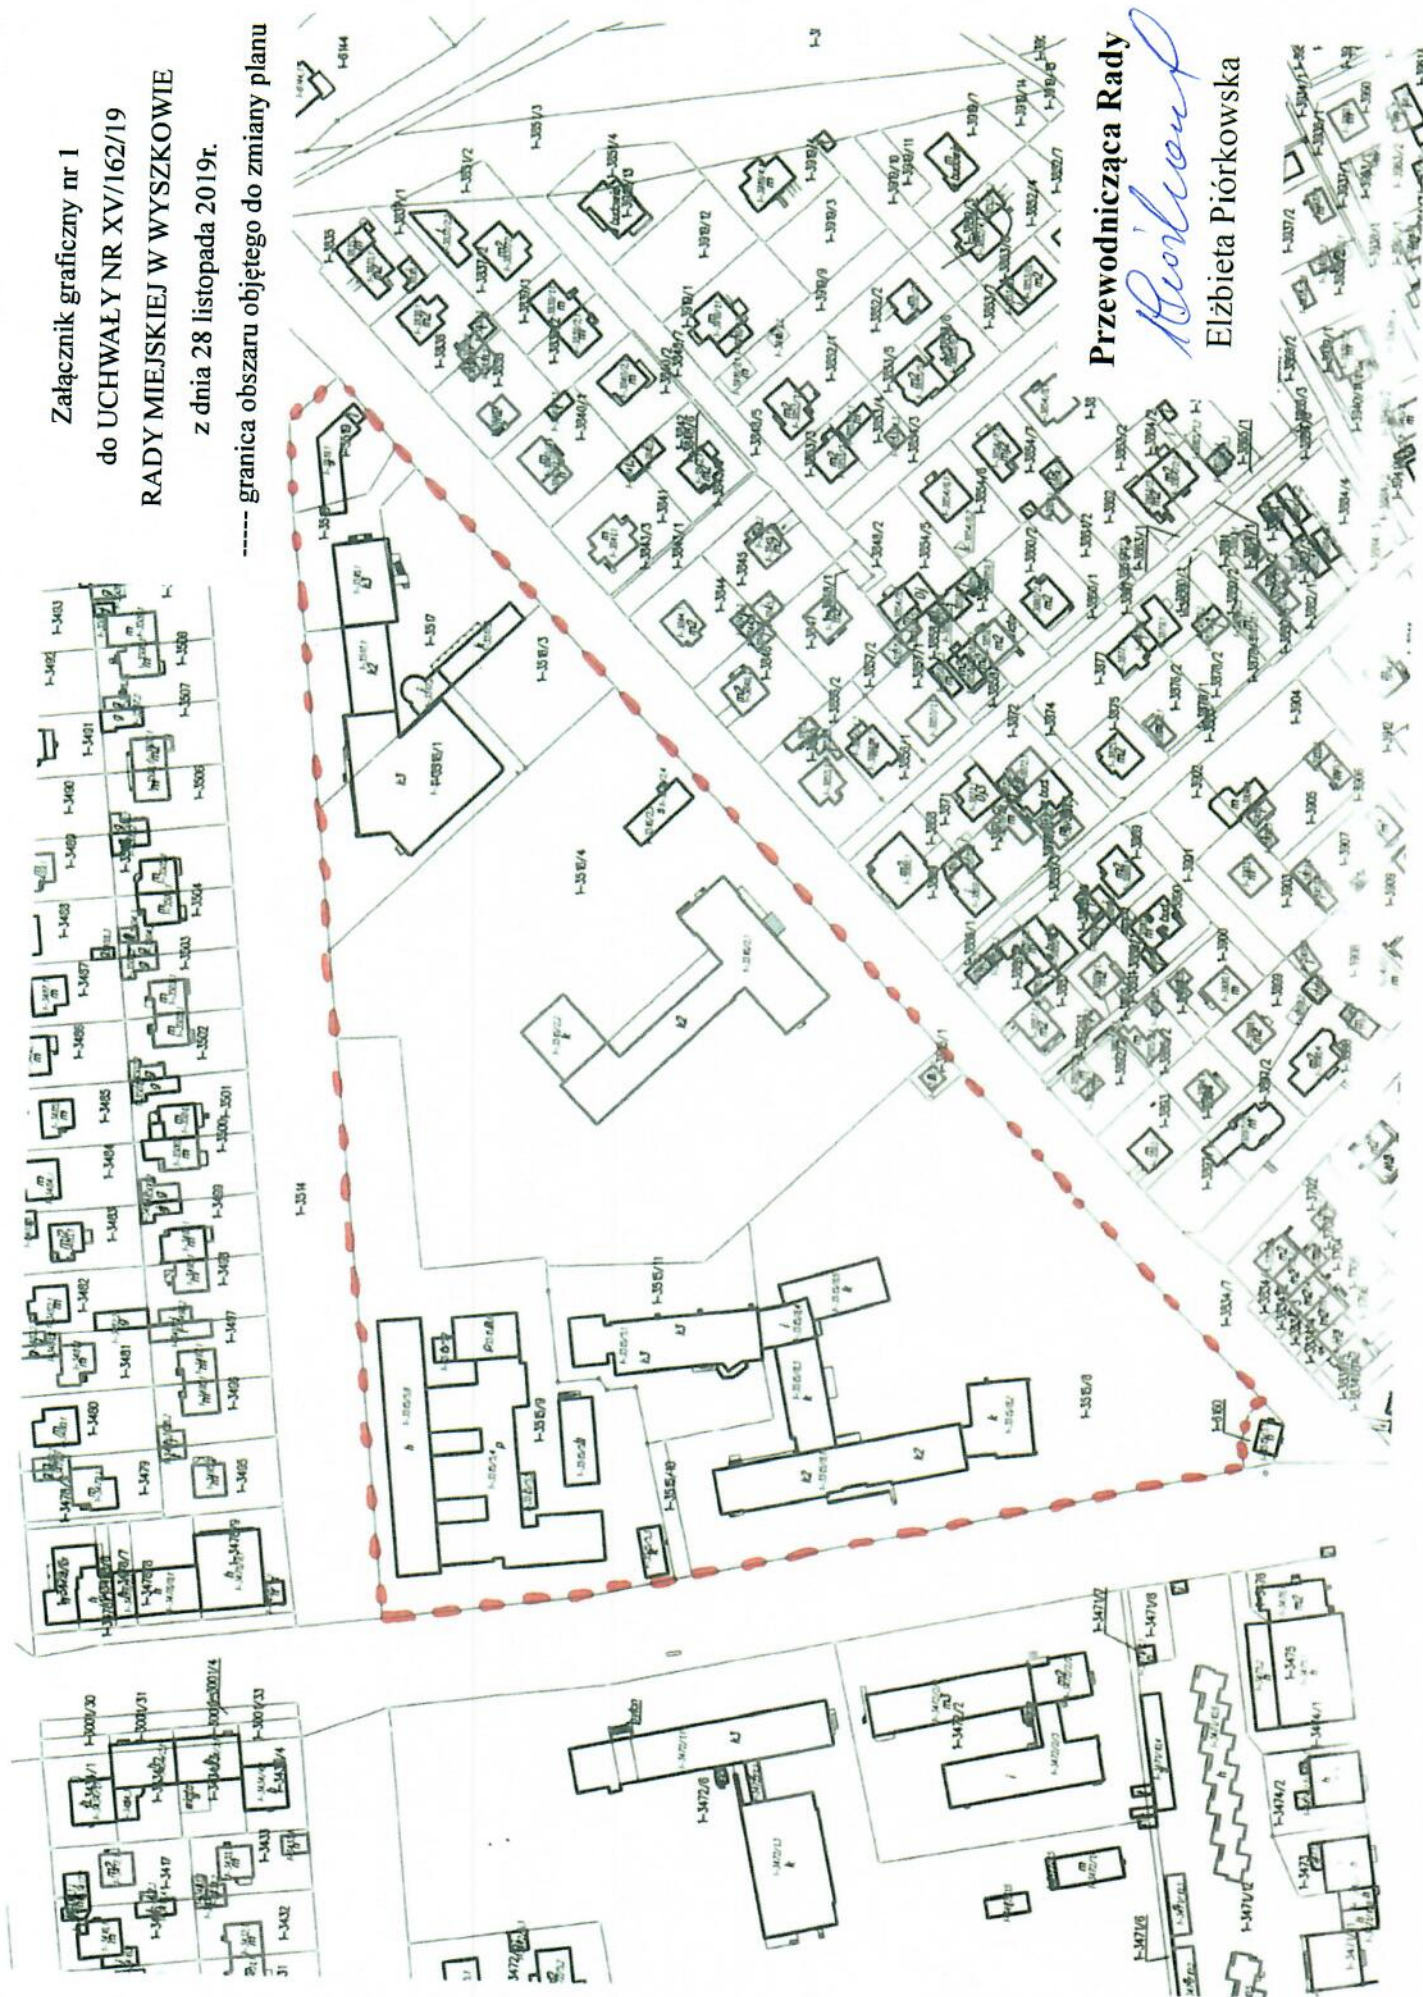

----- granica obszaru objętego do zmiany planu

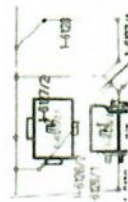


Załącznik graficzny nr 3

do UCHWAŁY NR XV/162/19

RADY MIEJSKIEJ W WYSZKOWIE

z dnia 28 listopada 2019r.

----- granica obszaru objętego do zmiany planu

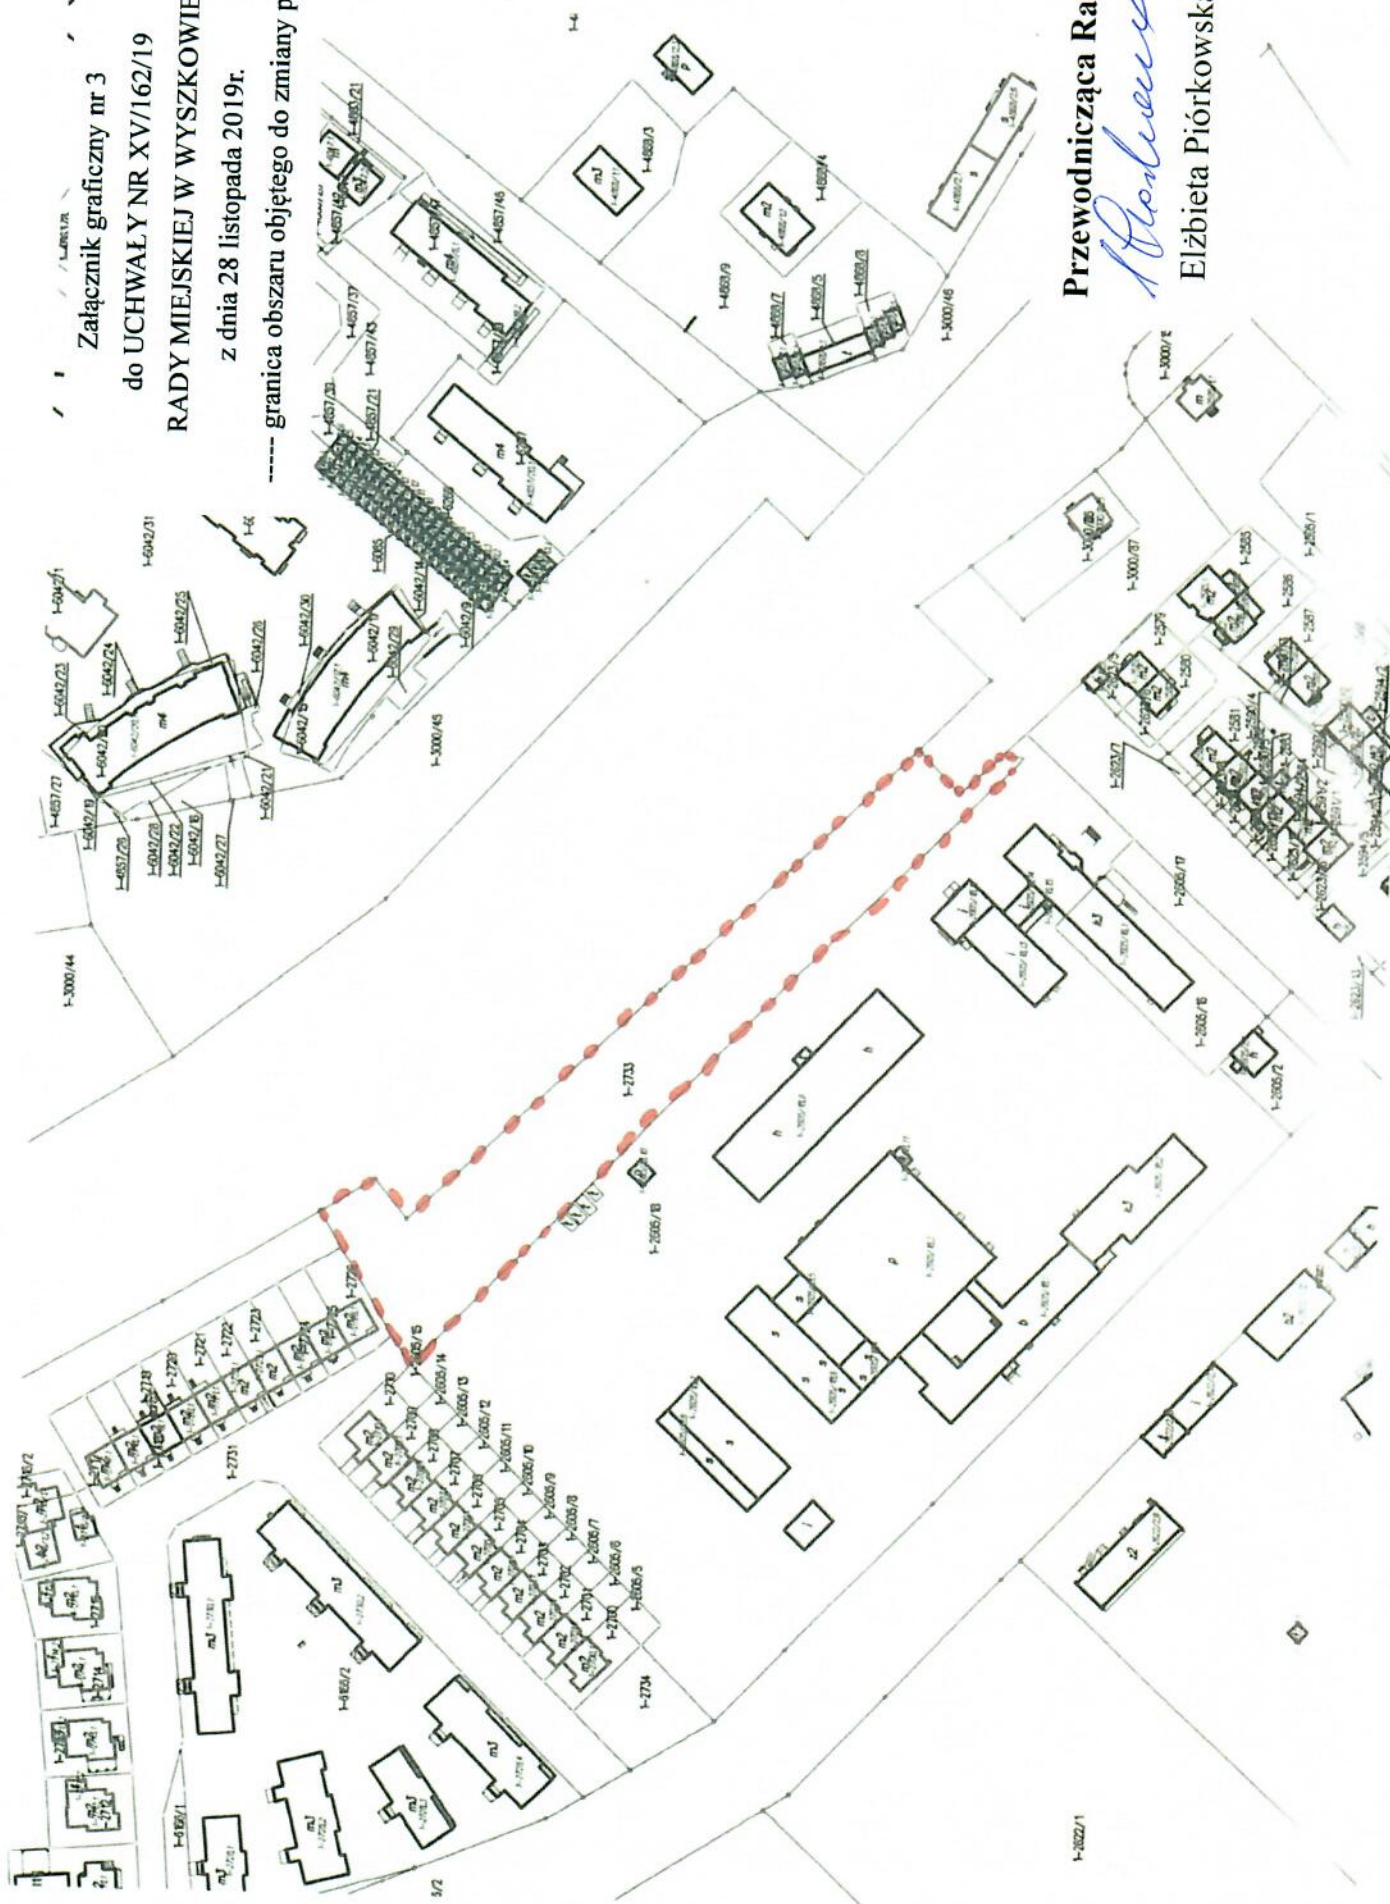

Przewodnicząca Rady


Elżbieta Piórkowska

Elżbieta Piórkowska

1-3700/11-9
Załącznik graficzny nr 4

do UCHWAŁY NR XV/162/19
RADY MIEJSKIEJ W WYSZKOWIE
z dnia 28 listopada 2019r.

----- granica obszaru objętego do zmiany planu

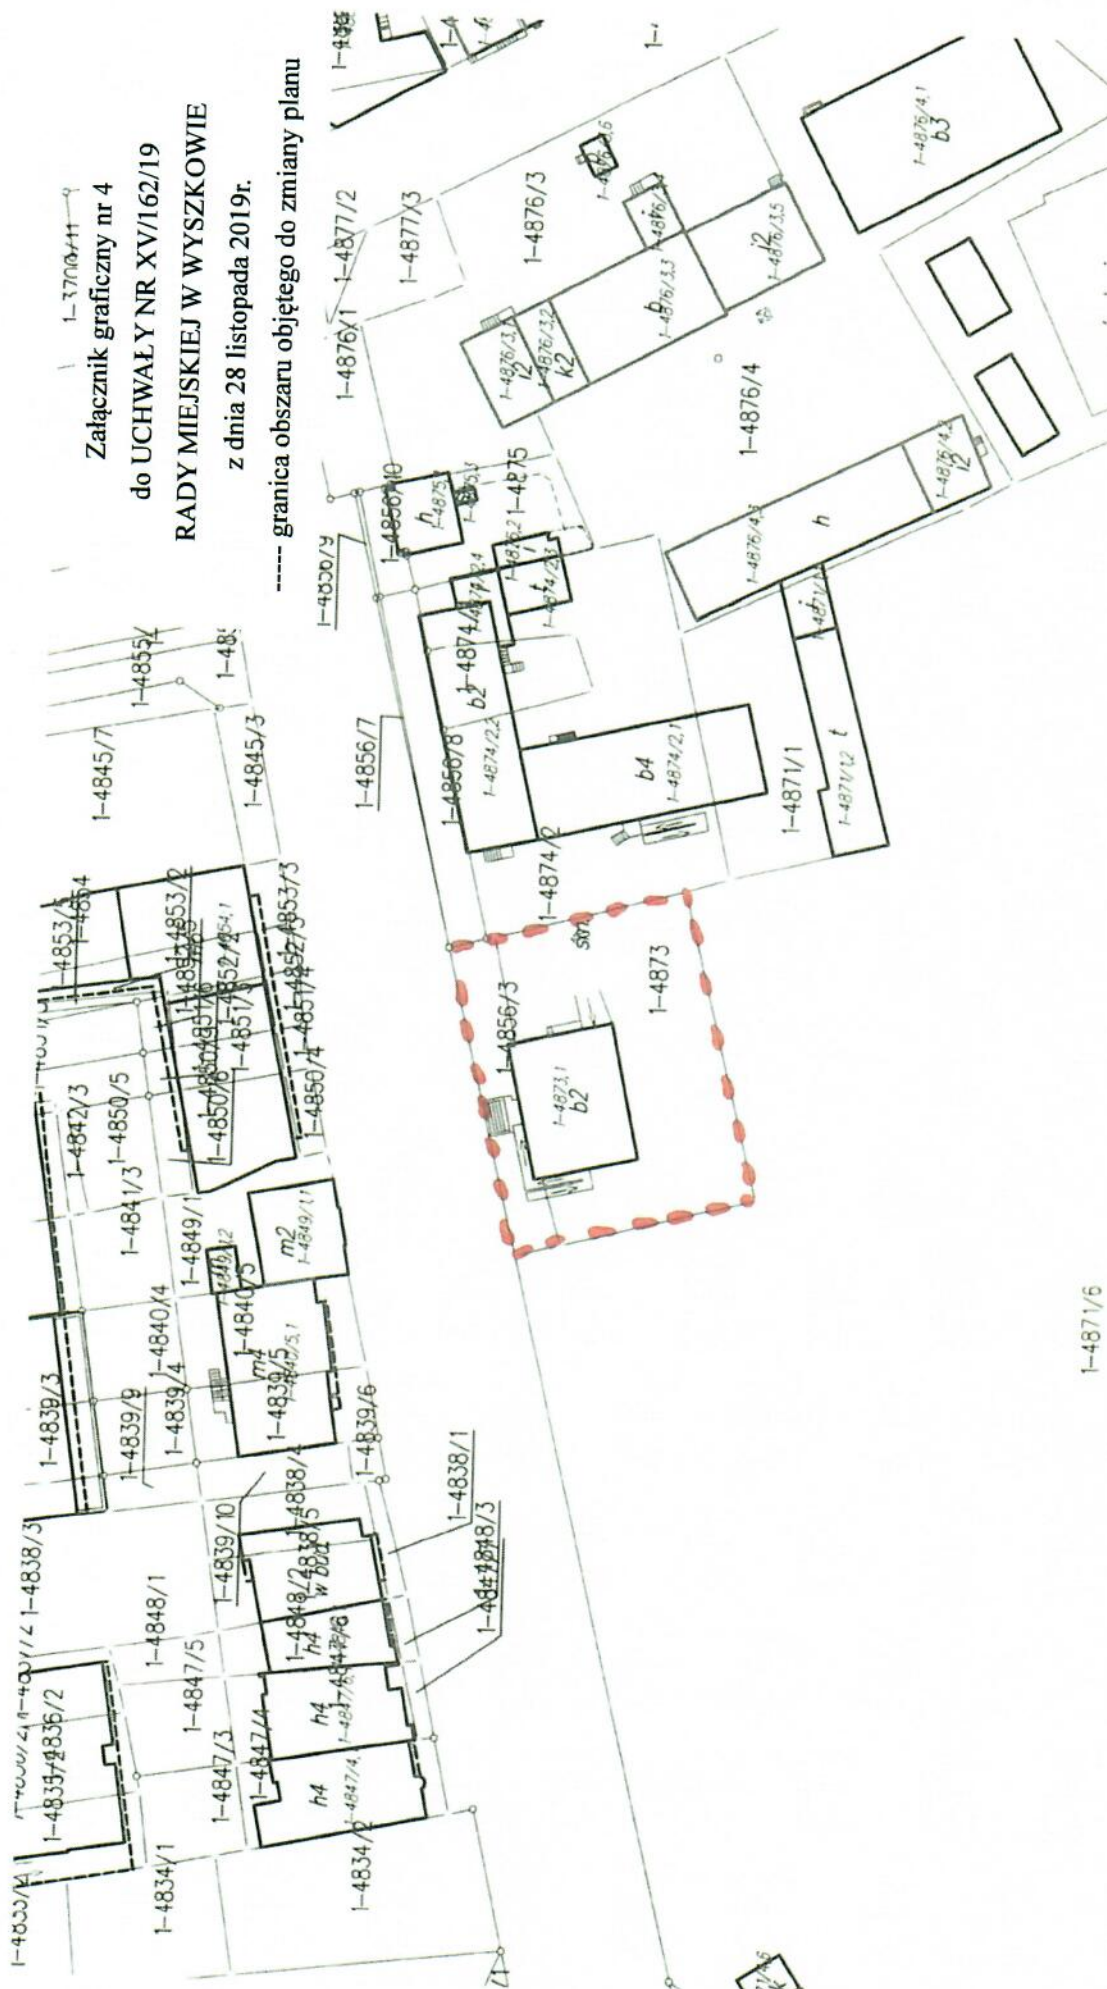

1-4871/6

Przewodnicząca Rady

Elżbieta Piórkowska


Załącznik graficzny nr 5

do UCHWAŁY NR XV/162/19

RADY MIEJSKIEJ W WYSZKOWIE

z dnia 28 listopada 2019r.


----- granica obszaru objętego do zmiany planu

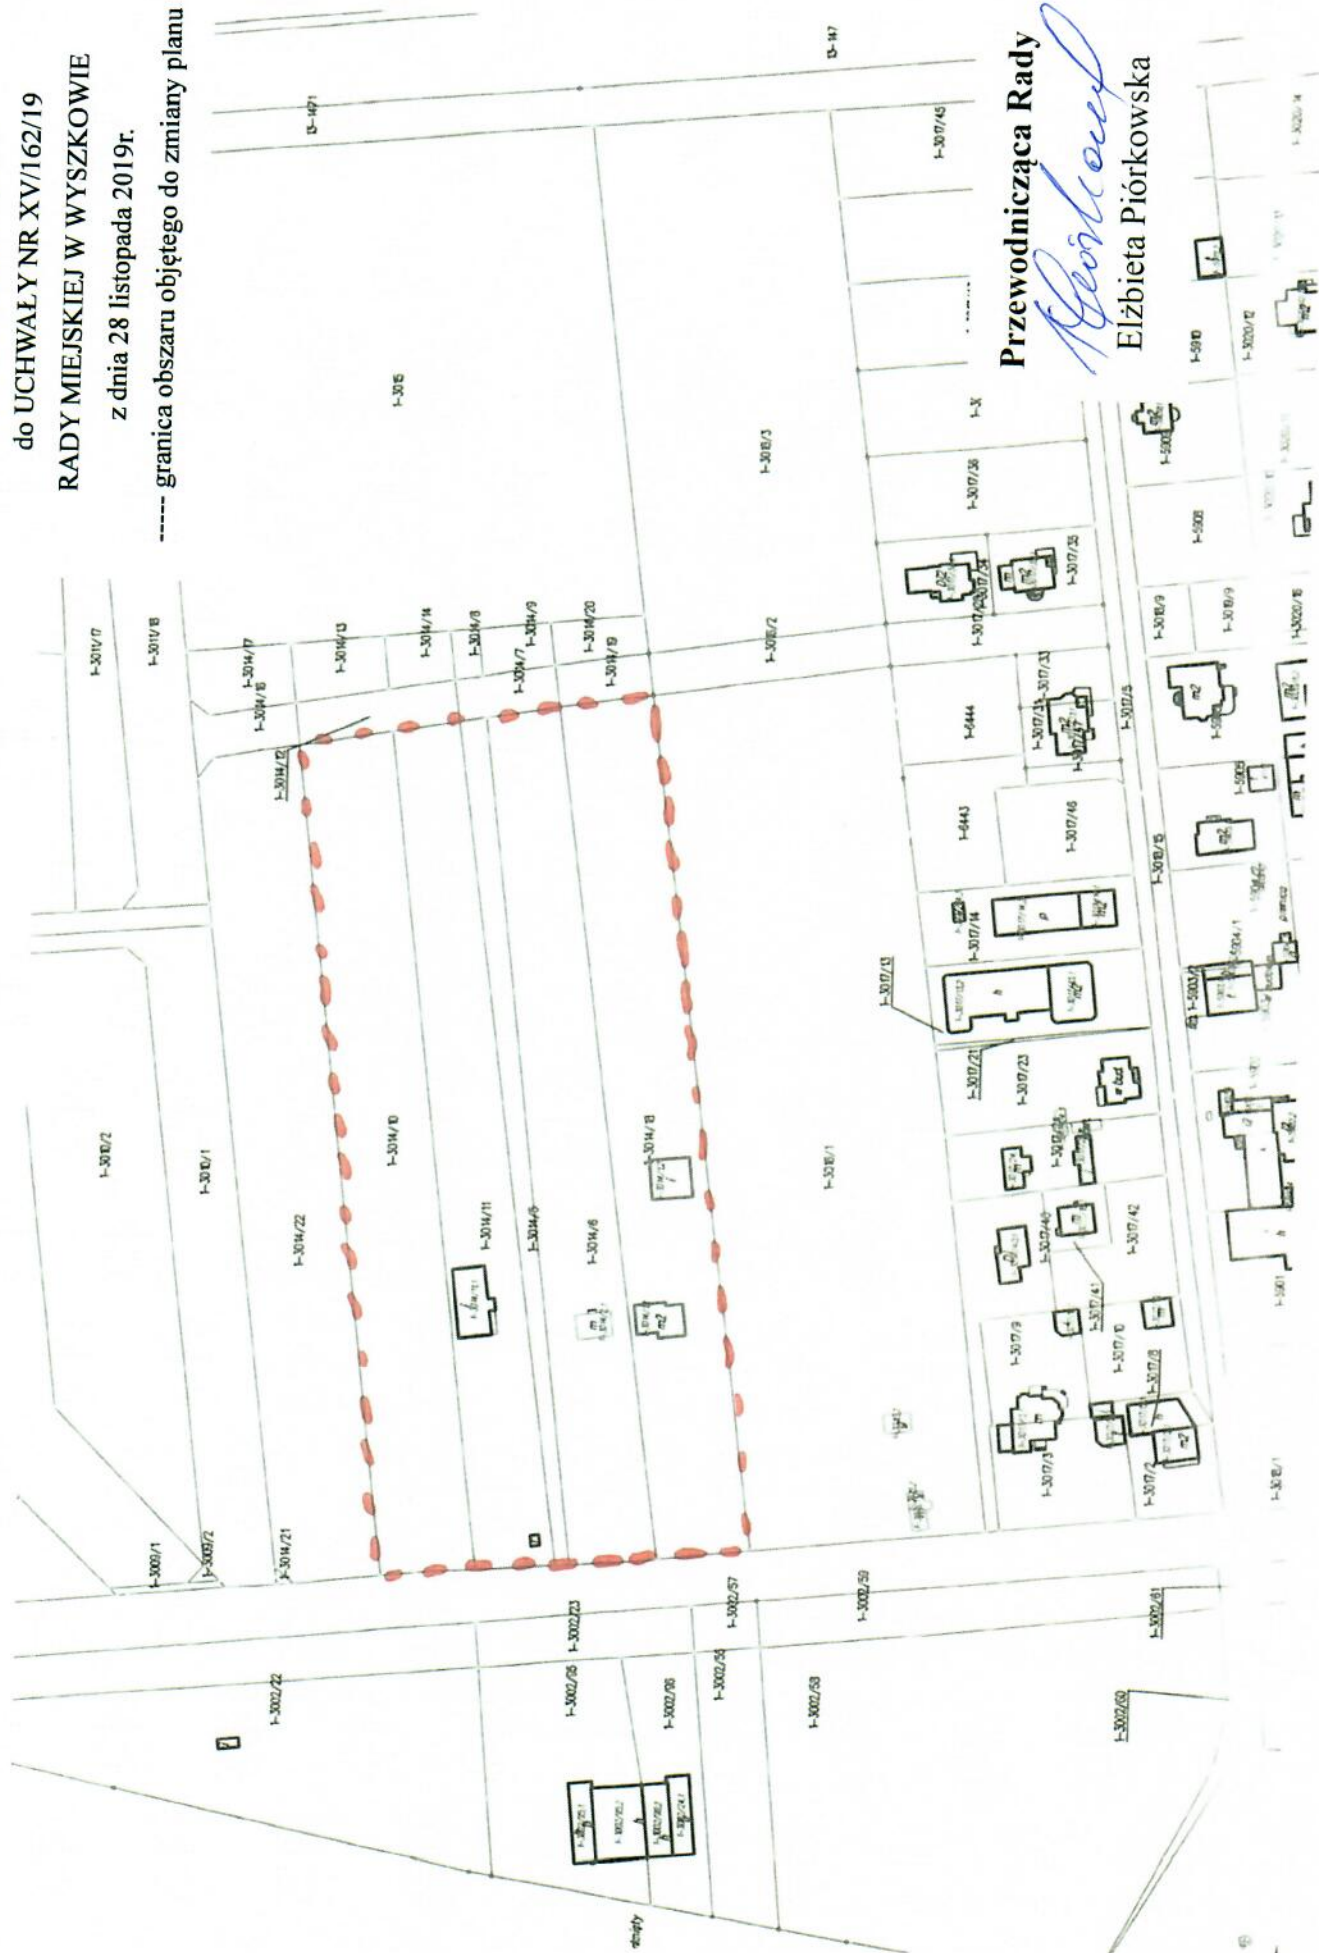

Przewodnicząca Rady
Elżbieta Piórkowska
Elżbieta Piórkowska

Załącznik graficzny nr 6
do UCHWAŁY NR XV/162/19
RADY MIEJSKIEJ W WYSZKOWIE
z dnia 28 listopada 2019r.

----- granica obszaru objętego do zmiany planu

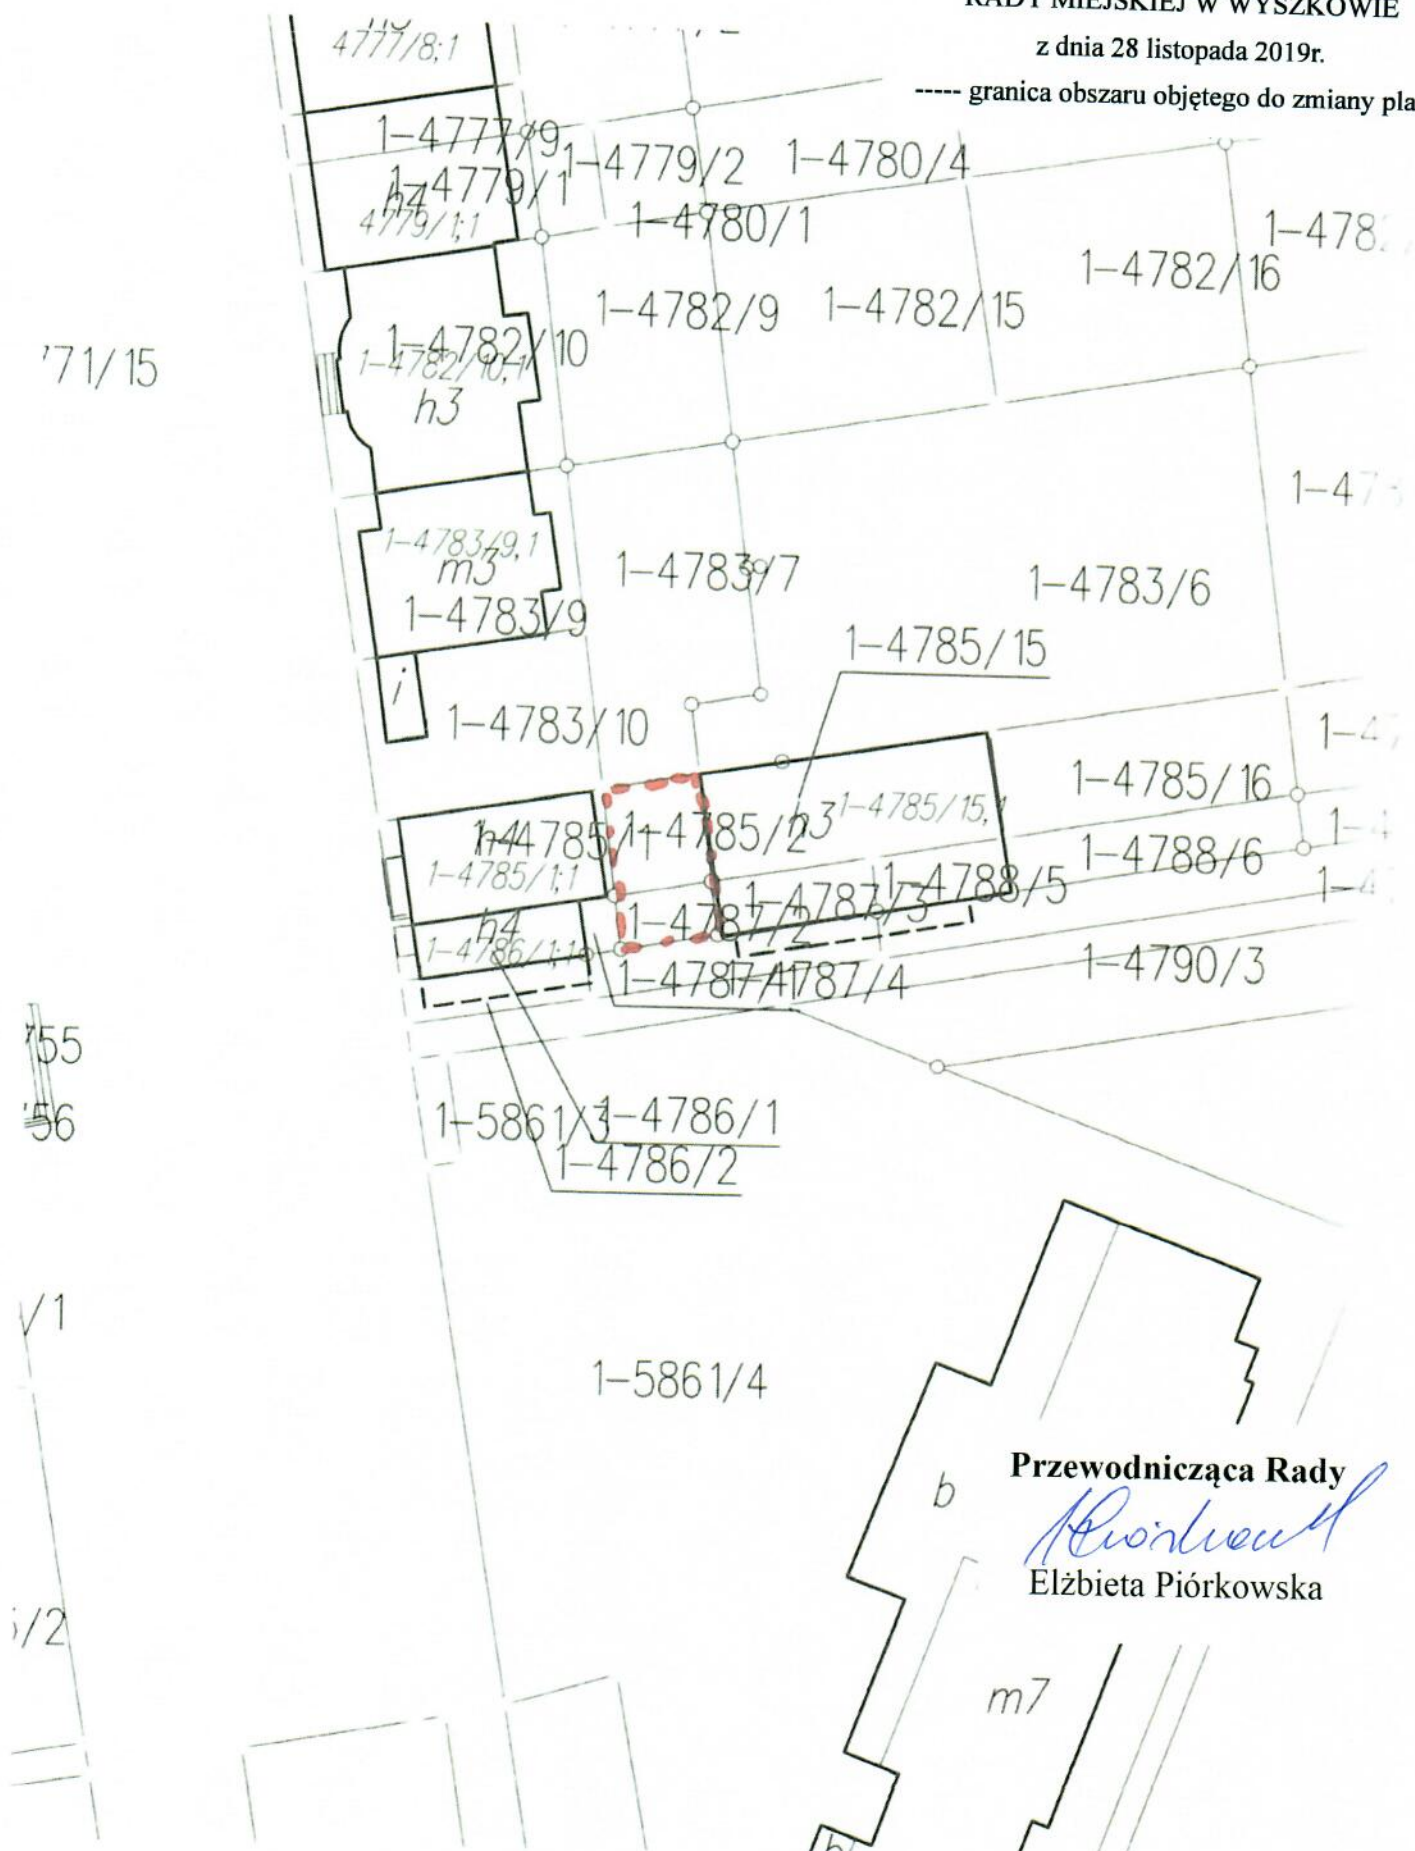

Elżbieta Piórkowska