



**Załącznik nr 1 do Zarządzenia nr 240/2021
Burmistrza Wyszkowa
z dnia 10 grudnia 2021 roku**

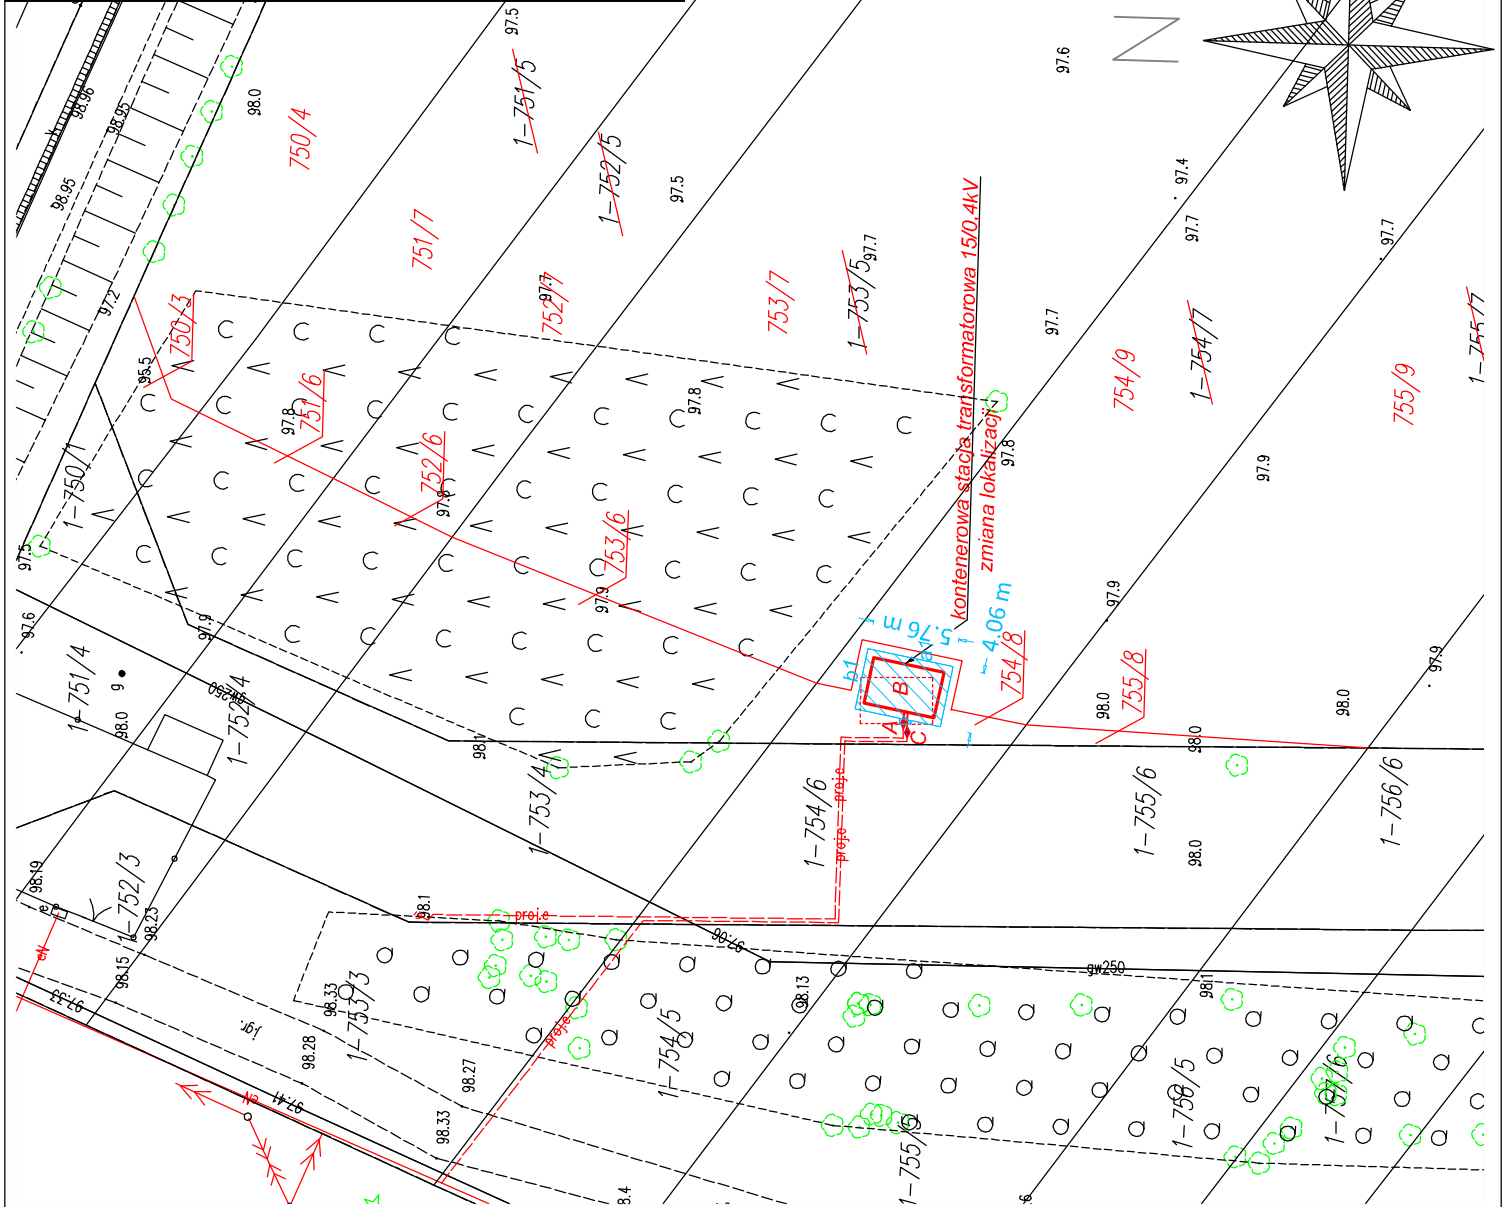

wyniesienie skala 1:250

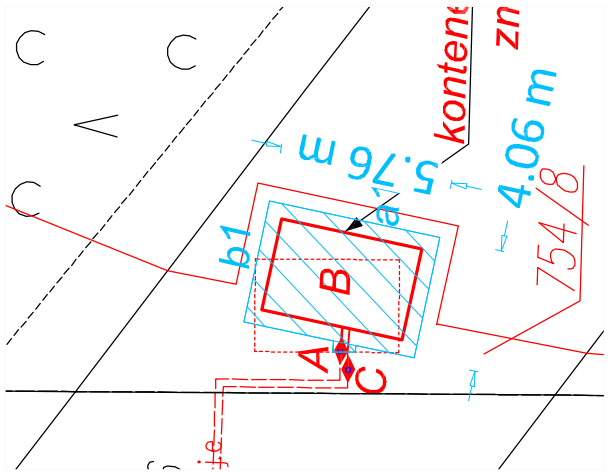

LEGENDA skala 1:500	
	wnętrza- kontenerowa stacja transformatorowa 15/0,4kV
	kabel energetyczny SN-15kV typu 3xXRUHAKXS 12/20kV x1x120mm ²
	kabel energetyczny nN-0,4kV typu YAKXS 4x120mm ²
	mufa kablowa SN/15kV, nN-0,4kV (typ podany w projekcie)
<p>A - mufa kablowa nN-0,4kV, (np: SMHSV4) B - kontenerowa stacja transformatorowa 15/0,4kV - zmiana lokalizacji C - mufa kablowa SN-15kV9 (np: POLJ-24/1X120-240) A-B- linia kablowa nN-0,4kV - kabel typu (YAKXS 4x120mm²) - 5m C-B- linia kablowa SN-15kV - kabel typu (3xXRUHAKXS 1x240/25mm² 12/20kV) - 5m</p>	
<p>Lokalizacja inwestycji liniowej: Obręb ewidencyjny nr 0001 Wyszków działka nr 754/8</p>	
<p>służeńność przesyłu ustanawiana przez Gminę Wyszków 07-200 Wyszków, ul. Aleja Róż 2 na rzecz PGE Dystrybucja S.A. ul. Grabarska 21A, 20-340 Lublin w miejscowości Wyszków ul. Teliminy na działce nr 754/8 wynosi dla kontenerowej stacji transformatorowej, po zmianie lokalizacji</p> <p> długość pasa służeńności - a := 5,76m szerokość pasa służeńności - b := 4,06 powierzchnia pasa służeńności - P := a * b = 5,76m * 4,06m ≈ 23,38m²</p> <p>wyprowadzenia kablowe SN-15kV i nN-0,4kV, po zmianie lokalizacji kształt nieregularny P ≈ 0,22m²</p> <p>łącznie służeńność przesyłu na działce nr 754/8 wynosi P=P₁+P₂= 23,38+0,22 ≈ 23,60m²</p>	