



MIEJSCOWY PLAN ZAGOSPODAROWANIA PRZESTRZENNEGO MIASTA WYSZKOWA DLA WYBRANYCH TERENÓW POŁOŻONYCH PRZY ULICACH: CENTRALNEJ, STEFANA OKRZEI, DWORCOWEJ, JANA MATEJKI, ŚWIĘTOJAŃSKIEJ, TADEUSZA KOŚCIUSZKI, BANKOWEJ, 3 MAJA

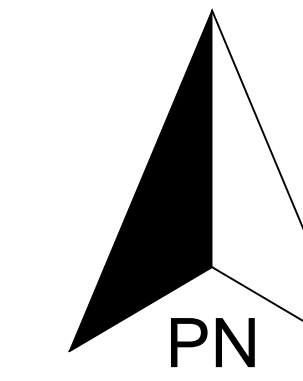

SKALA 1:1000  
0 100 200m

LEGENDA

	granica planu
	linie rozgraniczające tereny o różnym przeznaczeniu lub różnych zasadach zagospodarowania
	odległości zagospodarowania podane w metrach
	nieprzekraczalne linie zabudowy
	obowiązujące linie zabudowy
<b>PRZEZNACZENIE TERENÓW</b>	
	MN1 teren zabudowy mieszkaniowej jednorodzinnej
	MNU1,2 tereny zabudowy mieszkaniowej jednorodzinnej z dopuszczeniem usług
	UMN1,2 tereny usług z dopuszczeniem zabudowy mieszkaniowej jednorodzinnej
	UMW1 teren usług z dopuszczeniem zabudowy mieszkaniowej wielorodzinnej
	U1-4 tereny usług
	UP1 teren usług publicznych
	UO1 teren usług oświaty
	ZP1 teren zieleni urządzonej
	UKS1 teren usług obsługi komunikacji samochodowej
	UKK1 teren usług obsługi komunikacji kolejowej
	KS1 teren węzła komunikacji samochodowej
	KDW1 teren dogi wewnętrznej
<b>OZNACZENIA INFORMACYJNE</b>	
	linie rozgraniczające tereny o różnym przeznaczeniu lub różnych zasadach zagospodarowania poza obszarem planu
	granica strefy pośredniej ochrony sanitarnej ujęć wody

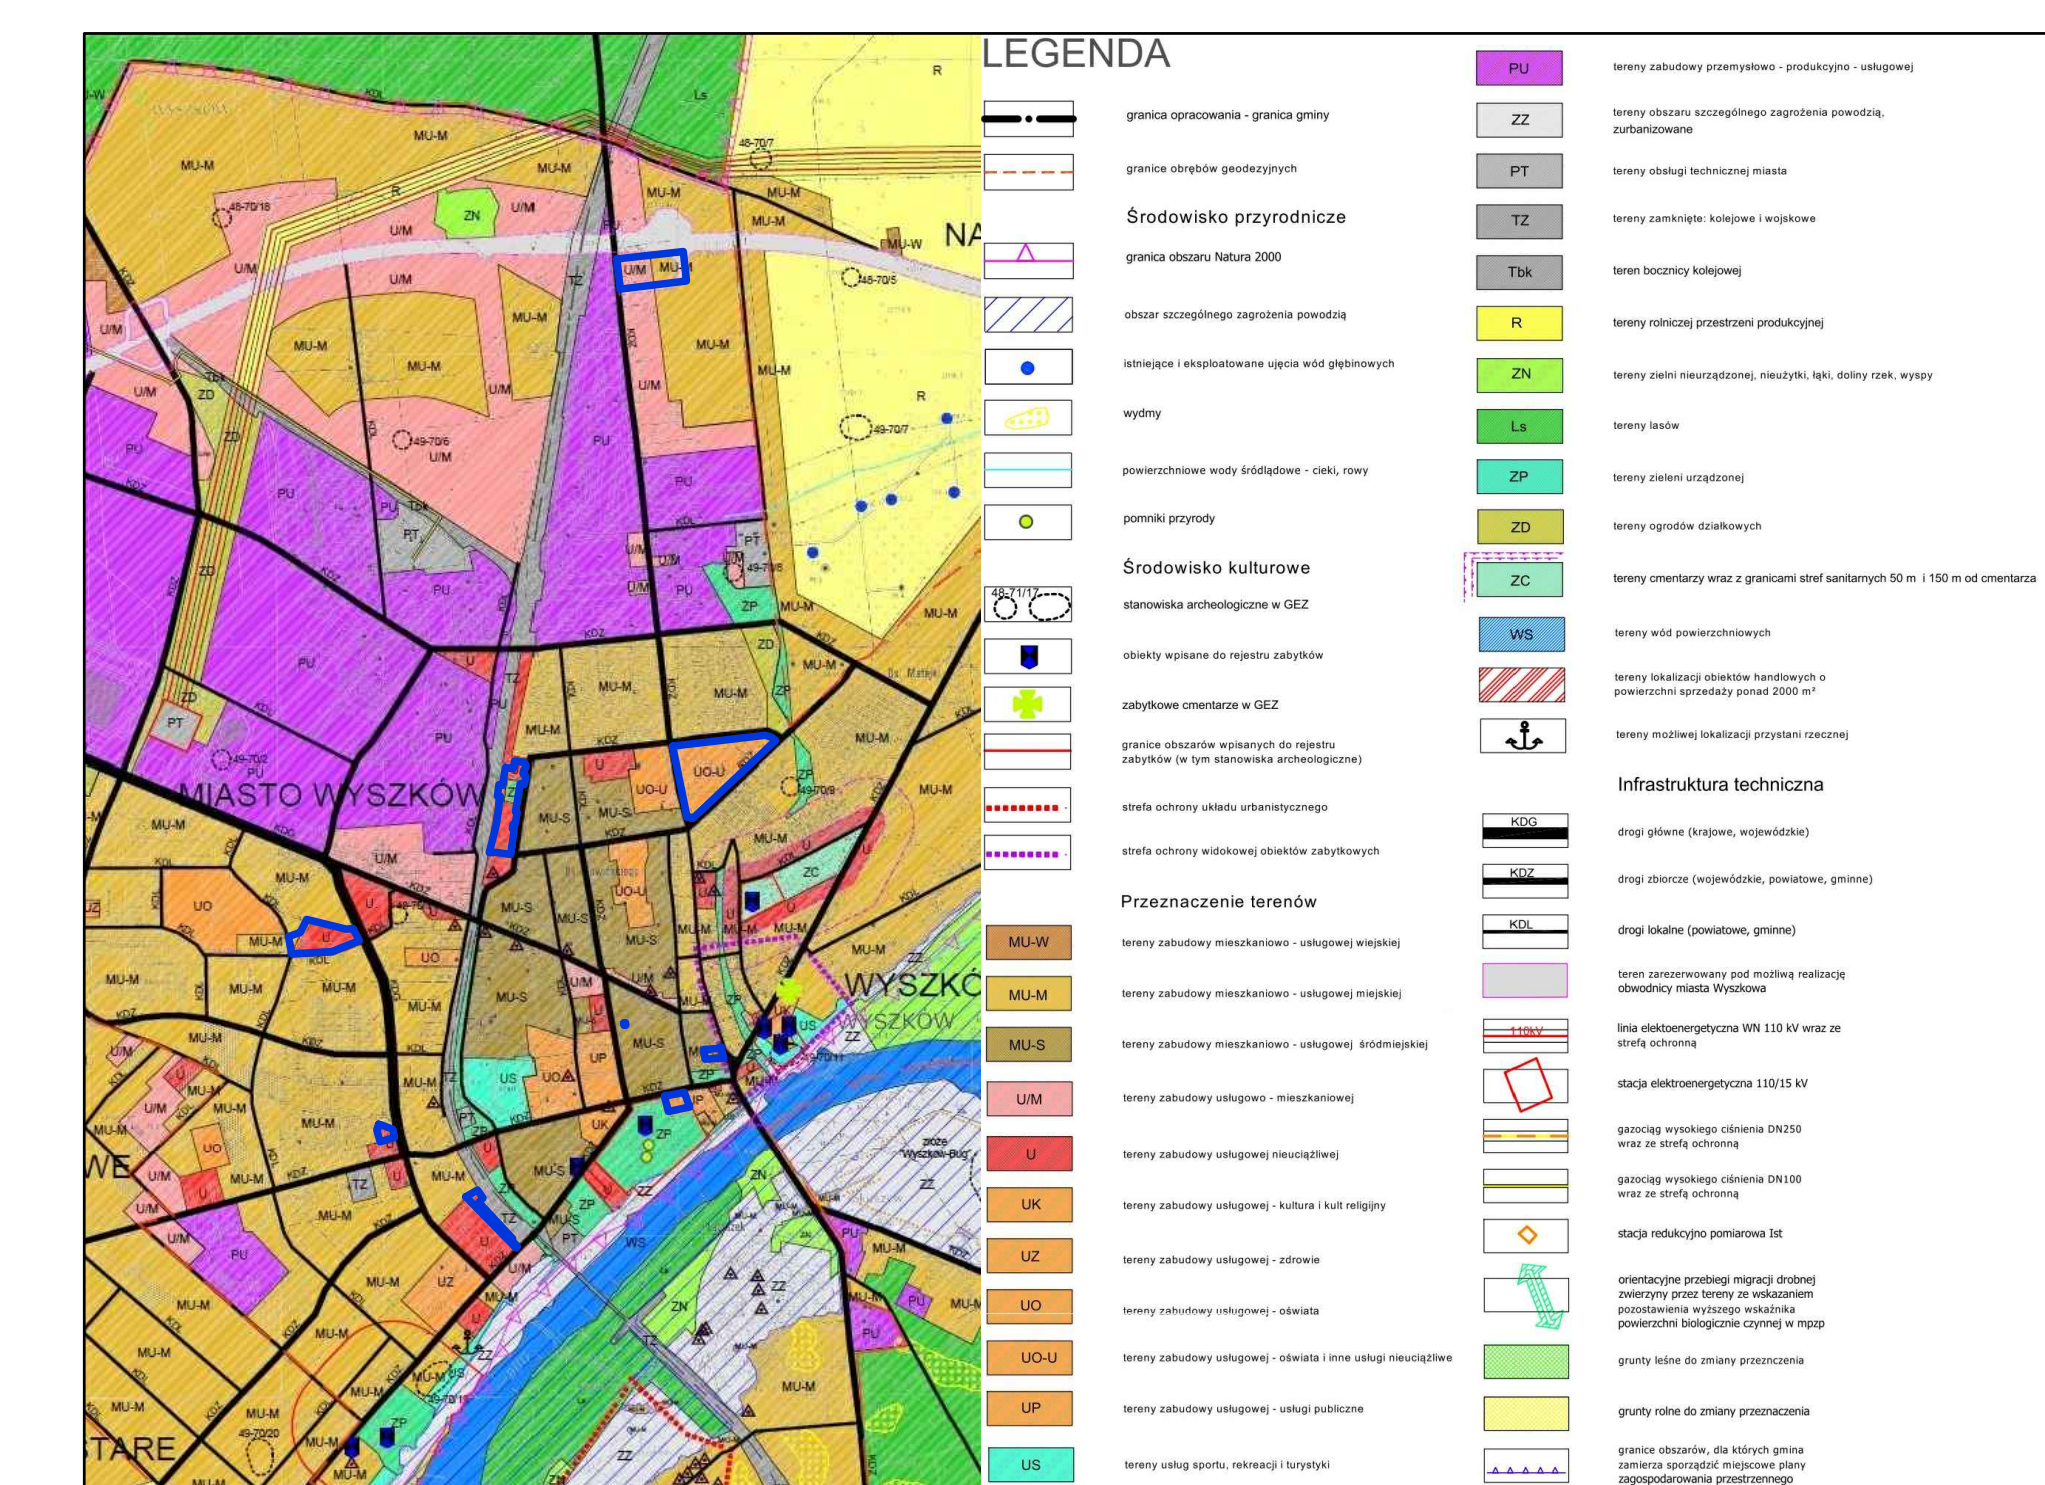

GRANICA PLANU  
WYRYS ZE STUDIUM UWARUNKOWAŃ I KIERUNKÓW ZAGOSPODAROWANIA PRZESTRZENNEGO GMINY WYSZKÓW ZATWIERDZONEGO UCHWAŁĄ NR XXVIII/280/16 RADY MIEJSKIEJ W WYSZKOWIE Z DNIA 27 PAŹDZIERNIKA 2016 R.

TYTUŁ OPRACOWANIA:	MIEJSCOWY PLAN ZAGOSPODAROWANIA PRZESTRZENNEGO MIASTA WYSZKOWA DLA WYBRANYCH TERENÓW POŁOŻONYCH PRZY ULICACH: CENTRALNEJ, STEFANA OKRZEI, DWORCOWEJ, JANA MATEJKI, ŚWIĘTOJAŃSKIEJ, TADEUSZA KOŚCIUSZKI, BANKOWEJ, 3 MAJA
OPRACOWAŁ:	BIURO PLANOWANIA ROZWOJU LOKALNEGO "SZKIKAGO" ADAM WILŃSKI 05-500 PIASEČNO, UL. ALBATROŚÓW 9/17
ZESPÓŁ AUTORSKI:	MGR ADAM WILŃSKI - KIEROWNIK ZESPÓŁU, NR Z-466/KW/311/2014 INŻ ALEKSANDRA KALKĄ
DATA:	PAŹDZIERNIK 2020
SKALA:	1:1000