

MIEJSCOWY PLAN ZAGOSPODAROWANIA PRZESTRZENNEGO MIASTA WYSZKOWA DLA WYBRANYCH TERENÓW POŁOŻONYCH PRZY ULICACH: CENTRALNEJ, STEFANA OKRZEI, DWORCOWEJ, JANA MATEJKI, ŚWIĘTOJAŃSKIEJ, TADEUSZA KOŚCIUSZKI, BANKOWEJ, 3 MAJA - ETAP II

ZAŁĄCZNIK NR 1 DO UCHWAŁY NR LXI/685/23
RADY MIEJSKIEJ W WYSZKOWIE Z DNIA 28 WRZEŚNIA 2023 R.

SKALA 1:1000



LEGENDA

USTALENIA PLANU


	granica planu
	odległości zagospodarowania podane w metrach
	nieprzekraczalne linie zabudowy
	obowiązujące linie zabudowy
	granica strefy ograniczonego użytkowania od obszaru kolejowego

Przeznaczenie terenów


1U teren usług

OZNACZENIA INFORMACYJNE

--- linie rozgraniczające tereny o różnym przeznaczeniu
lub różnych zasadach zagospodarowania poza obszarem planu

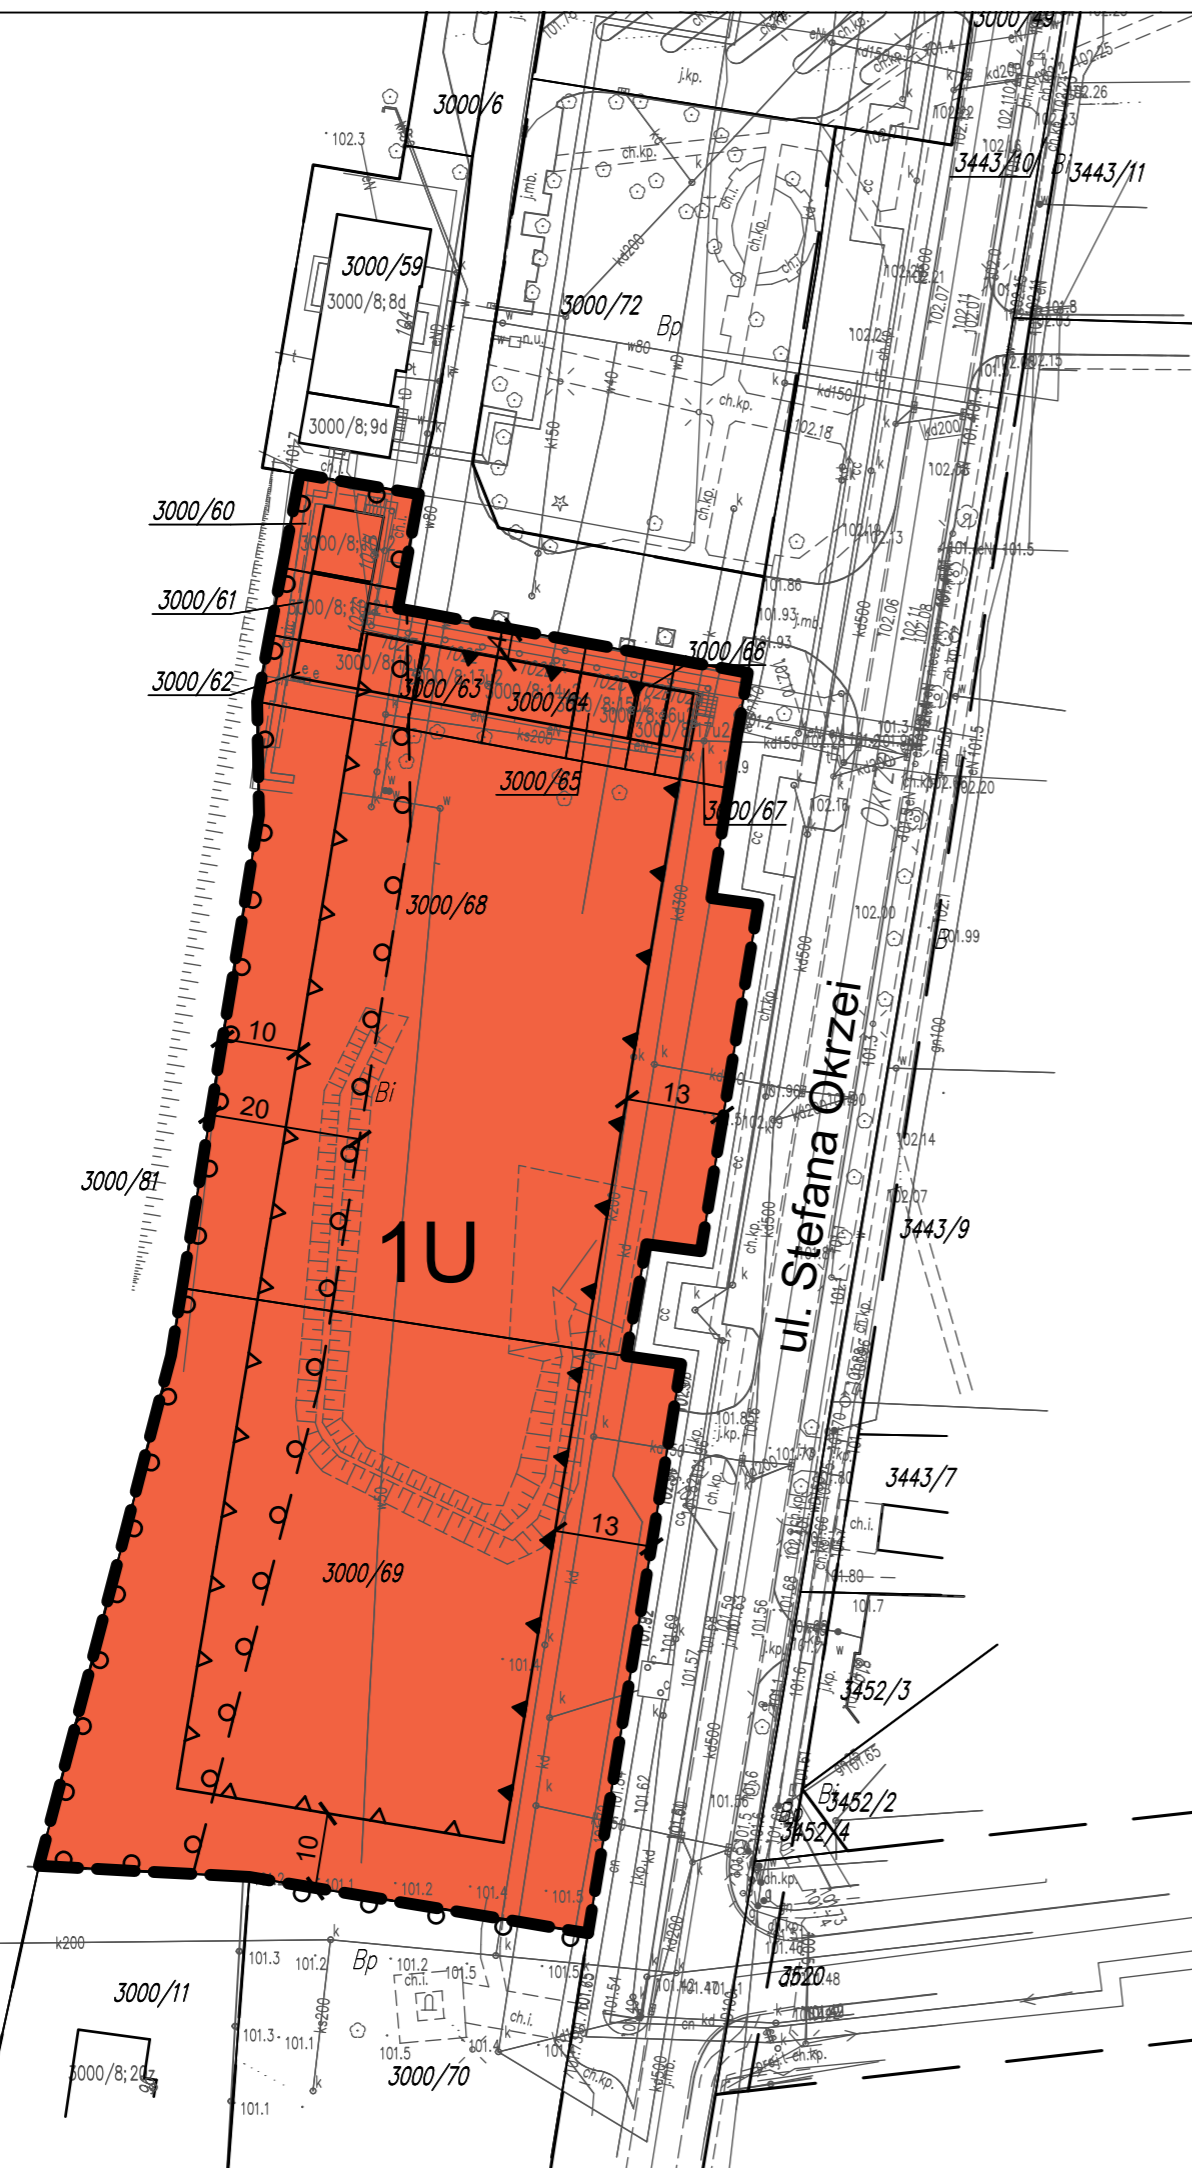

WYRYS ZE STUDIUM UWARUNKOWAŃ I KIERUNKÓW ZAGOSPODAROWANIA PRZESTRZENNEGO GMINY WYSZKÓW ZATWIERDZONEGO UCHWAŁĄ NR XXVIII/280/16 RADY MIEJSKIEJ W WYSZKOWIE Z DNIA 27 PAŹDZIERNIKA 2016 R.

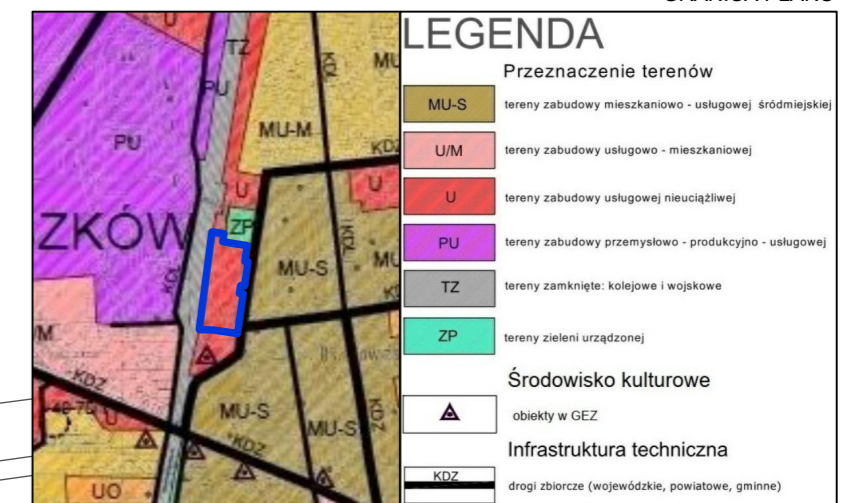

układ współrzędnych: Układ 2000 Strefa 7
źródło pochodzenia mapy: Starostwo Powiatowe

TYTUŁ OPRACOWANIA:	MIEJSCOWY PLAN ZAGOSPODAROWANIA PRZESTRZENNEGO MIASTA WYSZKOWA DLA WYBRANYCH TERENÓW POŁOŻONYCH PRZY ULICACH: CENTRALNEJ, STEFANA OKRZEI, DWORCOWEJ, JANA MATEJKI, ŚWIĘTOJAŃSKIEJ, TADEUSZA KOŚCIUSZKI, BANKOWEJ, 3 MAJA - ETAP II
OPRACOWAŁ:	BIURO PLANOWANIA ROZWOJU LOKALNEGO "SZIKAGO" ADAM WILIŃSKI 05-500 PIASECZNO, UL. ALBATROSÓW 9/17
ZESPÓŁ AUTORSKI:	MGR ADAM WILIŃSKI - KIEROWNIK ZESPOŁU, NR Z-466/KW/311/2014 MGR INŻ. ALEKSANDRA ŁACHMAN
DATA:	CZERWIEC 2023
SKALA:	1:1000