



MIEJSCOWY PLAN ZAGOSPODAROWANIA PRZESTRZENNEGO GMINY WYSZKÓW DLA WYBRANYCH TERENÓW POŁOŻONYCH W MIEJSCOWOŚCIACH: TULEWO, TULEWO GÓRNE, RYBNO, RYBIENKO NOWE, RYBIENKO STARE, LESZCZYDÓŁ - NOWINY, LESZCZYDÓŁ - PUSTKI, LESZCZYDÓŁ STARY, LESZCZYDÓŁ - PODWIELĄTKI, ŁOSINNO

ZAŁĄCZNIK NR 8 DO UCHWAŁY NR
RADY MIEJSKIEJ W WYSZKOWIE Z DNIA 2022 R.

PROJEKT PLANU

TULEWO

SKALA 1:2000

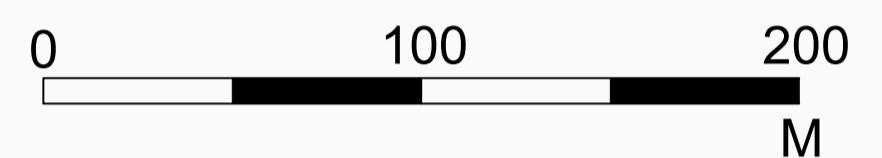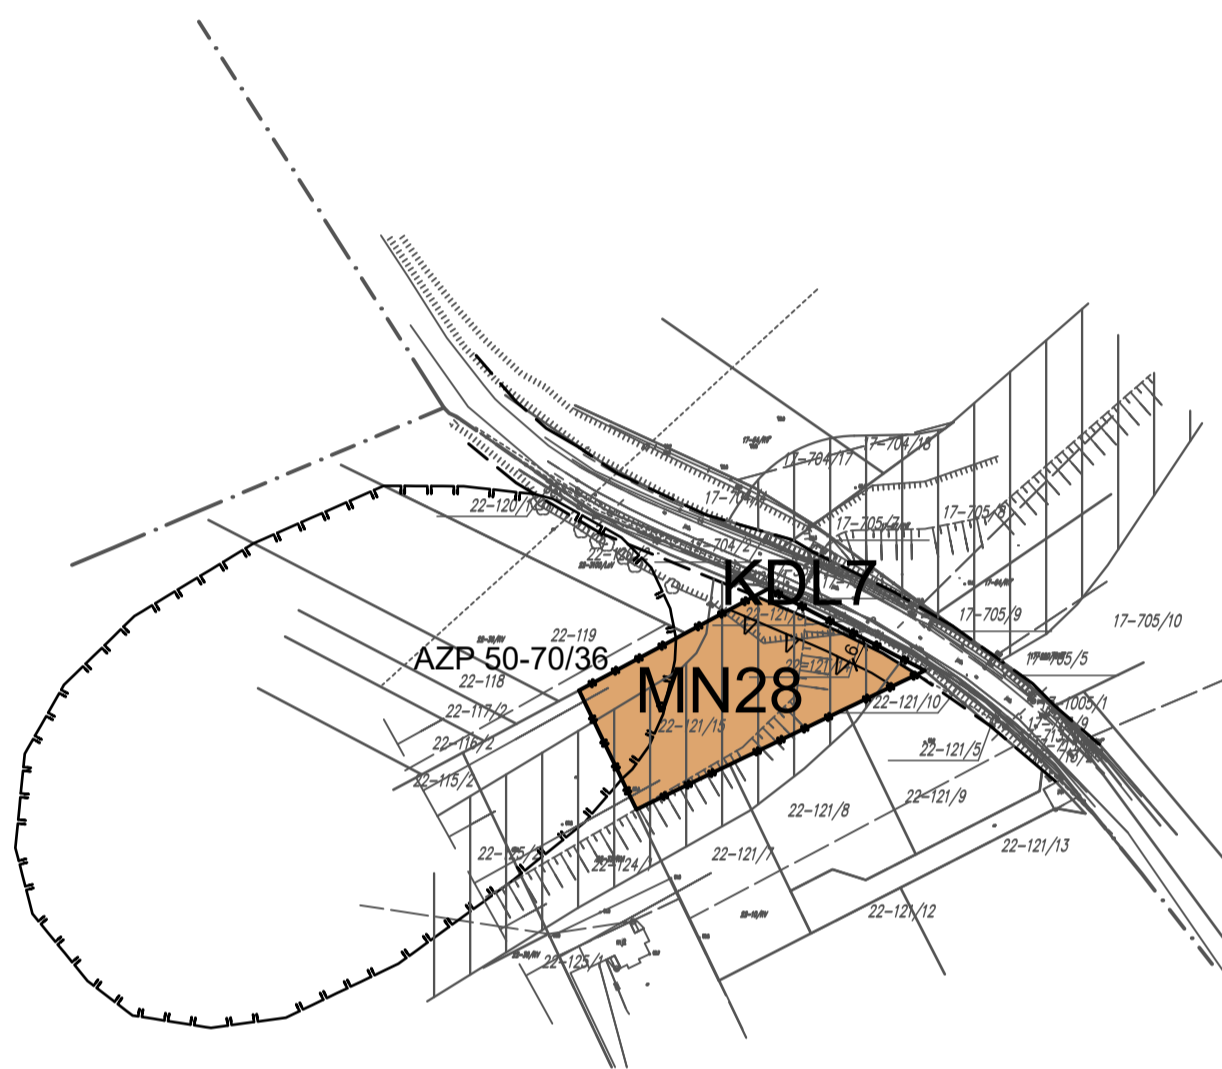

LEGENDA

USTALENIA PLANU


	granica planu
	odległości zagospodarowania podane w metrach
	nieprzekraczalne linie zabudowy

PRZEZNACZENIE TERENU

MN28	teren zabudowy mieszkaniowej jednorodzinnej
KDL7	teren drogi publicznej klasy drogi lokalnej

OZNACZENIA INFORMACYJNE

	granica obrębów ewidencyjnych
	linie rozgraniczające tereny o różnym przeznaczeniu lub różnych zasadach zagospodarowania poza obszarem planu
AZP 50-70/36	numer ewidencyjny stanowiska archeologicznego
	stanowisko archeologiczne w gminnej ewidencji zabytków
	granica skarpy doliny Bugu
	obszar potencjalnie zagrożony ruchami masowymi ziemi

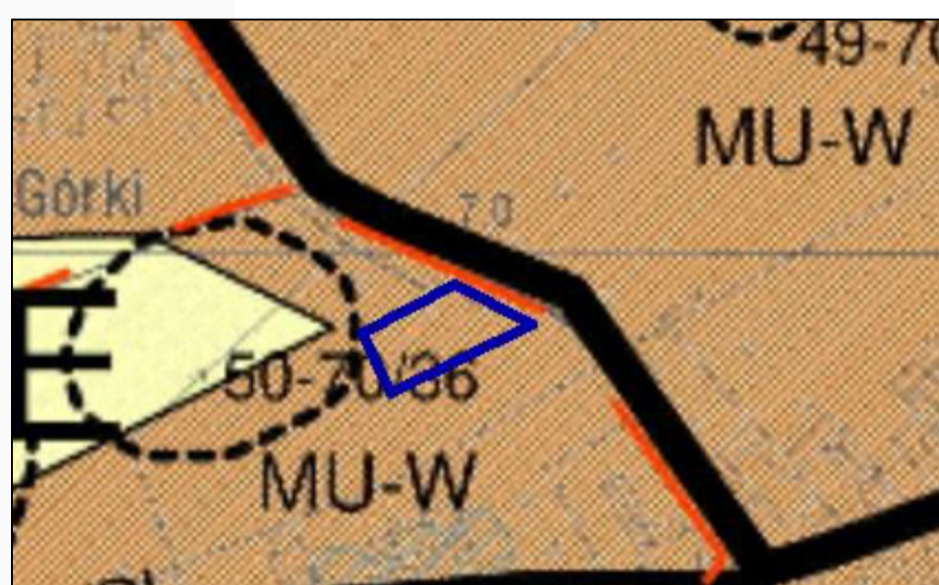

LEGENDA

	granica opracowania - granica gminy
	granice obrębów geodezyjnych
Środowisko kulturowe	
	stanowiska archeologiczne w GEZ
Przeznaczenie terenów	
MU-W	tereny zabudowy mieszkaniowo - usługowej wiejskiej
R	tereny rolniczej przestrzeni produkcyjnej
Infrastruktura techniczna	
KDZ	drogi zbiorcze (wojewódzkie, powiatowe, gminne)
KDL	drogi lokalne (powiatowe, gminne)

— GRANICA PLANU

WYRYS ZE STUDIUM UWARUNKOWAŃ I KIERUNKÓW ZAGOSPODAROWANIA PRZESTRZENNEGO GMINY WYSZKÓW ZATWIERDZONEGO UCHWAŁĄ NR XXVIII/280/16 RADY MIEJSKIEJ W WYSZKOWIE Z DNIA 27 PAŹDZIERNIKA 2016 R.

TYTUŁ OPRACOWANIA:	MIEJSCOWY PLAN ZAGOSPODAROWANIA PRZESTRZENNEGO GMINY WYSZKÓW DLA WYBRANYCH TERENÓW POŁOŻONYCH W MIEJSCOWOŚCIACH: TULEWO, TULEWO GÓRNE, RYBNO, RYBIENKO NOWE, RYBIENKO STARE, LESZCZYDÓŁ - NOWINY, LESZCZYDÓŁ - PUSTKI, LESZCZYDÓŁ STARY, LESZCZYDÓŁ - PODWIELĄTKI, ŁOSINNO		
OPRACOWAŁ:	BIURO PLANOWANIA ROZWOJU LOKALNEGO "SZIKAGO" ADAM WILIŃSKI 05-500 PIASECZNO, UL. ALBATROSÓW 9/17		
ZESPÓŁ AUTORSKI:	MGR ADAM WILIŃSKI - KIEROWNIK ZESPOŁU, NR Z-466/KW/311/2014 MGR INŻ. ALEKSANDRA KAŁKA		
DATA:	KWIECIEŃ 2022	SKALA:	1:2000