

# MIEJSCOWY PLAN ZAGOSPODAROWANIA PRZESTRZENNEGO MIASTA WYSZKOWA DLA WYBRANYCH TERENÓW POŁOŻONYCH PRZY ULICACH: CENTRALNEJ, STEFANA OKRZEI, DWORCOWEJ, JANA MATEJKI, ŚWIĘTOJAŃSKIEJ, TADEUSZA KOŚCIUSZKI, BANKOWEJ, 3 MAJA - ETAP II

ZAŁĄCZNIK NR 1 DO UCHWAŁY NR .....  
RADY MIEJSKIEJ W WYSZKOWIE Z DNIA ..... R.

SKALA 1:1000



PROJEKT PLANU

## LEGENDA

### USTALENIA PLANU

	granica planu
	odległości zagospodarowania podane w metrach
	nieprzekraczalne linie zabudowy
	obowiązujące linie zabudowy


### Przeznaczenie terenów

**1U** teren usług

### OZNACZENIA INFORMACYJNE

— — — linie rozgraniczające tereny o różnym przeznaczeniu  
lub różnych zasadach zagospodarowania poza obszarem planu

WYRYS ZE STUDIUM UWARUNKWAŃ I KIERUNKÓW ZAGOSPODAROWANIA PRZESTRZENNEGO GMINY WYSZKÓW ZATWIERDZONEGO UCHWAŁĄ NR XXVIII/280/16 RADY MIEJSKIEJ W WYSZKOWIE Z DNIA 27 PAŹDZIERNIKA 2016 R.  
— GRANICA PLANU

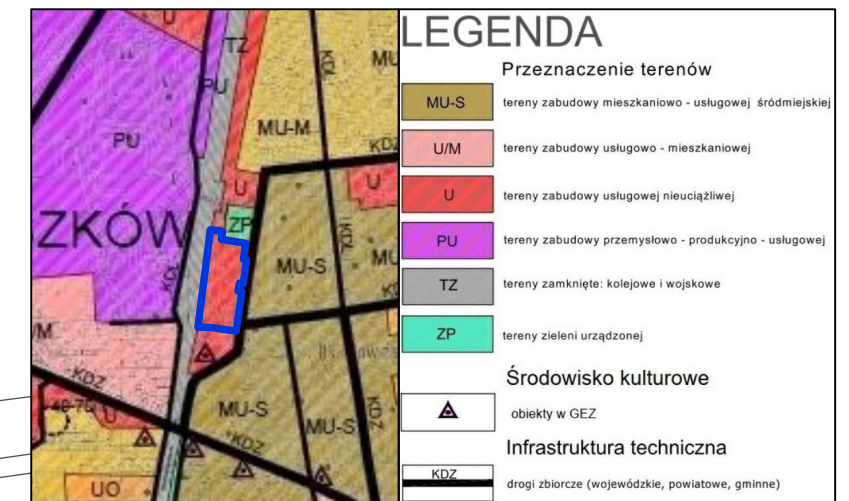

układ współrzędnych: Układ 2000 Strefa 7  
źródło pochodzenia mapy: Starostwo Powiatowe

TYTUŁ OPRACOWANIA:	MIEJSCOWY PLAN ZAGOSPODAROWANIA PRZESTRZENNEGO MIASTA WYSZKOWA DLA WYBRANYCH TERENÓW POŁOŻONYCH PRZY ULICACH: CENTRALNEJ, STEFANA OKRZEI, DWORCOWEJ, JANA MATEJKI, ŚWIĘTOJAŃSKIEJ, TADEUSZA KOŚCIUSZKI, BANKOWEJ, 3 MAJA - ETAP II
OPRACOWAŁ:	BIURO PLANOWANIA ROZWOJU LOKALNEGO "SZIKAGO" ADAM WILIŃSKI 05-500 PIASECZNO, UL. ALBATROSÓW 9/17
ZESPÓŁ AUTORSKI:	MGR ADAM WILIŃSKI - KIEROWNIK ZESPOŁU, NR Z-466/KW/311/2014 MGR INŻ. ALEKSANDRA ŁACHMAN
DATA:	CZERWIEC 2023
SKALA:	1:1000