
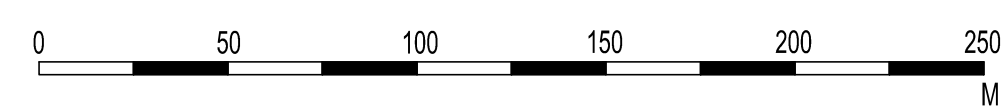


MIEJSCOWY PLAN ZAGOSPODAROWANIA PRZESTRZENNEGO MIASTA WYSZKOWA DLA CZĘŚCI OBSZARU UL. I ARMII WOJSKA POLSKIEGO I MIEJSCOWOŚCI NATALIN

ZAŁĄCZNIK NR 1 DO UCHWAŁY NR..... RADY MIEJSKIEJ W WYSZKOWIE Z DNIA2012 R.

EGZEMPLARZ PRZEZNACZONY DO II WYŁOŻENIA DO PUBLICZNEGO WGLĄDU

PROJEKT PLANU SKALA 1:2000 -pomniejszenie ze skali podstawowej 1:1000

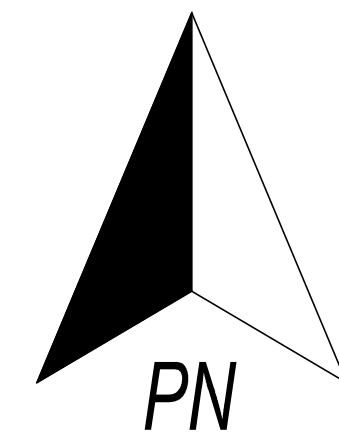

LEGENDA:

OZNACZENIA GRAFICZNE BĘDĄCE USTALENIAMI PLANU:

- +—+—+— GRANICA PLANU
- LINEIE ROZGRANICZAJĄCE TERENY O RÓŻNYM PRZEZNACZENIU LUB RÓŻNYCH ZASADACH ZAGOSPODAROWANIA
- +—+—+—+— NIEPRZEKRACZALNE LINIE ZABUDOWY
- +—+—+—+— CIĄGI ZIELENI O CHARAKTERZE IZOLACYJNO-KRAJOBRAZOWYM
- +—+—+—+— ŚCIEŻKI ROWEROWE
- +—+—+—+— GRANICA STREFY OCHRONY KONSERWATORSKIEJ ZABYTKÓW ARCHEOLOGICZNYCH
- KAPLICZKI I KRZYŻE OBJĘTE OCHRONĄ
- E LOKALIZACJE STACJI TRANSFORMATOROWYCH
- +—+—+—+— GRANICA PASA TECHNOLOGICZNEGO LINII 110 KV
- +—+—+—+— ODLEGŁOŚCI ELEMENTÓW ZAGOSPODAROWANIA PODANE W METRACH

PRZEZNACZENIE TERENÓW FUNKCJONALNYCH:

- MN 1-6 TERENY ZABUDOWY MIESZKANIOWEJ JEDNORODZINNEJ
- MNU 1-17 TERENY ZABUDOWY MIESZKANIOWEJ JEDNORODZINNEJ I USŁUG
- UMN 1-8 TERENY USŁUG Z DOPUSZCZENIEM ZABUDOWY MIESZKANIOWEJ JEDNORODZINNEJ
- UMW1 TERENY USŁUG I ZABUDOWY MIESZKANIOWEJ WIELORODZINNEJ
- MR 1,2 TERENY ZABUDOWY ZAGRODOWEJ
- PU 1-3 TERENY OBIEKTÓW PRODUKCYJNYCH, SKŁADÓW I MAGAZYNÓW Z DOPUSZCZENIEM USŁUG
- ZP1 TERENY ZIELENI PARKOWEJ
- R 1,2 TERENY ROLNE
- W 1-7 TERENY OBIEKTÓW I URZĄDZEŃ INFRASTRUKTURY WODOCIĄGOWEJ
- KDGP 1 TERENY DRÓG PUBLICZNYCH KLASY DRÓGI GŁÓWNEJ RUCHU PRZYSPIESZONEGO
- KDZ 1,2 TERENY DRÓG PUBLICZNYCH KLASY DRÓGI ZBIORCZEJ
- KDL 1-6 TERENY DRÓG PUBLICZNYCH KLASY DRÓGI LOKALNEJ
- KDD 1-16 TERENY DRÓG PUBLICZNYCH KLASY DRÓGI DOJAZDOWEJ
- KS 1 TEREN WĘZŁA KOMUNIKACJI SAMOCHODOWEJ
- KDP 1 TERENY PLACU PUBLICZNEGO
- KDW 1-5 TERENY DRÓG WEWNĘTRZNYCH

OZNACZENIA GRAFICZNE INFORMACYJNE:

- GRANICA GMINY WYSZKÓW
- +—+—+—+— GRANICA STREFY POŚREDNIEJ OCHRONY SANITARNEJ UJĘĆ WODY
- +—+—+—+— GRANICA OBSZARU NATURA 2000
- +—+—+—+— LINIA NAWIETRZNA 110 KV
- 3 STREFA OCHRONY BEZPOŚREDNIEJ UJĘCIA WODY WRAZ Z NUMEREM PORZĄDKOWYM UJĘCIA
- 48/71-17 NUMER EWIDENCYJNY STANOWISKA ARCHEOLOGICZNEGO
- +—+—+—+— PROPONOWANE PODZIAŁY DZIAŁEK

