


MIEJSCOWY PLAN ZAGOSPODAROWANIA PRZESTRZENNEGO MIASTA WYSZKOWA DLA
ULICY GRAFICZNEJ ORAZ CZĘŚCI ULIC PUŁTUSKIEJ I LEŚNEJ


ZAŁĄCZNIK NR 1 DO UCHWAŁY NR XLV/463/14 RADY MIEJSKIEJ W WYSZKOWIE Z DNIA 13 LUTEGO 2014 R.

SKALA 1:1000

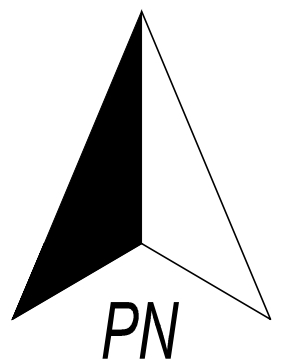

LEGENDA:

OZNACZENIA GRAFICZNE BĘDĄCE USTALENIAMI PLANU:	
	granica planu
	linie rozgraniczające tereny o różnym przeznaczeniu lub różnych zasadach zagospodarowania
	nieprzekraczalne linie zabudowy
	granica strefy ochrony konserwatorskiej zabytku archeologicznego
	ciągi zieleni o charakterze izolacyjno-krajobrazowym
	ścieżki rowerowe
	odległości elementów zagospodarowania podane w metrach
PRZEZNACZENIE TRENÓW FUNKCJONALNYCH	
	U1,2 tereny usług nieuczących
	PU1-11 tereny obiektów produkcyjnych, składów i magazynów, oraz usług
	ZD1,2 tereny ogrodów działkowych
	E1 teren obiektów i urządzeń infrastruktury elektroenergetycznej
	KDG1 teren drogi publicznej klasy drogi głównej ruchu przyspieszonego
	KDZ1-5 tereny dróg publicznych klasy drogi zbiorczej
	KDL1-4 tereny dróg publicznych klasy drogi lokalnej
	KDD1-3 tereny dróg publicznych klasy drogi dojazdowej
OZNACZENIA GRAFICZNE INFORMACYJNE:	
	linie rozgraniczające tereny o różnym przeznaczeniu, poza granicami planu
	linia napowietrzna 110kV
	granica strefy ochronnej linii 110 kV
	AZP 49-70/2 numer ewidencyjny stanowiska archeologicznego

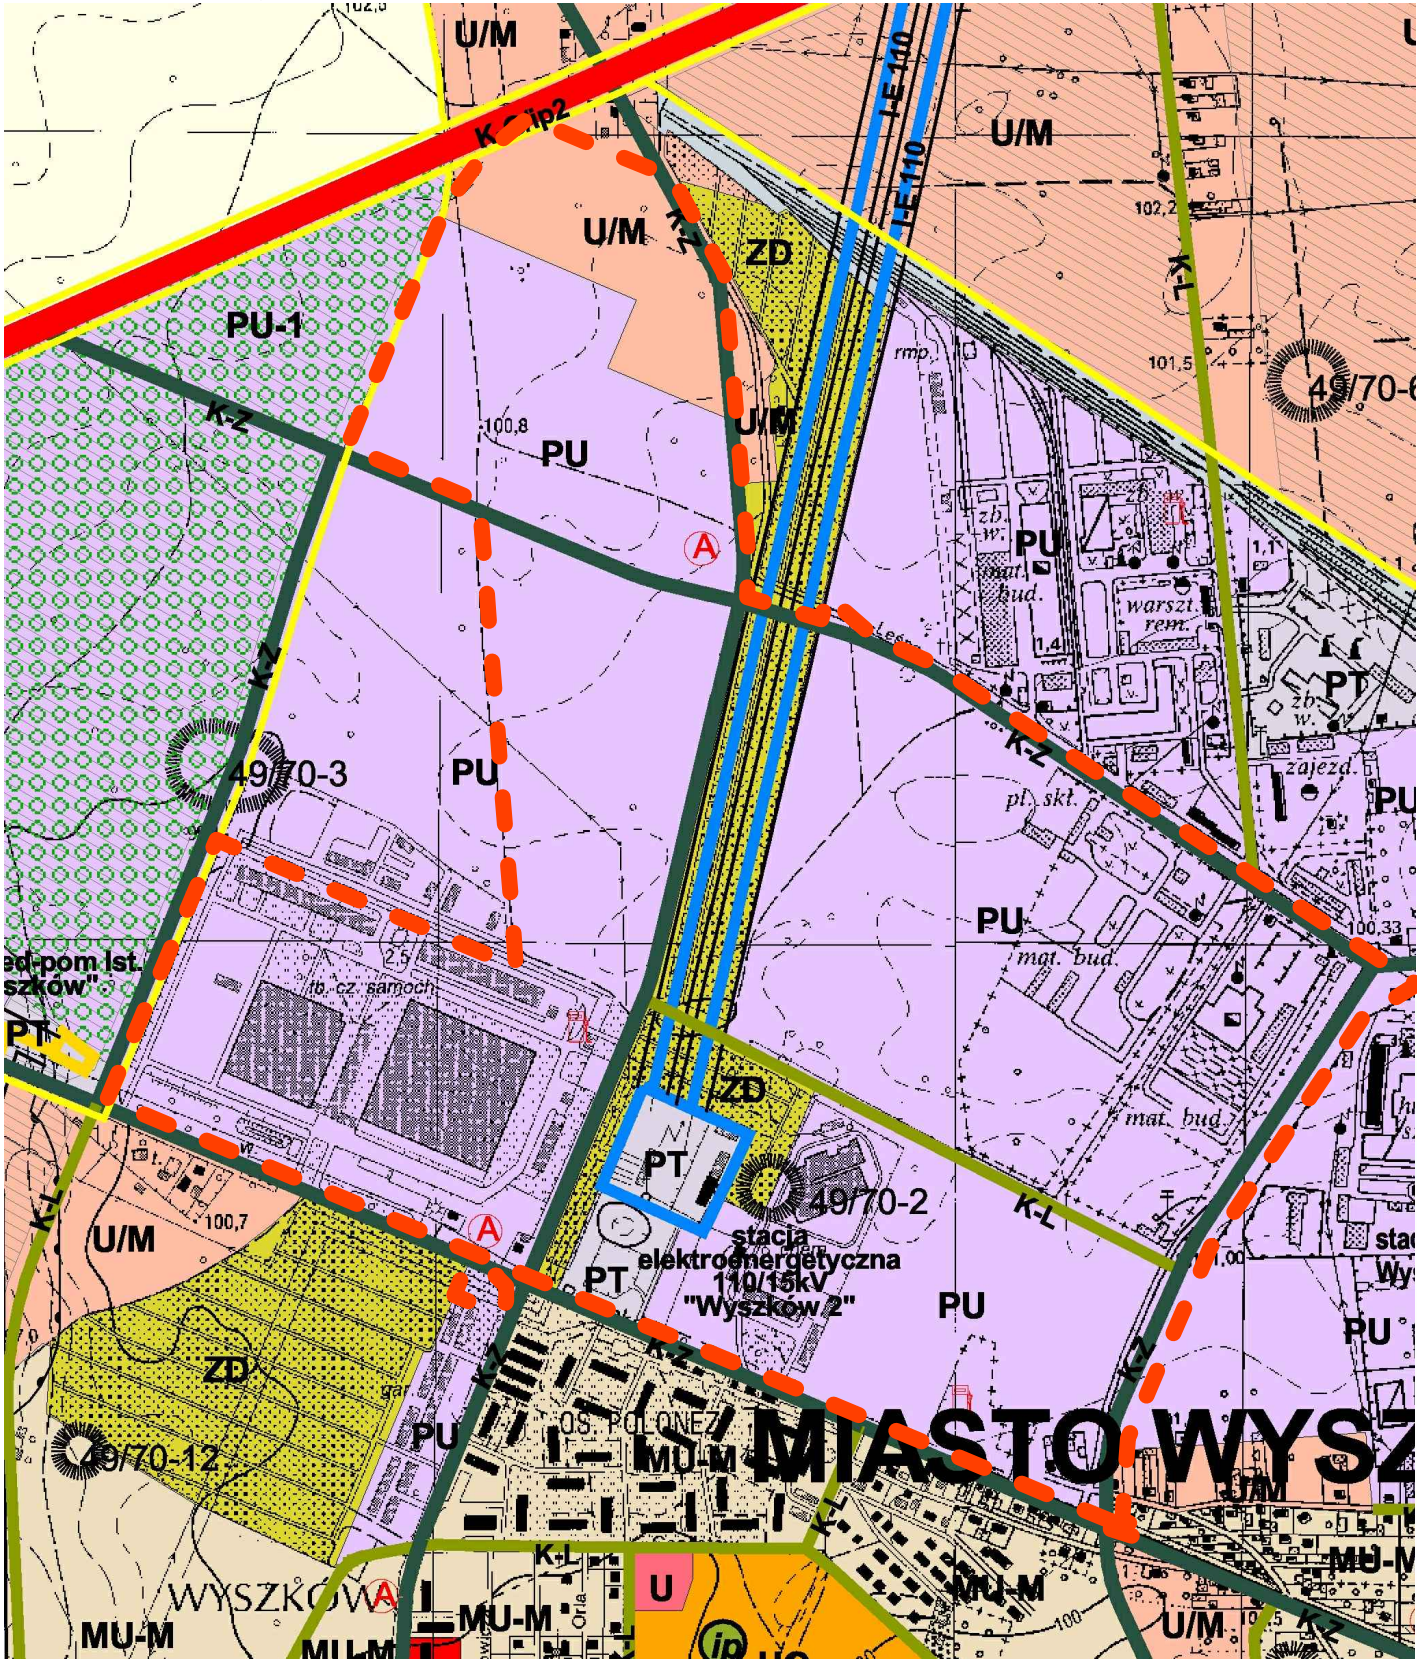

WYRYS ZE STUDIUM UWARUNKOWAŃ I KIERUNKÓW ZAGOSPODAROWANIA PRZESTRZENNEGO GMINY WYSZKÓW ZATWIERDZONEGO UCHWAŁĄ NR XVII/103/2007 RADY MIEJSKIEJ W WYSZKOWIE Z DNIA 29 LISTOPADA 2007 R. I UCHWAŁĄ NR XXI/149/2008 RADY MIEJSKIEJ W WYSZKOWIE Z DNIA 27 MARCA 2008 R.

- GRANICE PLANU
- U/M - przeznaczenie usługowo - mieszkaniowe
 - PU - przeznaczenie przemysłowo-produkcyjno-usługowe
 - PT - obsługa techniczna miasta
 - ZD - ogrody działkowe
 - projektowanej drogi głównej - północnej obwodnicy miasta
 - drogi główne (krajowa, wojewódzka)
 - drogi zbiorcze (wojewódzkie)
 - drogi lokalne (powiatowe, gminne)
 - linia elektroenergetyczna 110kV wraz ze strefą ochronną
 - stacja elektroenergetyczna 110/15 kV
 - przystanki komunikacji autobusowej
 - stanowiska archeologiczne

	SPORZĄDZIŁ:	BURMISTRZ WYSZKÓW AL. RÓŻ 2 07-200 WYSZKÓW
	OPRACOWAŁ:	SZKARGO ADAM WILKINSKI BUREAU PLANOWANIA PRZESTRZENNEGO UL. JUBILATÓW 9/11 05-500 PASECZNO
	ZESPÓŁ AUTORSKI:	MGR ADAM WILKINSKI - WERSIJKA PROJEKTU MGR RZĄD JAKUB KUBERA MGR RZĄD PIOTR GABRIELSKI