


MIEJSCOWY PLAN ZAGOSPODAROWANIA PRZESTRZENNEGO GMINY WYSZKÓW DLA WYBRANEGO TERENU PRZEMYSŁOWEGO W OBRĘBIE GEODEZYJNYM KAMIEŃCZYK SKALA 1:1000


Załącznik nr 1
do Uchwały Nr XLVI/509/22
Rady Miejskiej w Wyszkowie
z dnia 28 kwietnia 2022 r.

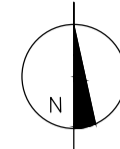


Oznaczenia na rysunku planu:

- Granica obszaru objętego opracowaniem
- Linie rozgraniczające tereny o różnym przeznaczeniu lub różnych zasadach zagospodarowania
- Ustalone planem nieprzekraczalne linie zabudowy
- PU** Teren przeznaczony dla zabudowy produkcyjnej, usługowej, składów i magazynów
- KDD** Teren przeznaczony pod drogę publiczną - klasy dojazdowej
- A** Zasięg i symbol terenów, w obrębie których plan określa maksymalną wysokość zabudowy - 18 m
- B** Zasięg i symbol terenów, w obrębie których plan określa maksymalną wysokość zabudowy - 12 m
- 49-71/5 Strefa ochrony konserwatorskiej stanowiska archeologicznego
- Obszary szczególnego zagrożenia powodzią o prawdopodobieństwie 1%
- Zasięg strefy zieleni izolacyjnej
- Zasięg strefy oddziaływania napowietrznej linii elektroenergetycznej średniego napięcia 15kV

Cały obszar objęty miejscowym planem zagospodarowania przestrzennego znajduje się na terenie GZWP nr 2151 "Subniecka Warszawska (część centralna)"

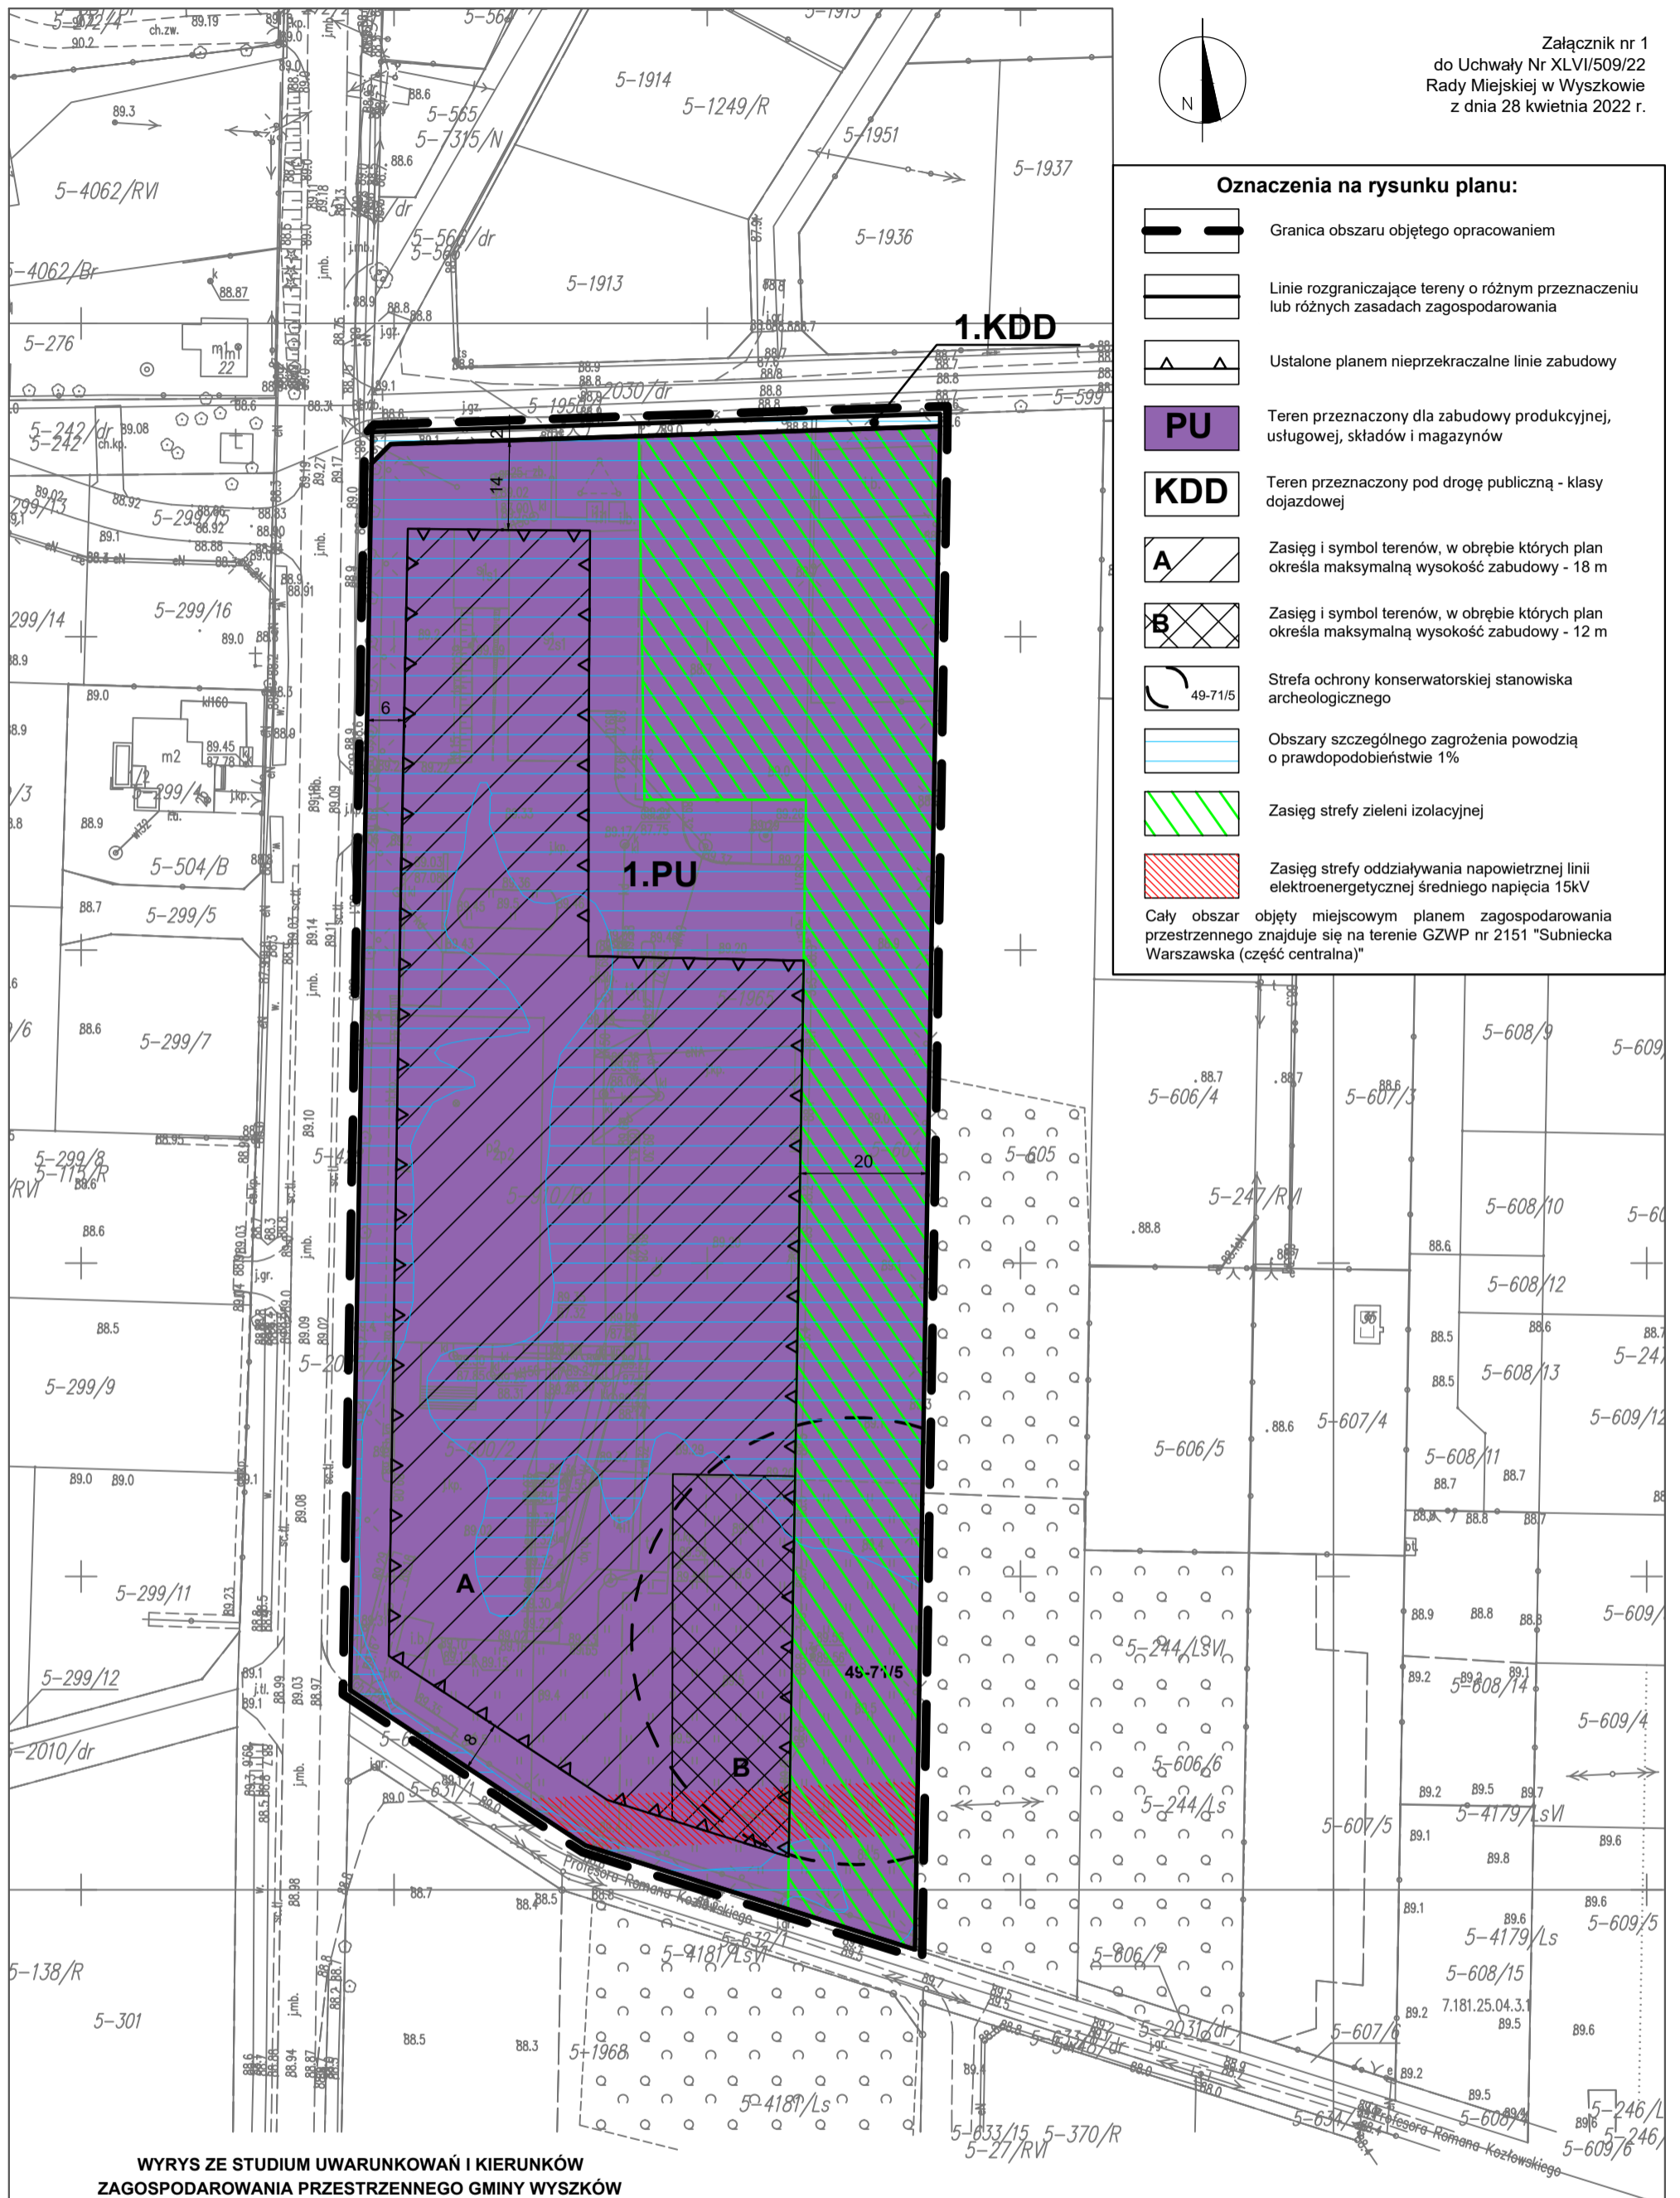

**WYRYS ZE STUDIUM UWARUNKOWAŃ I KIERUNKÓW
ZAGOSPODAROWANIA PRZESTRZENNEGO GMINY WYSZKÓW**

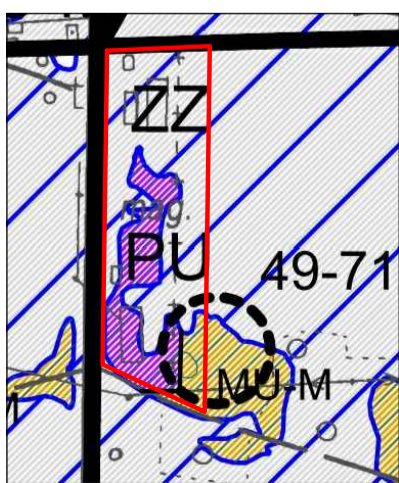

- obszar szczególnego zagrożenia powodzią
- stanowiska archeologiczne w GEZ
- MU-M tereny zabudowy mieszkaniowo - usługowej miejscowej
- PU tereny zabudowy przemysłowo - produkcyjno - usługowej
- KDD drogi lokalne (powiatowe, gminne)

SKALA 0 50 100 m



GARD - Pracownia Urbanistyczno - Architektoniczna - mgr inż. arch. Anna Woźnicka
siedziba: ul. Traktorowa 43/2, 91-117 Łódź; pracownia: ul. Telefontyczna 46F, 92-016 Łódź
NIP 947-106-73-33, REGON 100834104; tel.: +48 530 641 655; +48 509 959 368; biurogard@gmail.com

MIEJSCOWY PLAN ZAGOSPODAROWANIA PRZESTRZENNEGO GMINY WYSZKÓW DLA WYBRANEGO TERENU PRZEMYSŁOWEGO W OBRĘBIE GEODEZYJNYM KAMIEŃCZYK

Etap IV:	RYSUNEK PLANU	skala 1 : 1 000
Autorzy opracowania:	główny projektant: mgr inż. arch. Anna Woźnicka projektant: mgr inż. Tomasz Mikołajczyk udział w opracowaniu: mgr Karolina Bursztynowicz	
Miejsce, data:	Łódź, kwiecień 2022 r.	Zat nr 1