



**MIEJSCOWY PLAN ZAGOSPODAROWANIA PRZESTRZENNEGO DLA TERENU ZIELENI NIEURZĄDZONEJ PRZY ULICY JANA MATEJKI, DLA DZIAŁEK NR 3558/1, 5628 POŁOŻONYCH PRZY ULICY PUŁTUSKIEJ ORAZ DLA DZIAŁEK NR 3434, 3001/3, 3478/1, 3478/4 POŁOŻONYCH PRZY ULICY I ARMII WOJSKA POLSKIEGO**



RYСУNEK PLANU

0 10 50 100 m SKALA 1:1000


Przebieg przebiegł się zgodnie z niniejszą kopią z treści aktu uchwały podległego zasobu geodezyjnego i katastralnego	
Organ geodezyjny powiatowy	<b>STAROSTA WYSZKOWSKI</b>
data i kanta	
Nazwa mapy/zasobu	<i>mapa zasadnicza</i>
identyfikator ewidencyjny	<i>7.18/34.05</i>
Data wykonania	<i>2017-03-02</i>
Podpis i pieczęć osoby reprezentującej organ	<i>Złup Starysły Joanna Grzyb</i>

<b>WYCINEK MAPY Ewidencyjnej Zasadniczej</b>	
Skala: 1:1000	
Obsz. 0001 Wyszka	
Gmina 14.35054 Wyszka	
powiat wyszkowski	



WYRS Z STUDIUM UWARUNKOWAŃ I KIERUNKÓW ZAGOSPODAROWANIA PRZESTRZENNEGO GMINY WYSZKÓW PRZYJĘTE UCHWAŁĄ NR XXXIII/280/16 RADY MIEJSKIEJ W WYSZKOWIE Z DNIA 27 PAŹDZIERNIKA 2016 R.

	granica obszaru objętego planem
<b>Przeznaczenie terenów</b>	
	MUS - tereny zabudowy mieszkaniowo-usługowej średniej skali
	UM - tereny zabudowy usługowo-mieszkaniowej
	U - tereny zabudowy usługowej średniej skali
<b>Infrastruktura techniczna</b>	
	KDZ - drogi zbiorcze (wjeżdżalnię, powiatowa, gminna)

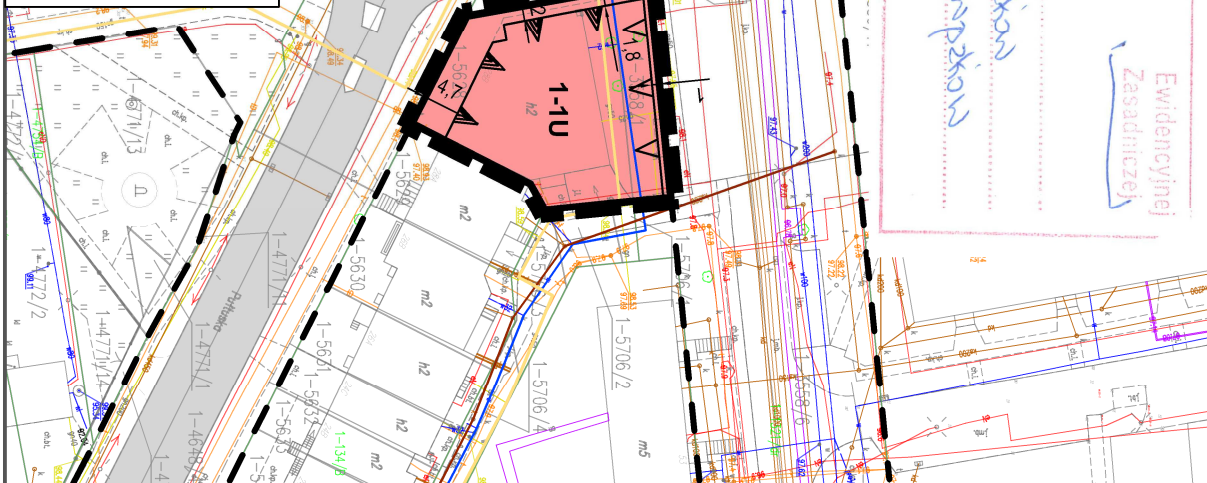

<b>OBYWIAZUJĄCE USTALENIA PLANU</b>	
<b>OZNACZENIA LINIOWE</b>	
	GRANICA OBSZARU OBJĘTEGO PLANEM
	LINIA ROZGRANICZAJĄCA TERENY O RÓŻNYM PRZEZNACZENIU LUB RÓŻNYCH ZASADACH ZAGOSPODAROWANIA
	NIEPRZEKRACZALNA LINIA ZABUDOWY
	OBYWIAZUJĄCA LINIA ZABUDOWY
<b>PRZEZNACZENIE TERENÓW</b>	
	U - TEREN USŁUG
<b>POZOSTAŁE OZNACZENIA</b>	
	14 - ZWYMIAROWANE ODLEGAŁOŚCI MIERZONE W METRACH
<b>ELEMENTY INFORMACYJNE PLANU</b>	
<b>INFRASTRUKTURA TECHNICZNA</b>	
	ISTNIEJĄCA SIĘĆ WODOCIĄGOWA
	ISTNIEJĄCA SIĘĆ KANALIZACJI SANITARNEJ
	ISTNIEJĄCA SIĘĆ GAZOWA
<b>POZOSTAŁE OZNACZENIA</b>	
	DROGI POZA OBSZAR EM OBJĘTYM PLANEM
	JEZDNIEM
MIEJSCOWY PLAN ZAGOSPODAROWANIA PRZESTRZENNEGO DLA TERENU ZIELENI NIEURZĄDZONEJ PRZY ULICY JANA MATEJKI, DLA DZIAŁEK NR 3558/1, 5628 POŁOŻONYCH PRZY ULICY PUŁTUSKIEJ ORAZ DLA DZIAŁEK NR 3434, 3001/3, 3478/1, 3478/4 POŁOŻONYCH PRZY ULICY I ARMII WOJSKA POLSKIEGO RYSUNEK PLANU	
z załącznik nr 1 do uchwały Nr..... Rady Miejskiej w Wyszkowie z dnia.....	
BUDPLAN Sp. z o.o. ul. Kordeckiego 20 04-327 Warszawa tel. 22 870 42 82	Główny projektant mgr inż. Anna Baniś mgr inż. Monika Nasłowska mgr Joanna Górk mgr inż. Mariola Kopka mgr Marieta Szlach inż. Anna Wojcick
	skala 1:1000 listopad 2017