
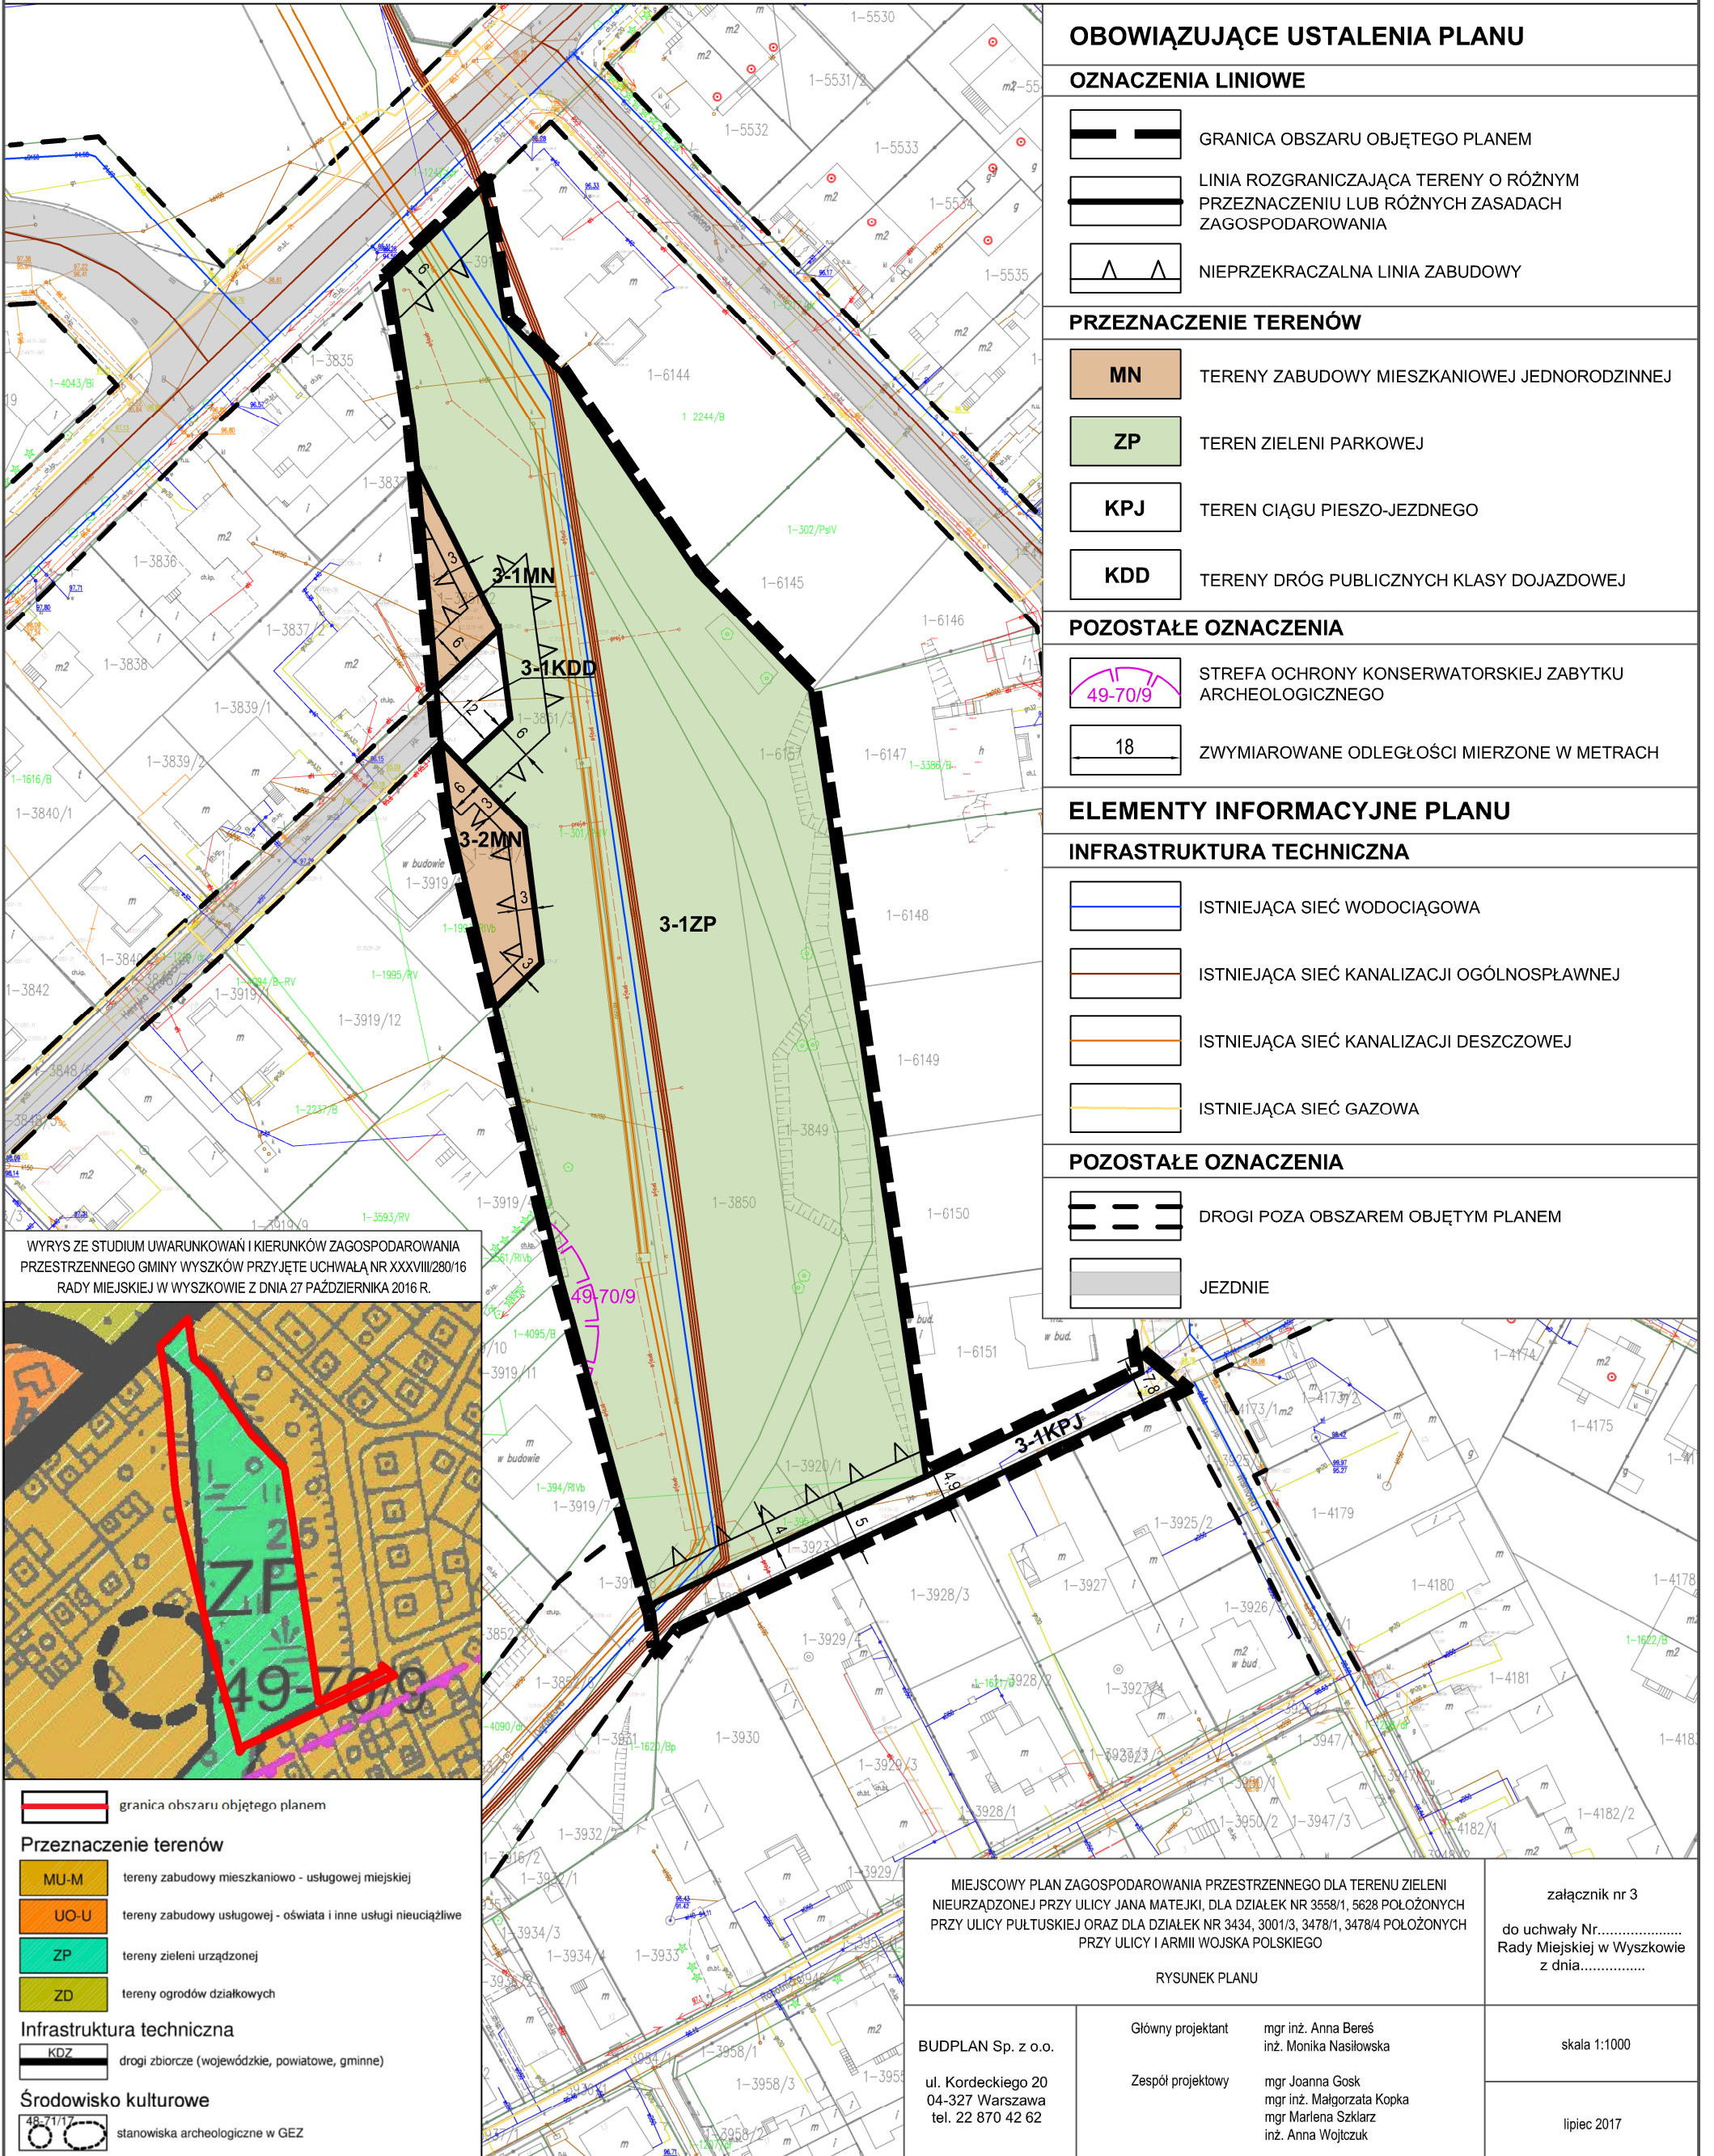


**MIEJSCOWY PLAN ZAGOSPODAROWANIA PRZESTRZENNEGO DLA TERENU ZIELENI
NIEURZĄDZONEJ PRZY ULICY JANA MATEJKI, DLA DZIAŁEK NR 3558/1, 5628
POŁOŻONYCH PRZY ULICY PUŁTUSKIEJ ORAZ DLA DZIAŁEK NR 3434, 3001/3, 3478/1,
3478/4 POŁOŻONYCH PRZY ULICY I ARMII WOJSKA POLSKIEGO**

RYSUNEK PLANU

SKALA 1:1000

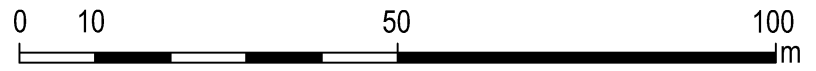

OBOWIAZUJĄCE USTALENIA PLANU

OZNACZENIA LINIOWE

- GRANICA OBSZARU OBJĘTEGO PLANEM
- LINIA ROZGRANICZAJĄCA TERENY O RÓŻNYM PRZEZNACZENIU LUB RÓŻNYCH ZASADACH ZAGOSPODAROWANIA
- NIEPRZEKRACZALNA LINIA ZABUDOWY

PRZEZNACZENIE TERENÓW

- MN** TERENY ZABUDOWY MIESZKANIOWEJ JEDNORODZINNEJ
- ZP** TEREN ZIELENI PARKOWEJ
- KPJ** TEREN CIĄGU PIESZO-JEZDNEGO
- KDD** TERENY DRÓG PUBLICZNYCH KLASY DOJAZDOWEJ

POZOSTAŁE OZNACZENIA

- STREFA OCHRONY KONSERWATORSKIEJ ZABYTKU ARCHEOLOGICZNEGO (49-70/9)
- ZWYMIAROWANE ODLEGŁOŚCI MIERZONE W METRACH

ELEMENTY INFORMACYJNE PLANU

INFRASTRUKTURA TECHNICZNA

- ISTNIEJĄCA SIEĆ WODOCIĄGOWA
- ISTNIEJĄCA SIEĆ KANALIZACJI OGÓLNOŚPRAWNEJ
- ISTNIEJĄCA SIEĆ KANALIZACJI DESZCZOWEJ
- ISTNIEJĄCA SIEĆ GAZOWA

POZOSTAŁE OZNACZENIA

- DROGI POZA OBSZAREM OBJĘTYM PLANEM
- JEZDNI

WYRYS ZE STUDIUM UWARUNKOWAŃ I KIERUNKÓW ZAGOSPODAROWANIA PRZESTRZENNEGO GMINY WYSZKÓW PRZYJĘTE UCHWAŁĄ NR XXXVIII/280/16 RADY MIEJSKIEJ W WYSZKOWIE Z DNIA 27 PAŹDZIERNIKA 2016 R.



- granica obszaru objętego planem
- Przeznaczenie terenów**
- MU-M** tereny zabudowy mieszkaniowo - usługowej miejskiej
- UC-U** tereny zabudowy usługowej - oświaty i inne usługi nieuciążliwe
- ZP** tereny zieleni urządzonej
- ZD** tereny ogrodów działkowych
- Infrastruktura techniczna**
- KDZ** drogi zbiorcze (wojewódzkie, powiatowe, gminne)
- Środowisko kulturowe**
- stanowiska archeologiczne w GEZ

MIEJSCOWY PLAN ZAGOSPODAROWANIA PRZESTRZENNEGO DLA TERENU ZIELENI NIEURZĄDZONEJ PRZY ULICY JANA MATEJKI, DLA DZIAŁEK NR 3558/1, 5628 POŁOŻONYCH PRZY ULICY PUŁTUSKIEJ ORAZ DLA DZIAŁEK NR 3434, 3001/3, 3478/1, 3478/4 POŁOŻONYCH PRZY ULICY I ARMII WOJSKA POLSKIEGO		załącznik nr 3
RYSUNEK PLANU		do uchwały Nr..... Rady Miejskiej w Wyszkwowie z dnia.....
BUDPLAN Sp. z o.o. ul. Kordeckiego 20 04-327 Warszawa tel. 22 870 42 62	Główny projektant mgr inż. Anna Beres inż. Monika Nasilowska Zespół projektowy mgr Joanna Gosk mgr inż. Małgorzata Kopka mgr Marlena Szklarz inż. Anna Wojtczuk	skala 1:1000 lipiec 2017