


MIEJSCOWY PLAN ZAGOSPODAROWANIA PRZESTRZENNEGO GMINY WYSZKÓW DLA MIEJSCOWOŚCI SKUSZEW

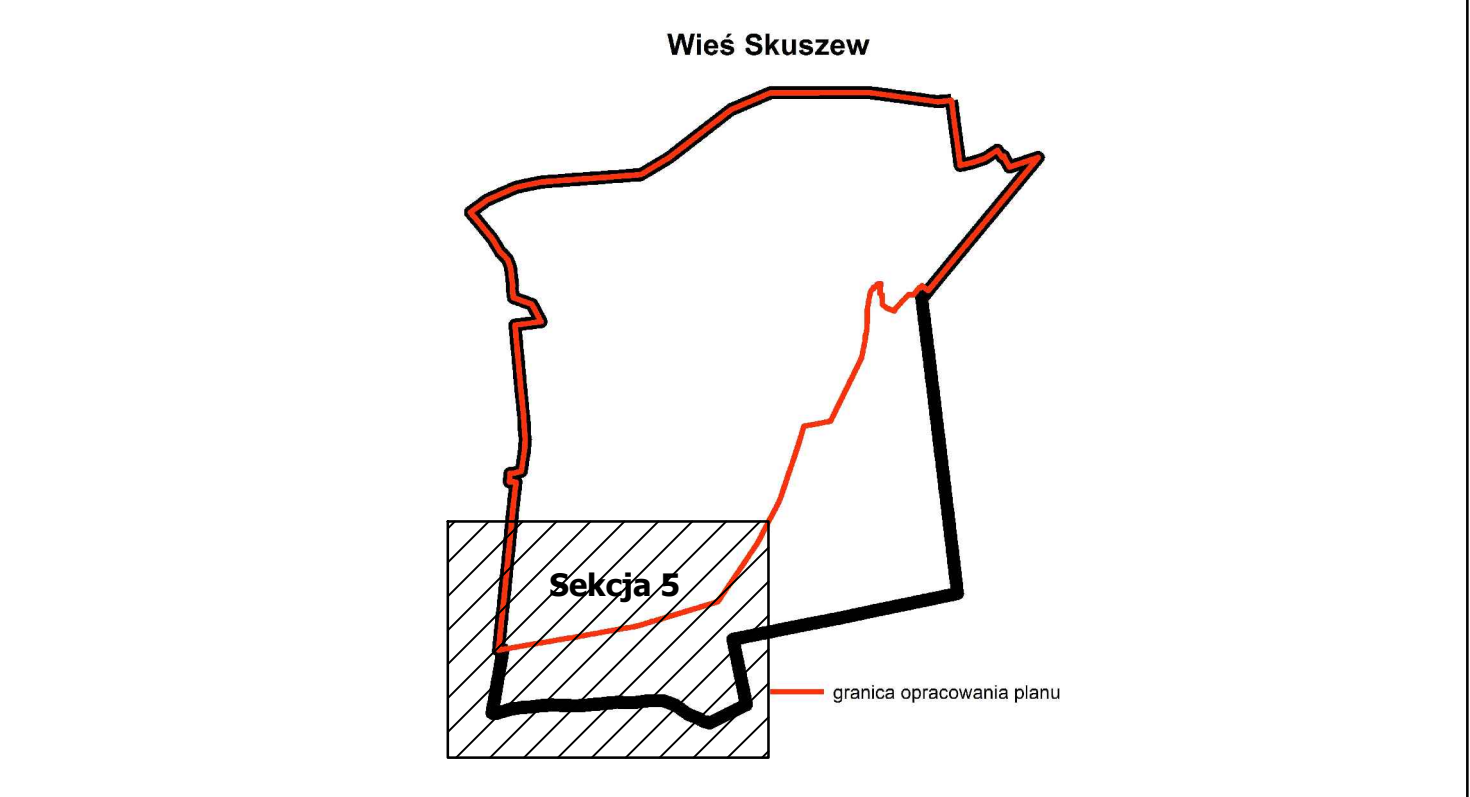

LEGENDA	
Oznaczenia graficzne	Treść oznaczeń
<p>1. OZNACZENIA LINIOWE</p> <p>— granica opracowania planu — granica sekcji - - - - - granica rozporządzenia terenów o różnym przeznaczeniu lub różnych zasadach zagospodarowania - - - - - nieprzekraczalna linia zabudowy - - - - - istniejące podziały geodezyjne</p>	<p>1. OZNACZENIA LINIOWE</p>
<p>2. PRZYZNACZENIE TERENÓW</p> <p>U - tereny usług UP - tereny usług publicznych UT - tereny usług turystyki US - tereny usług sportu i rekreacji oraz usług turystyki MN - tereny zabudowy mieszkaniowej jednorodzinnej ML - tereny zabudowy mieszkaniowej EM - tereny zabudowy zagrodowej w gospodarstwach rolnych, budowlanych i rolniczych PU - tereny zabudowy produkcyjno-szkolnej i usług Z - tereny zieleni niezarządzonej, łąk, sadyb rolniczych WS - tereny zieleni niezarządzonej, łąk, sadyb rolniczych i tereny zabudowane K - tereny zielonych obszarów parków i placów zabaw K - tereny infrastruktury technicznej - kanalizacja</p>	<p>2. PRZYZNACZENIE TERENÓW</p>
<p>3. KOMUNIKACJA</p> <p>KDS - drogi ekspresowe KDG - drogi główne KDK - drogi lokalne KDL - drogi kablowe KDD - drogi dojazdowe KDW - drogi wojewódzkie</p> <p>••••• ulaki niemieszkalne ••••• ulaki przemysłowe ••••• ulaki kwaterne</p>	<p>3. KOMUNIKACJA</p>
<p>4. GRANICE STREF, OBSZARY CHOROBY</p> <p>— obszar zagrożenia powodziowego - zasięg wielkiej wody o prawdopodobieństwie 1% — tereny podkopalni — obszar Natura 2000 — projektowany park krajoznawczy — tereny wymagające rewalidacji — głębokość pochłonięcia organicznego — wydmy — granice obszarów wpisanych do rejestru zabytków — stanowiska archeologiczne — budynki o charakterze zabytkowym — wyznaczone przestrzenie publiczne — granice obszarów kulturowych pod ochroną — parki wiejskie</p>	<p>4. GRANICE STREF, OBSZARY CHOROBY</p>
<p>5. ELEMENTY INFRASTRUKTURY TECHNICZNEJ</p> <p>— strefowa przystopnia czołowa — linia elektroenergetyczna wysokiego napięcia 110 kV — strefa oddziaływania linii elektroenergetycznej wysokiego napięcia 110 kV</p>	<p>5. ELEMENTY INFRASTRUKTURY TECHNICZNEJ</p>




STARYSTA WYBÓRZY WYKONAJCĄ
POWATOWY ODRĘBNIK GOSPODARSTWA
GOSPODARSTWA I KRAJOWOŚCI
Rozporządzenie Rady Ministrów z dnia 11.01.2013 r.
Pracę geodezyjną i kartograficzną
z dnia 10.10.2013 r. wykonano
na podstawie umowy o dzieło nr 1237
z dnia 10.10.2013 r. zawartej do celów
projektowych.

Wzrost 16.10.2013 r.
mgr inż. Zdzisław Wójcikowski

Z. UP. STARYSTY
mgr inż. Zdzisław Wójcikowski

WYKONAJCĄ
mgr inż. Zdzisław Wójcikowski

Wzrys ze Studium uwarunkowań i kierunków zagospodarowania przestrzennego gminy Wyszków
Kierunki zagospodarowania przestrzennego

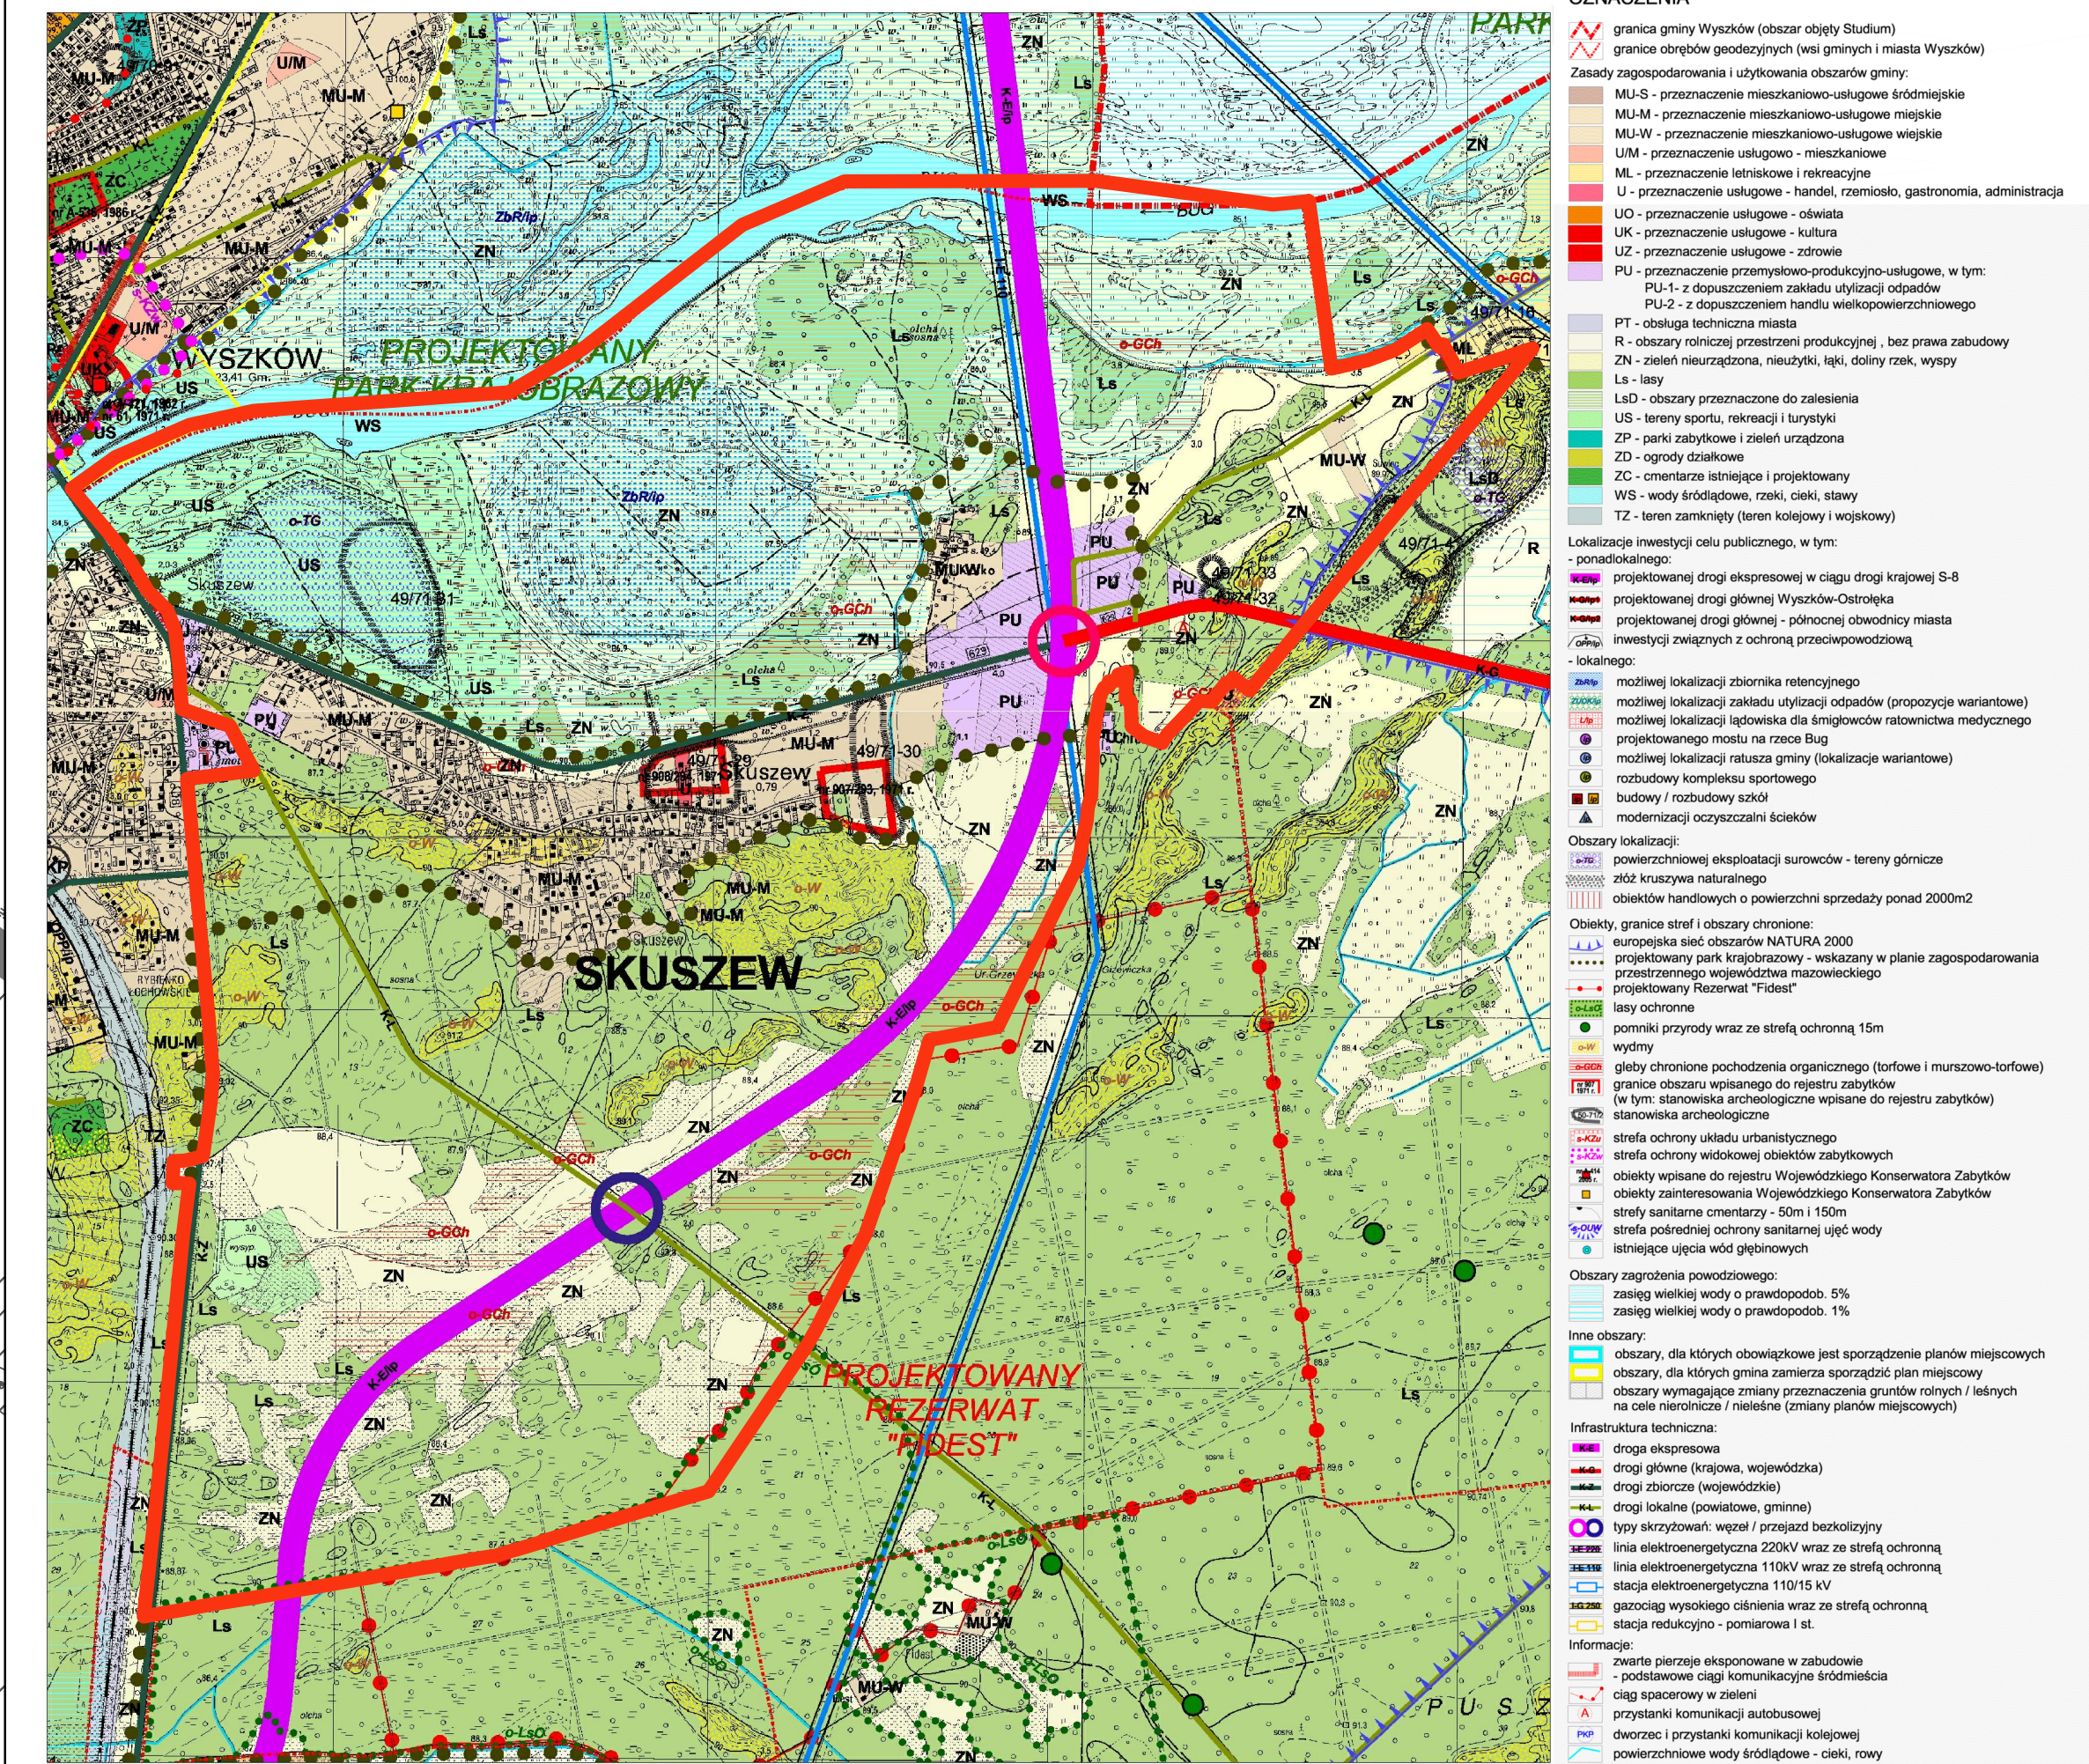

ZAŁĄCZNIK NR 1 do UCHWAŁY Nr XXVIII/244/2012
RADY MIEJSKIEJ W WYSZKOWIE
z dnia 25 października 2012 r.
w sprawie uchwalenia
miejscowego planu zagospodarowania przestrzennego
gminy Wyszków dla miejscowości Skuszew

Główny Projektant Planu:
dr hab. inż. arch. Krystyna Gruszecka (OIU WA-062)

SKALA
1:2000

PAŹDZIERNIK 2012

Sponsorstwu:
Burmistrz Wyszkowa

MIEJSCOWY PLAN ZAGOSPODAROWANIA
PRZESTRZENNEGO GMINY WYSZKÓW DLA MIEJSCOWOŚCI SKUSZEW

Wyszówce
"STUDIO KA"
ul. Farni 10, 05-100 Wyszów
05-620 Pańszewo 3

Główny projektant:
dr hab. inż. arch. Krystyna Gruszecka
mgr inż. Natalia Gruszecka - kierownik projektu
mgr inż. Izabela Gruszecka
mgr inż. Katarzyna Łysygałicz