


MIEJSCOWY PLAN ZAGOSPODAROWANIA PRZESTRZENNEGO GMINY WYSZKÓW
DLA WYBRANEGO OBSZARU PRZEMYSŁOWEGO POŁOŻONEGO W MIEJSCOWOŚCI ŚLUBÓW
ZAŁĄCZNIK NR 1 DO UCHWAŁY NR
RADY MIEJSKIEJ W WYSZKOWIE Z DNIA 2025 R.

SKALA 1:2000

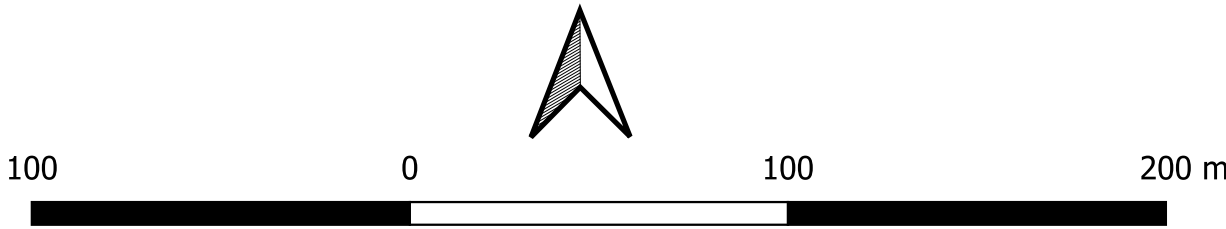

LEGENDA

USTALENIA PLANU


- granica obszaru objętego planem miejscowym
- linie rozgraniczające tereny o różnym przeznaczeniu lub różnych zasadach zagospodarowania
- 15 odległości zagospodarowania podane w metrach
- nieprzekraczalne linie zabudowy

PRZEZNACZENIE TERENU

- teren usług lub produkcji lub stacji paliw płynnych
- teren drogi ekspresowej
- teren drogi zbiorczej
- teren drogi dojazdowej

OZNACZENIA O CHARAKTERZE INFORMACYJNYM

- linie rozgraniczające tereny o różnym przeznaczeniu lub różnych zasadach zagospodarowania poza obszarem planu

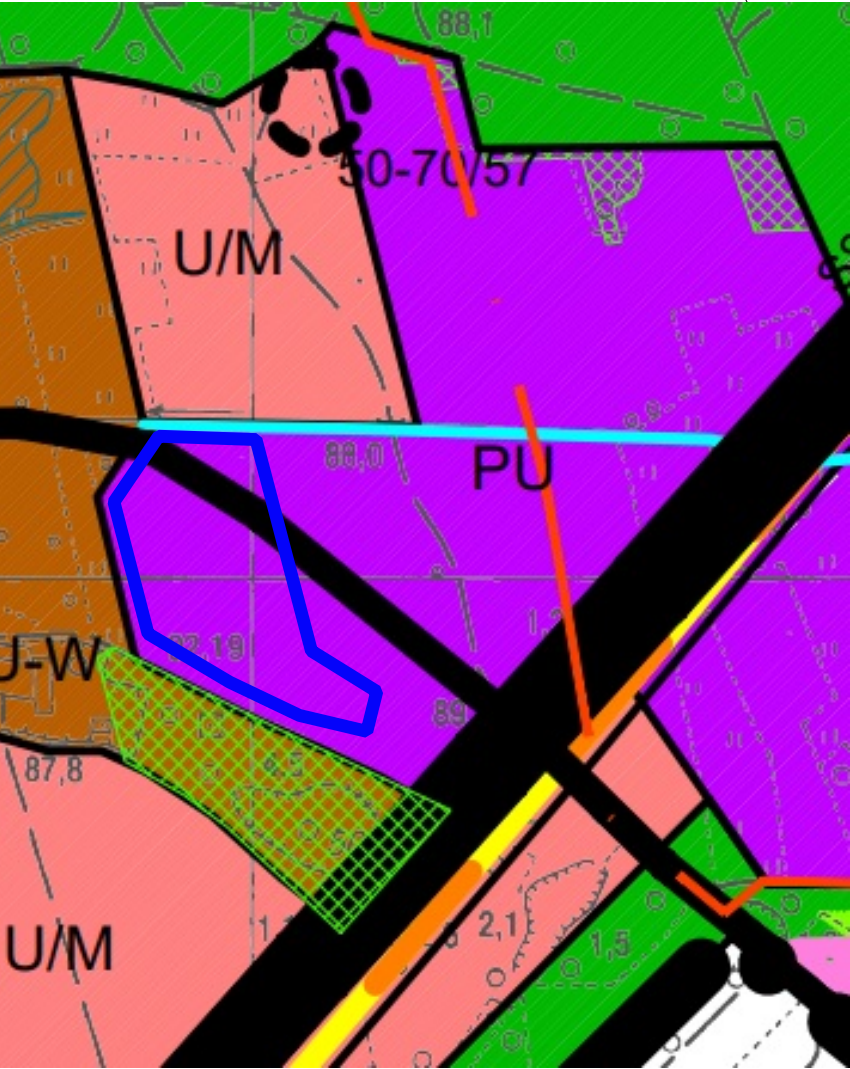

LEGENDA

- granica opracowania - granica gminy
- granice obrębów geodezyjnych
- Środowisko przyrodnicze**
- powierzchniowe wody śródlądowe - ciek, rowy
- Środowisko kulturowe**
- stanowiska archeologiczne w GEZ
- Przeznaczenie terenów**
- MU-W tereny zabudowy mieszkaniowo - usługowej wiejskiej
- U/M tereny zabudowy usługowo - mieszkaniowej
- PU tereny zabudowy przemysłowo - produkcyjno - usługowej
- Ls tereny lasów
- Infrastruktura techniczna**
- droga ekspresowa S8 (krajowa)
- drogi zbiorcze (wojewódzkie, powiatowe, gminne)
- gazociąg wysokiego ciśnienia DN250 wraz ze strefą ochronną
- grunty leśne do zmiany przeznaczenia

GRANICA PLANU

WYRYS ZE STUDIUM UWARUNKWAŃ I KIERUNKÓW ZAGOSPODAROWANIA PRZESTRZENNEGO GMINY WYSZKÓW ZATWIERDZONEGO UCHWAŁĄ NR XXVIII/280/16 RADY MIEJSKIEJ W WYSZKOWIE Z DNIA 27 PAŹDZIERNIKA 2016 R.



TYTUŁ OPRACOWANIA	MIEJSCOWY PLAN ZAGOSPODAROWANIA PRZESTRZENNEGO GMINY WYSZKÓW DLA WYBRANEGO OBSZARU PRZEMYSŁOWEGO POŁOŻONEGO W MIEJSCOWOŚCI ŚLUBÓW
OPRACOWAŁ:	BIURO PLANOWANIA ROZWOJU LOKANEGO "SZIKAGO" ADAM WILIŃSKI 05-500 PIASECZNO, UL. ALBATROSÓW 9/17
ZESPÓŁ AUTORSKI:	MGR ADAM WILIŃSKI - KIEROWNIK ZESPOŁU, NR Z-466/KW/311/2014 MGR INŻ. ALEKSANDRA ŁACHMAN
DATA:	KWIECIEŃ 2025
SKALA:	1:2000