
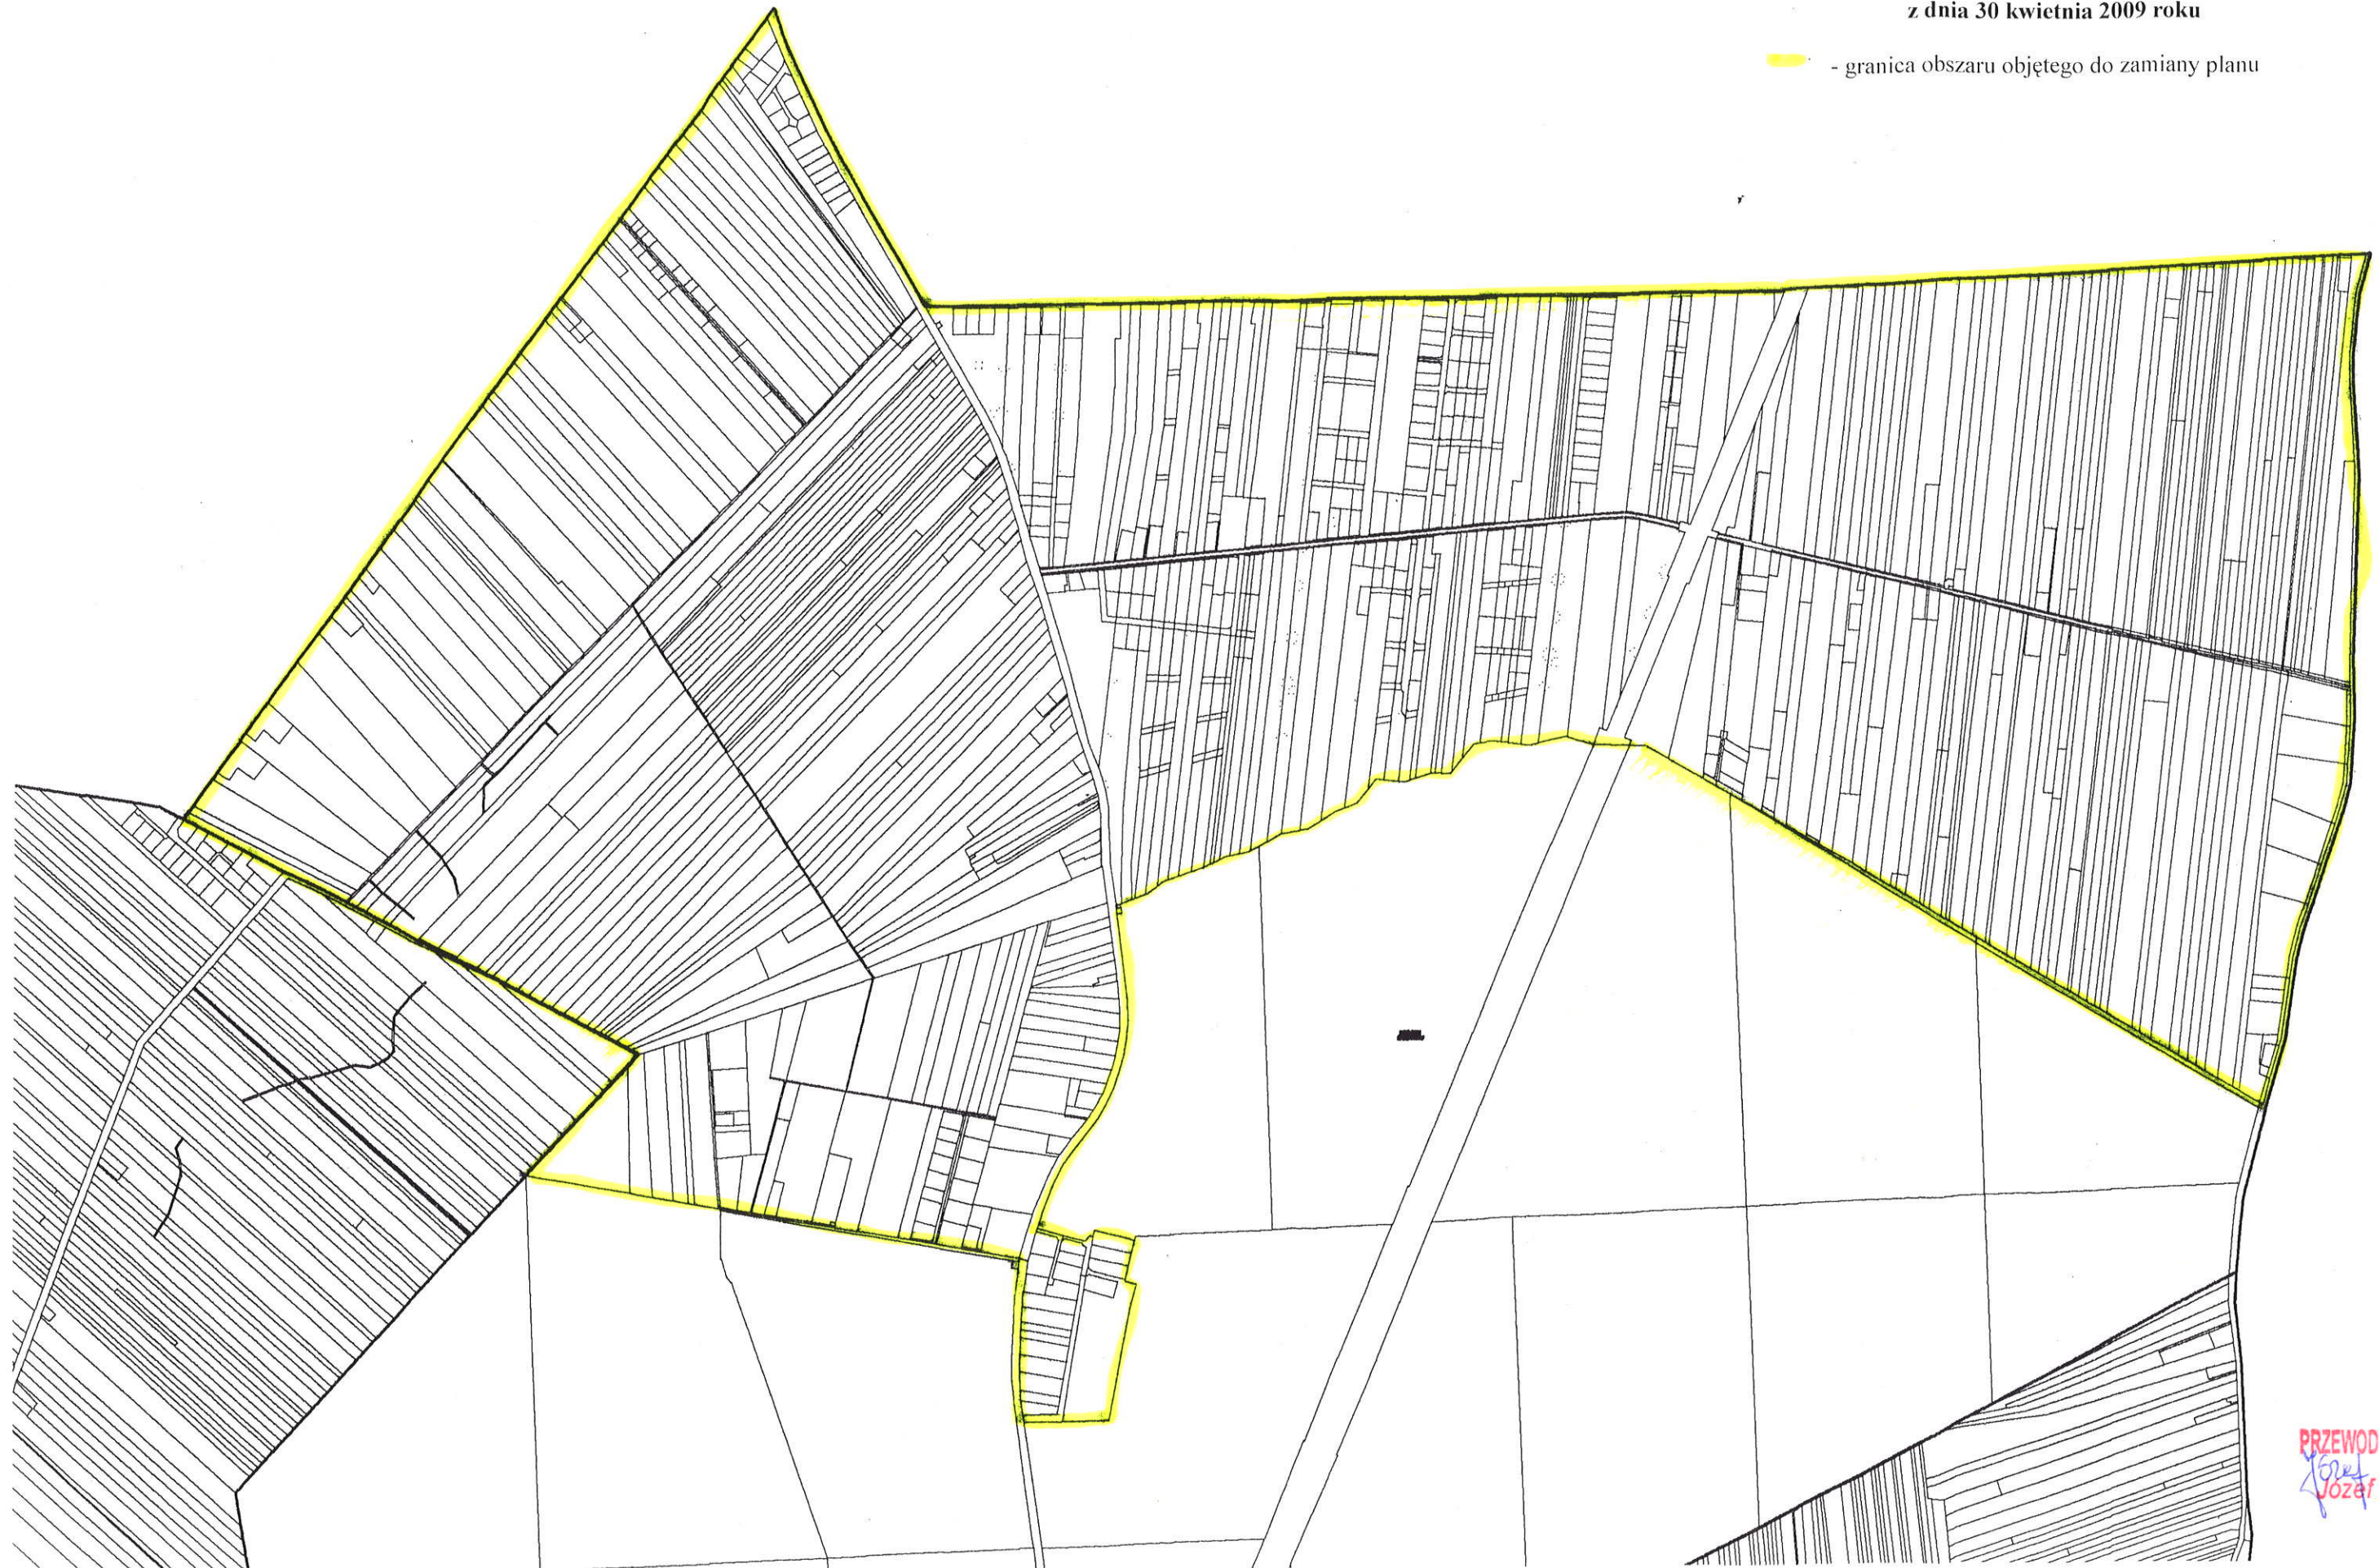


załącznik do UCHWAŁA NR XXXVI/278/09
RADY MIEJSKIEJ W WYSZKOWIE
z dnia 30 kwietnia 2009 roku

 - granica obszaru objętego do zamiany planu



PRZEWODNICZĄCY RADY
Józef Biernacki
Józef Biernacki