


załącznik nr 1 do UCHWAŁA NR XXXVI/279/09  
RADY MIEJSKIEJ W WYSZKOWIE  
z dnia 30 kwietnia 2009 roku

 - granica obszaru objętego do zamiany planu

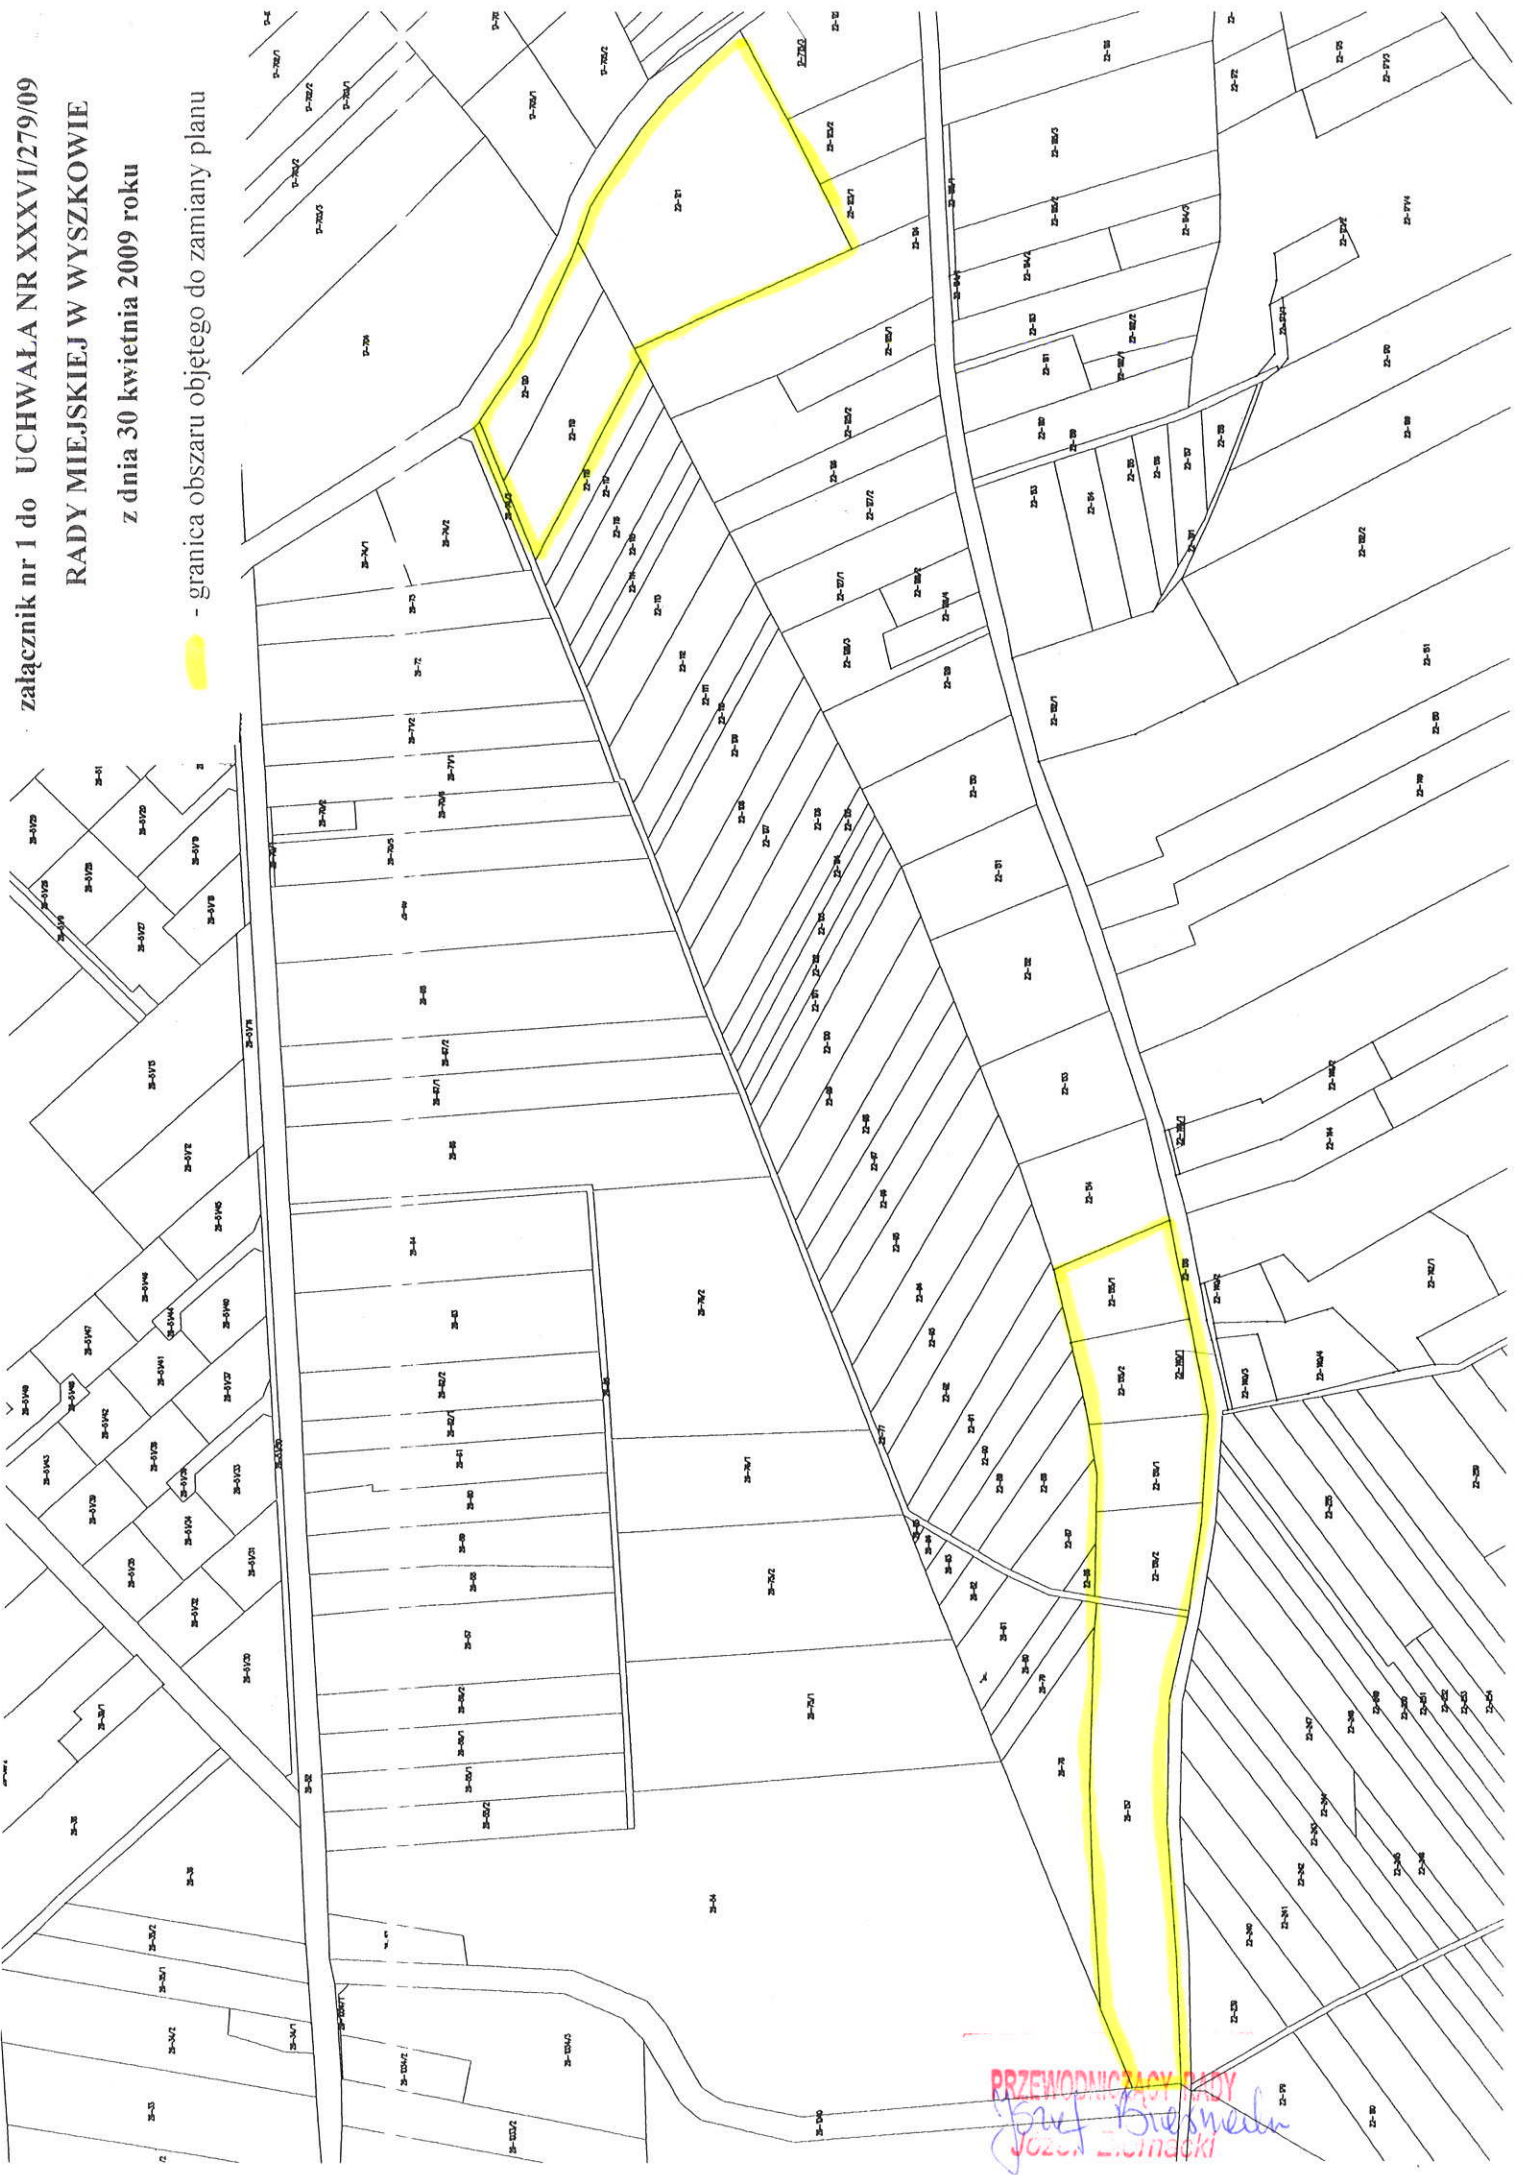

PRZEWODNICZĄCY RADY  
Prof. Wiesław  
Józef Lisowski