


Załącznik graficzny nr 2a do Uchwały Nr VII/52/2015 Rady Miejskiej w Wyszkanie z dnia 30. kwietnia 2015 r. w sprawie etapowania miejscowego planu zagospodarowania przestrzennego miasta Wyszkanie dla wybranych obszarów położonych w Wyszkanie

SKALA 0 50 100 150 m

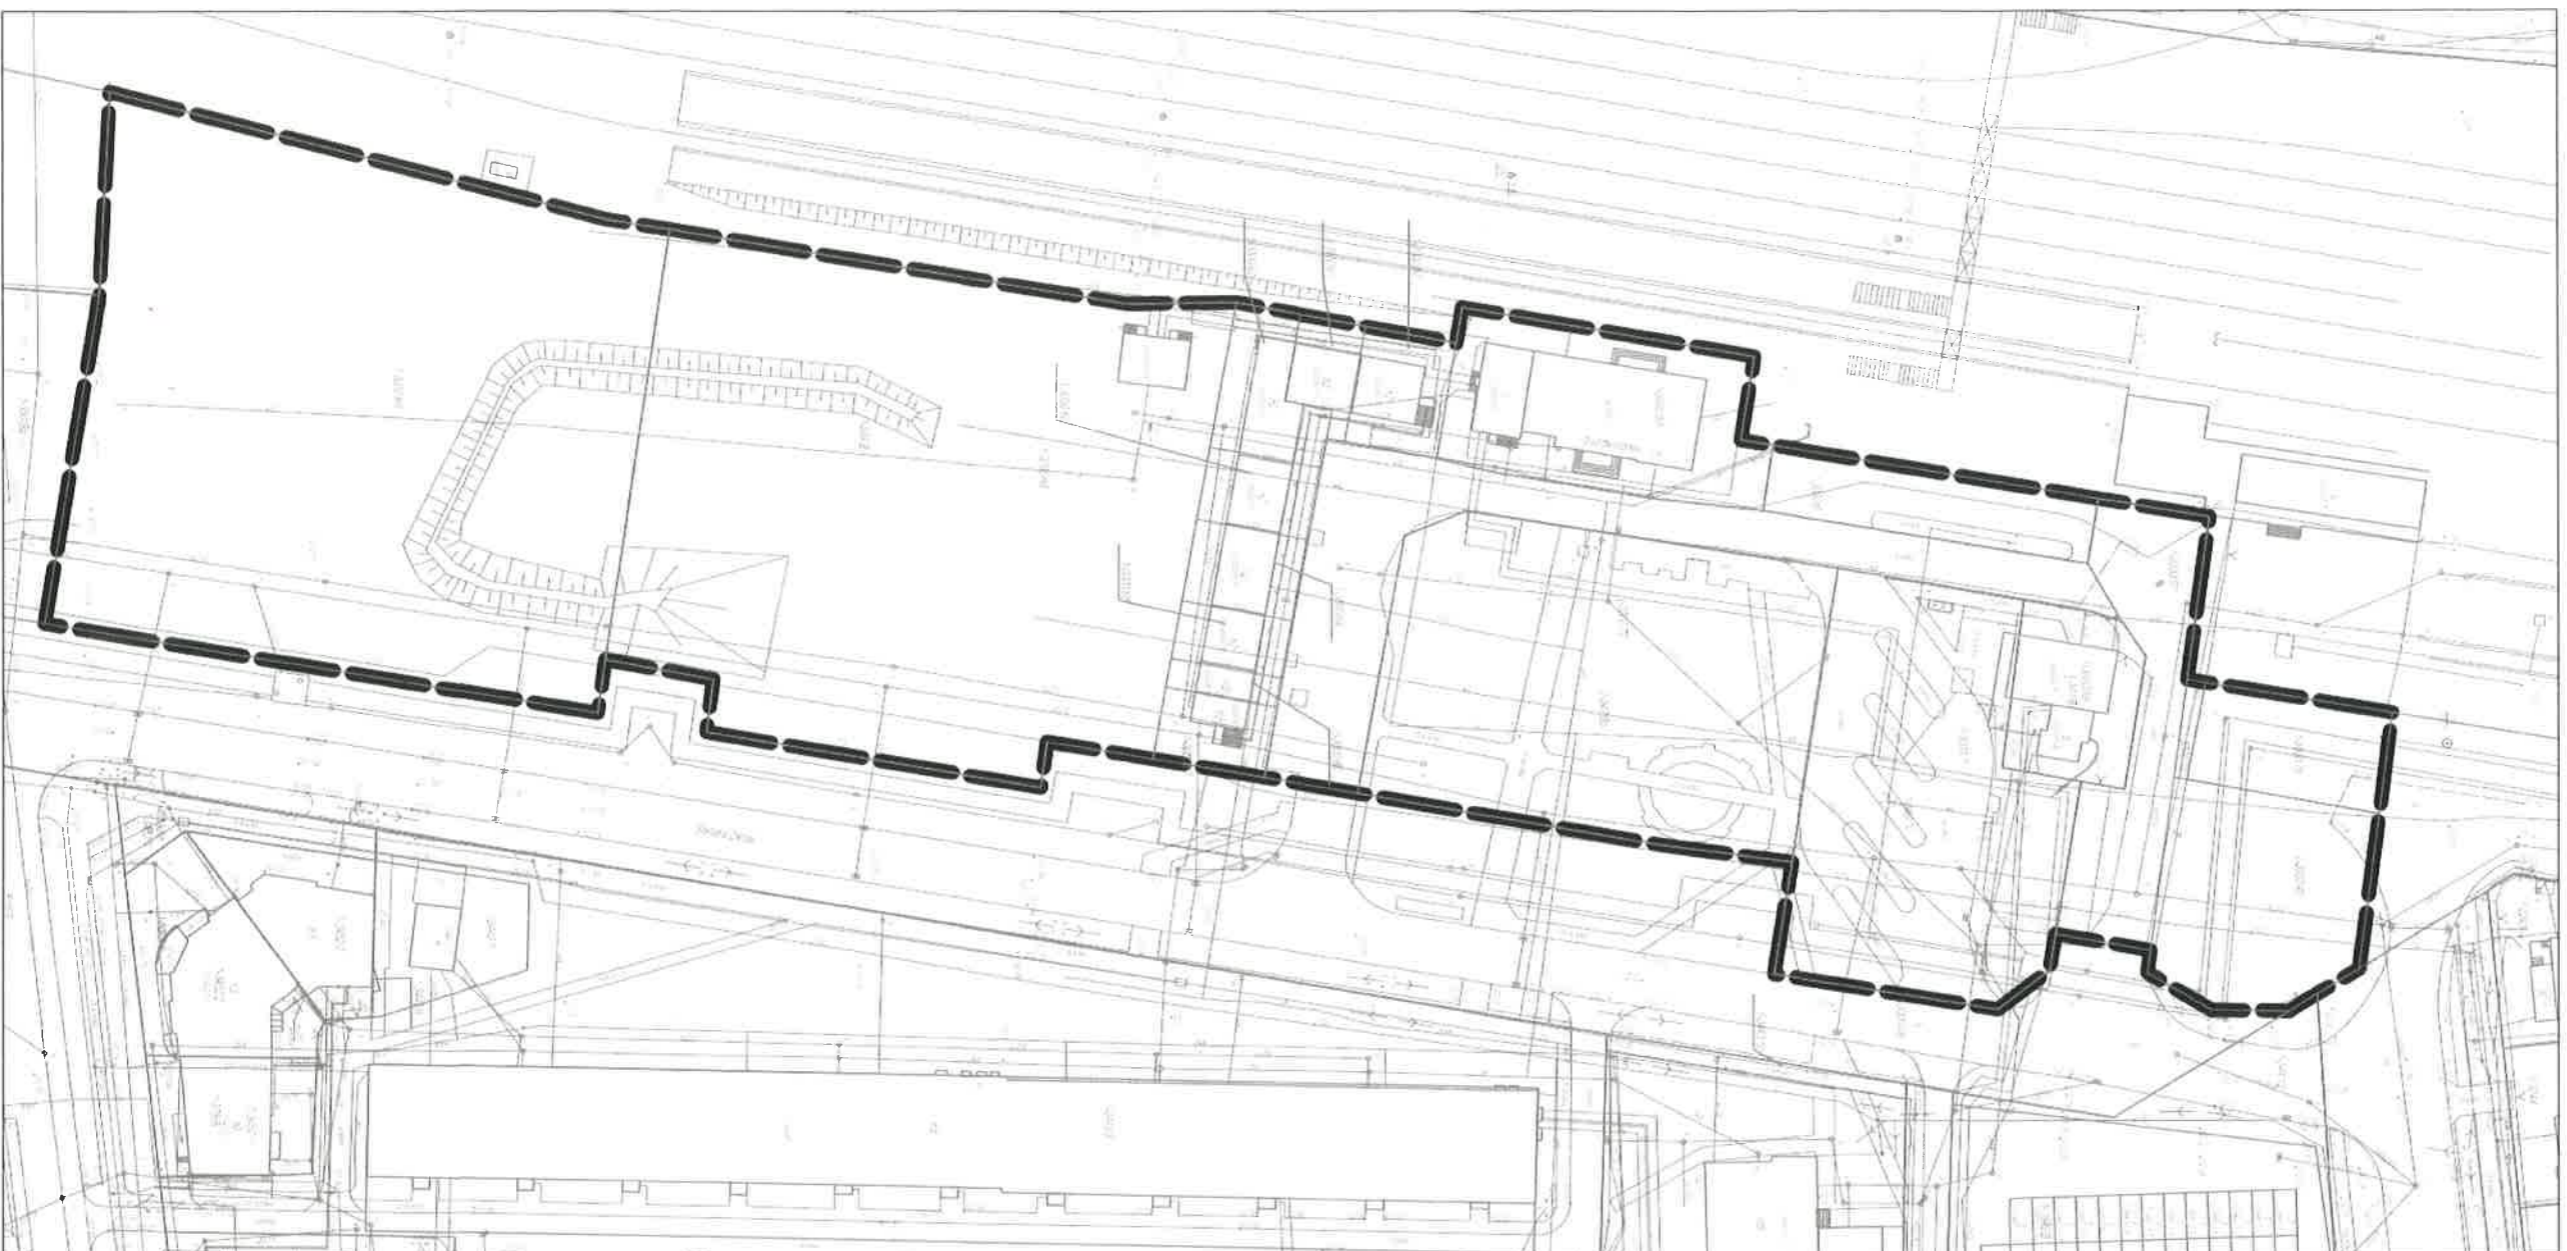

Granica obszaru objętego planem

