

**UCHWAŁA NR XV/154/15**  
**RADY MIEJSKIEJ W WYSZKOWIE**

z dnia 30 grudnia 2015 r.

**w sprawie przystąpienia do sporządzenia miejscowego planu zagospodarowania  
przestrzennego miasta Wyszkowa dla wybranych terenów położonych w miejscowości  
Wyszków.**

Na podstawie art. 18 ust. 2 pkt 5 ustawy z dnia 8 marca 1990 roku o samorządzie gminnym (Dz.U. z 2015r., poz. 1515) oraz art. 14 ustawy z dnia 27 marca 2003 r. o planowaniu i zagospodarowaniu przestrzennym (Dz.U. z 2015r., poz. 199 z późn. zm.), Rada Miejska w Wyszkanie uchwala, co następuje:

**§ 1.**

Przystąpić do sporządzenia miejscowego planu zagospodarowania przestrzennego miasta Wyszkowa dla wybranych terenów położonych w miejscowości Wyszków, którego granice wyznaczają:

- **od północy:** północna granica działki 751/2, północno-zachodnia granica działek 750, 749, północna granica działki 833/6, północna granica działek 1401/2, 1401/1, północno-zachodnia granica działek 1403/2, 1402, północna granica działki 1426,
- **od wschodu:** wschodnia granica działki 1426, linia przedłużająca wschodnią granicę działki 1426 do zachodniej granicy działki 833/6, południowo-wschodnia granica działki 803, wschodnie granice działek 804, 805, 806, 807, 808,
- **od południa:** południowa granica działki 808, linia przedłużająca południową granicę działki 808 do południowej granicy działki 775, południowa granica działki 775, linia przedłużająca do wschodniej granicy działki 5814/6,
- **od zachodu:** linia przecinająca zachodnie granice działek 755, 744 do zachodniej granicy działki 773/2, wschodnie granice działek 5814/6, 5814/5, 5814/3, 5814/1,
- **granice geodezyjne działek nr:** 6162/11, 6162/13, 6036/1, 6035, 1987/5, 1993/3, 2218/6, 2227/11, 1987/6, 1993/4, 2218/7, 2227/12, 1988/1, 3554/13, 4877/3, 4430/1, 4430/4, 4578/2, 2622/1, 2620, 2601/31, 2601/32, 2601/42, 2601/43, 2601/44, 2601/45, 3023/4, 3024/4, 3025/1 położonych w Wyszkanie.

**§ 2.**

Integralną częścią uchwały są załączniki graficzne nr od 1 do 7, przedstawiające granice terenów objętych planem.

**§ 3.**

Zakres ustaleń planu obejmować będzie art. 15 ustawy z dnia 27 marca 2003 r. o planowaniu i zagospodarowaniu przestrzennym (Dz.U. z 2015r., poz. 199 z późn. zm.).

**§ 4.**

Plan sporządzony będzie w skali 1:1000.

**§ 5.**

Wykonanie uchwały powierza się Burmistrzowi Wyszkowa.

**§ 6.**

Uchwała wchodzi w życie z dniem podjęcia.

Przewodnicząca Rady

**Elżbieta Piórkowska**

WYCINEK MAPY

Ewidencyjne  
Zasadniczej

Skala 1:2000


Obwód 0001 Wyszków

Gmina 143505-4 Wyszków

powiat wyszkowski

Podpisz się, zgodność niniejszej kopii z treścią materiału planistycznego zasobu geodezyjnego i kartograficznego

Organ prowadzący planistyczny zasob:	STAROSTA WYSZKOWSKI
Nazwa materiału zasobu:	mapa ewidencyjna
Identyfikator ewidencyjny materiału zasobu:	263-30013-1
Data wykonania kopii:	2015 GRU 07
Imię, nazwisko i podpis osoby reprezentującej organ:	Z up. STAROSTY Jolanta Gzyb J.Gzyb

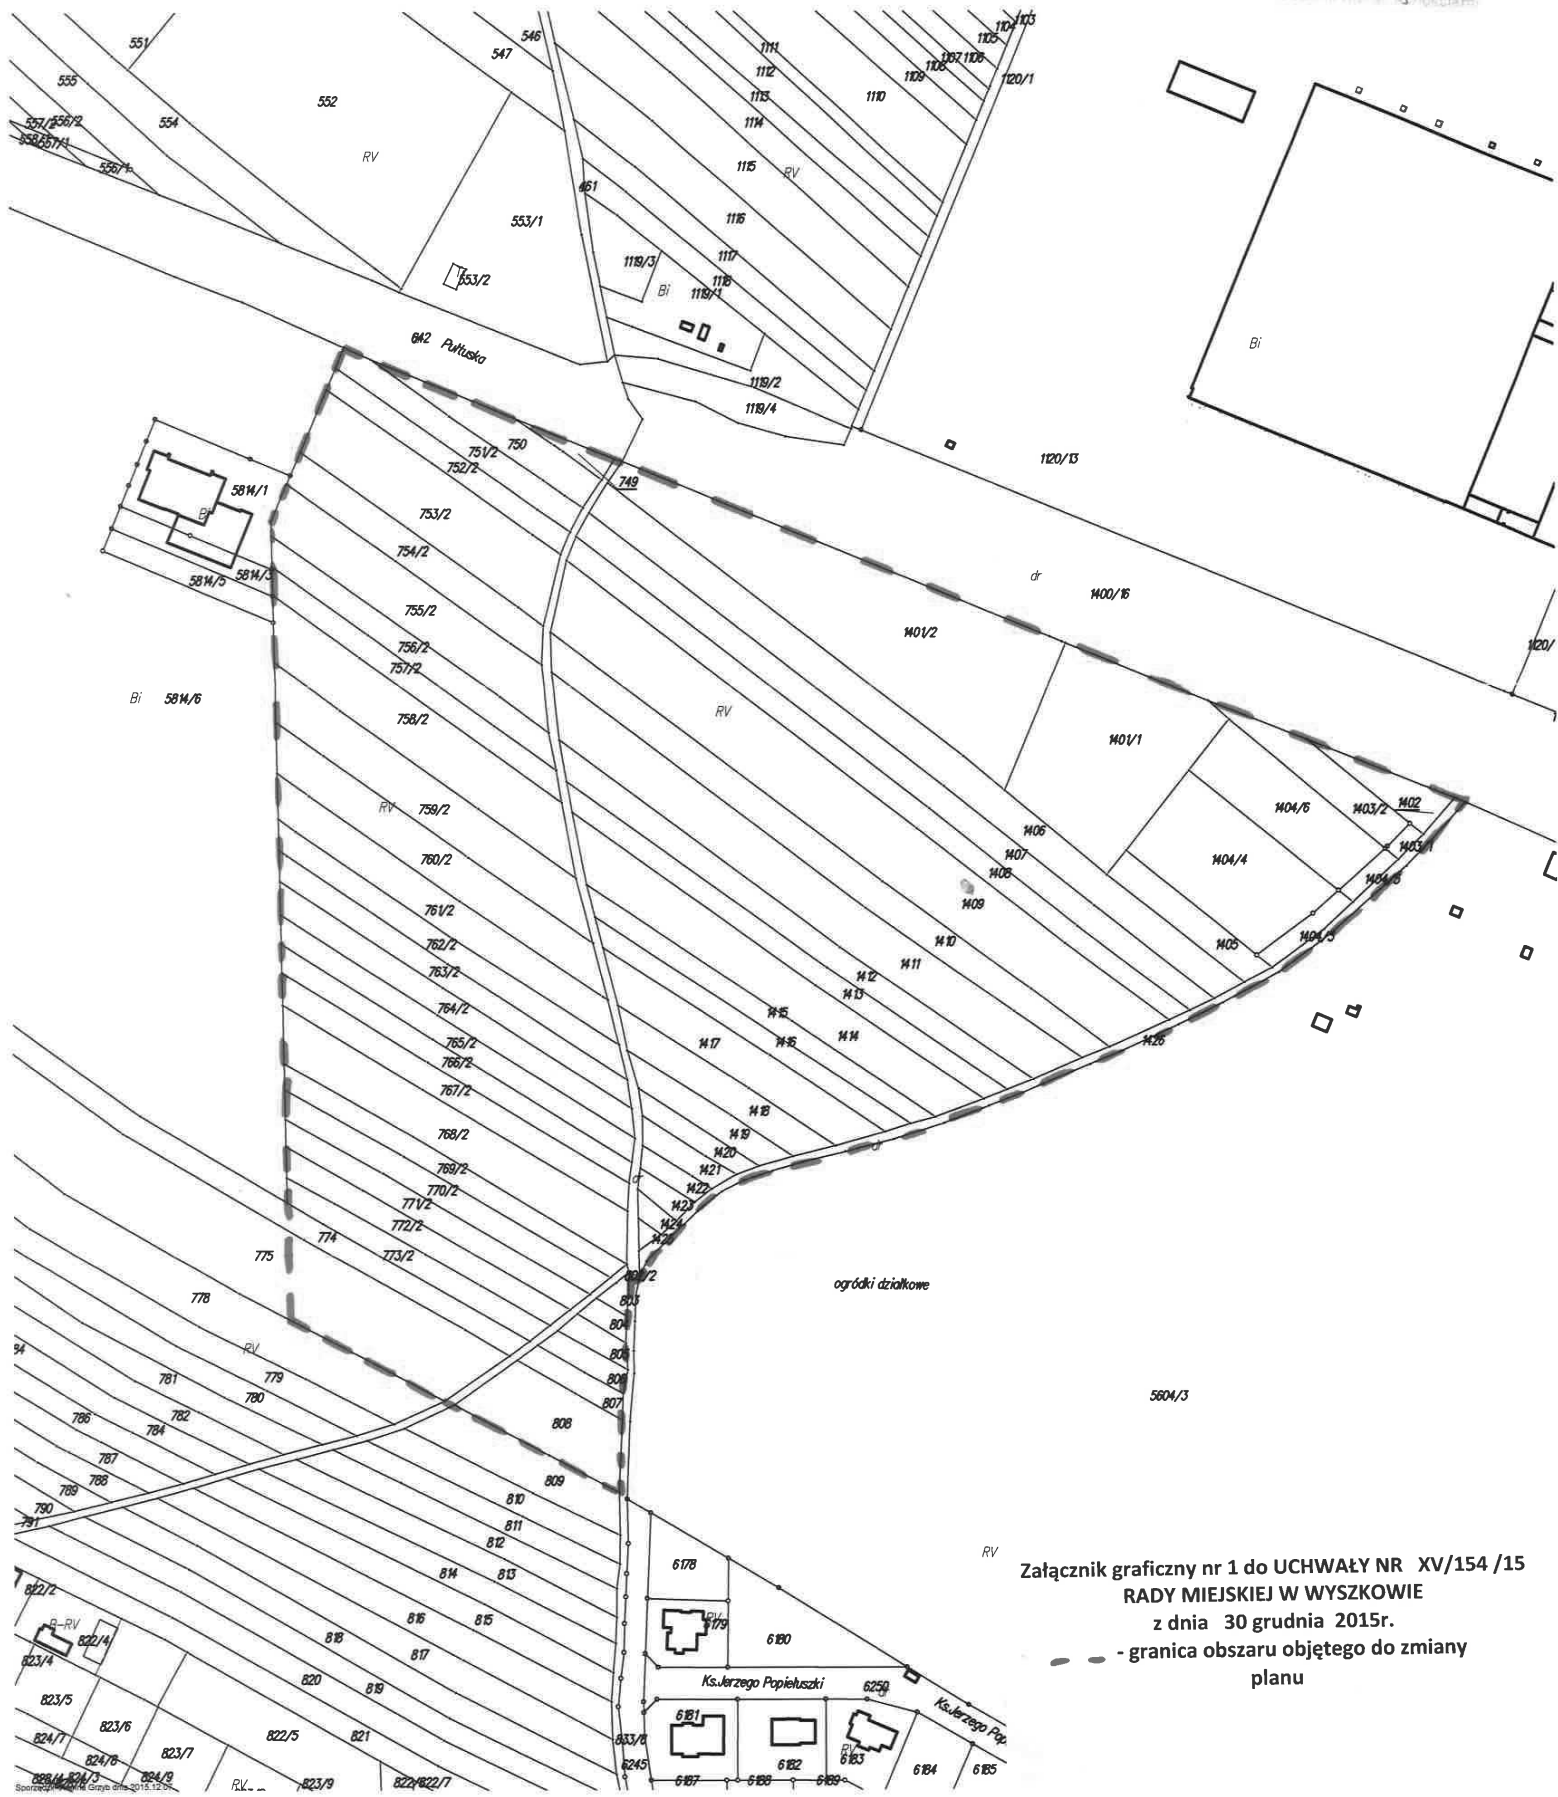

Załącznik graficzny nr 1 do UCHWAŁY NR XV/154 /15  
RADY MIEJSKIEJ W WYSZKOWIE  
z dnia 30 grudnia 2015r.  
- granica obszaru objętego do zmiany planu

**STAROSTA WYSZKOWSKI**  
 Nazwa miejscowości: WYCHEN MAPY  
 Skala: 1:2000  
 Obiekt: 0001 WYZKON  
 Centrala: M3505-4 WYZKON  
 powiat wyszowski

2015. GRU. 09  
 JOSEPH GRZYB  
 Inspektor w sprawie gospodarki w zakresie: Gospodarki mieszkaniowej



Załącznik graficzny nr 2 do UCHWAŁY NR XV/154/15  
 RADY MIEJSKIEJ W WYSZKOWIE  
 z dnia 30 grudnia 2015r.  
 - granica obszaru objętego do zmiany planu

WYCINEK MAPY

Ewidencyjne  
Zasadniczej

Skala 1:2000

Obszar 0001 Wpsekon

Grunt 413505-4 Wpsekon  
powiat wyszkowski

Organ prowadzący plan: podlega: gmina:	<b>STAROSTA WYSZKOWSKI</b>
Nazwa mapy i zobowiązań	mapa ewidencyjna
identyfikator ewidencyjny materiału zasobu	2663-30031
Data wykonania mapy	2015 GRU 10
Podpis i pieczęć funkcyjną osoby	z up. STAROSTY Joanna Grzyb Inspektor w Wydziale Geodezji



Załącznik graficzny nr 3 do UCHWAŁY NR XV/154 /15  
RADY MIEJSKIEJ W WYSZKOWIE  
z dnia 30 grudnia 2015r.  
- granica obszaru objętego do zmiany  
planu



Podlegała okrygodności niniejszej kopii z tytułu  
materiału planowego zasobu geodazyjnego  
i kartograficznego

Organ prowadzący państwowy zasób i kart.	<b>STAROSTA WYSZKOWSKI</b>
Nazwa materiału zasobu	mapa ewidencyjna
identyfikator ewidencyjny materiału zasobu	2663-300131
Data wykonania kopii	2015 GRU 07
Imię, nazwisko podpis osoby reprezentującej	<b>Joanna Grzyb</b> <i>Joanna Grzyb</i> Inspektor w Wydziale Geodezji i Gospodarstwie Nieruchomościami


**WYCINEK MAPY**

Ewidencyjnej  
Zasadniczej

Skala 1:2000

Obszar 0001 Wyszów

Gmina 13505-H Wyszów  
powiat wyszkowski

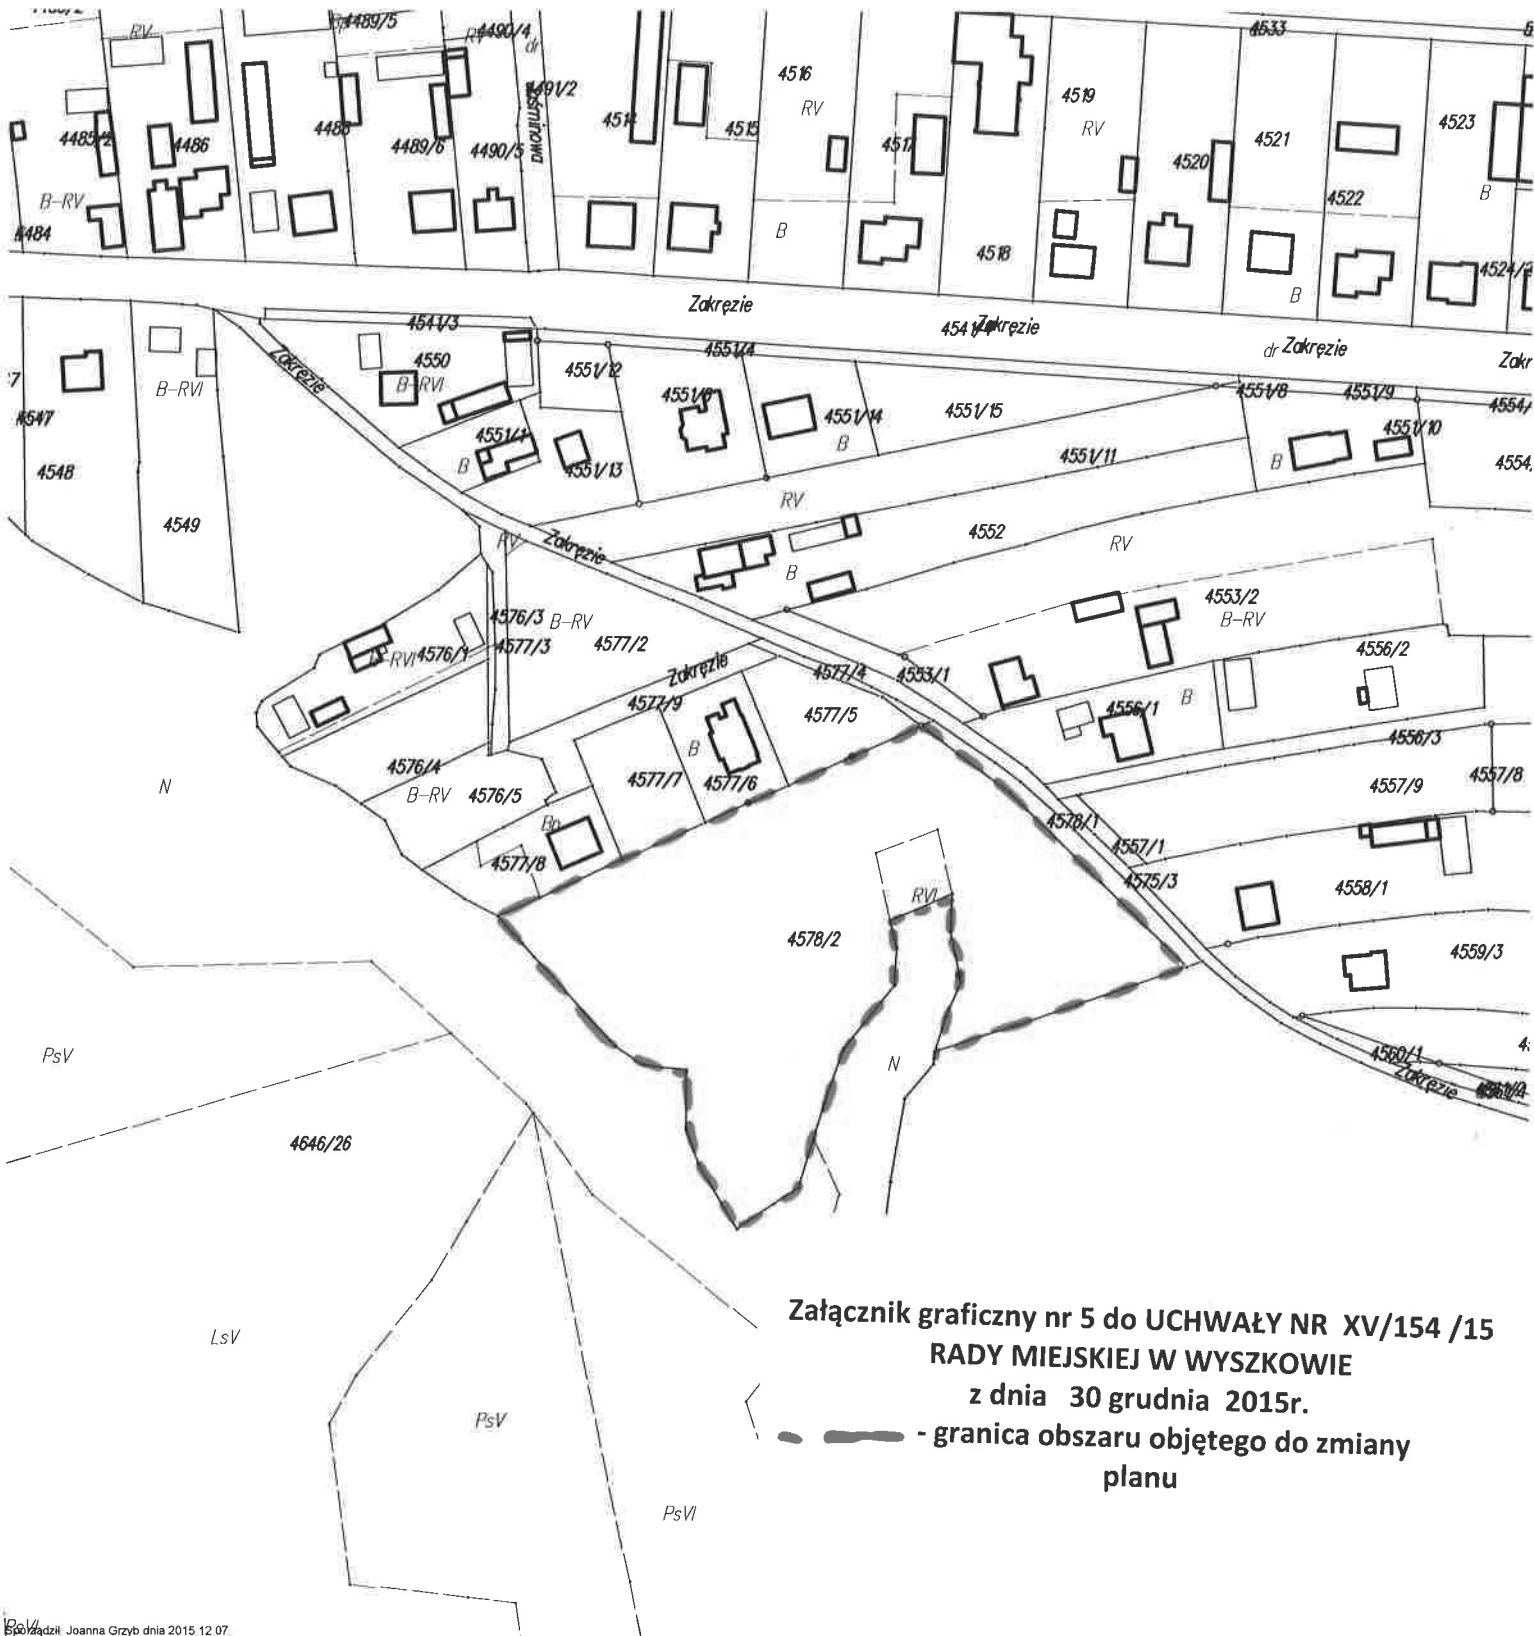

**Załącznik graficzny nr 5 do UCHWAŁY NR XV/154 /15  
RADY MIEJSKIEJ W WYSZKOWIE  
z dnia 30 grudnia 2015r.  
- granica obszaru objętego do zmiany  
planu**



