

**UCHWAŁA NR III/30/18
RADY MIEJSKIEJ W WYSZKOWIE**

z dnia 28 grudnia 2018 r.

w sprawie nadania nazw rondom i drogom wewnętrznym położonym w miejscowości Wyszków.

Na podstawie art. 18 ust. 2 pkt 13 ustawy z dnia 8 marca 1990 r. o samorządzie gminnym (tekst jedn. Dz.U. z 2018 r. poz. 994 z późn. zm.) oraz art. 8 ust. 1a ustawy o drogach publicznych z dnia 21 marca 1985 r. (tekst jedn. Dz.U. z 2018 r. poz. 2068 z późn. zm.) Rada Miejska w Wyszkanie uchwala, co następuje:

§ 1. 1. Nadaje się nazwy:

- 1) „Przyjazna” drodze wewnętrznej położonej w Wyszkanie, stanowiącej własność Gminy Wyszków, obejmującej działki o nr ew. 4308/2, 4308/3, 4308/4, 4308/5;
- 2) „Świętego Krzysztofa” drodze wewnętrznej położonej w Wyszkanie, stanowiącej własność prywatną, do której uzyskano pisemną zgodę właścicieli gruntu, obejmującej działkę o nr ew. 1491/4;
- 3) „ks. Henryka Kietlińskiego” rondu położonemu w Wyszkanie u zbiegu ulic: Henryka Sienkiewicza i Świętojańskiej;
- 4) „Ciepłowników” rondu położonemu w Wyszkanie u zbiegu ulic: Leśnej, Przemysłowej i Fabrycznej.

2. Przebieg dróg, o których mowa w ust. 1 przedstawiają załączniki graficzne Nr 1 i 2 do niniejszej uchwały.

3. Lokalizację rond, o których mowa w ust. 1 przedstawiają załączniki graficzne Nr 3 i 4 do niniejszej uchwały.

§ 2. Wykonanie uchwały powierza się Burmistrzowi Wyszkania.


§ 3. Uchwała wchodzi w życie po upływie 14 dni od dnia ogłoszenia w Dzienniku Urzędowym Województwa Mazowieckiego.

Przewodnicząca Rady



Elżbieta Piórkowska


Załącznik Nr 1 do uchwały Nr III/30/18
Rady Miejskiej w Wyszowie
z dnia 28 grudnia 2018 r.

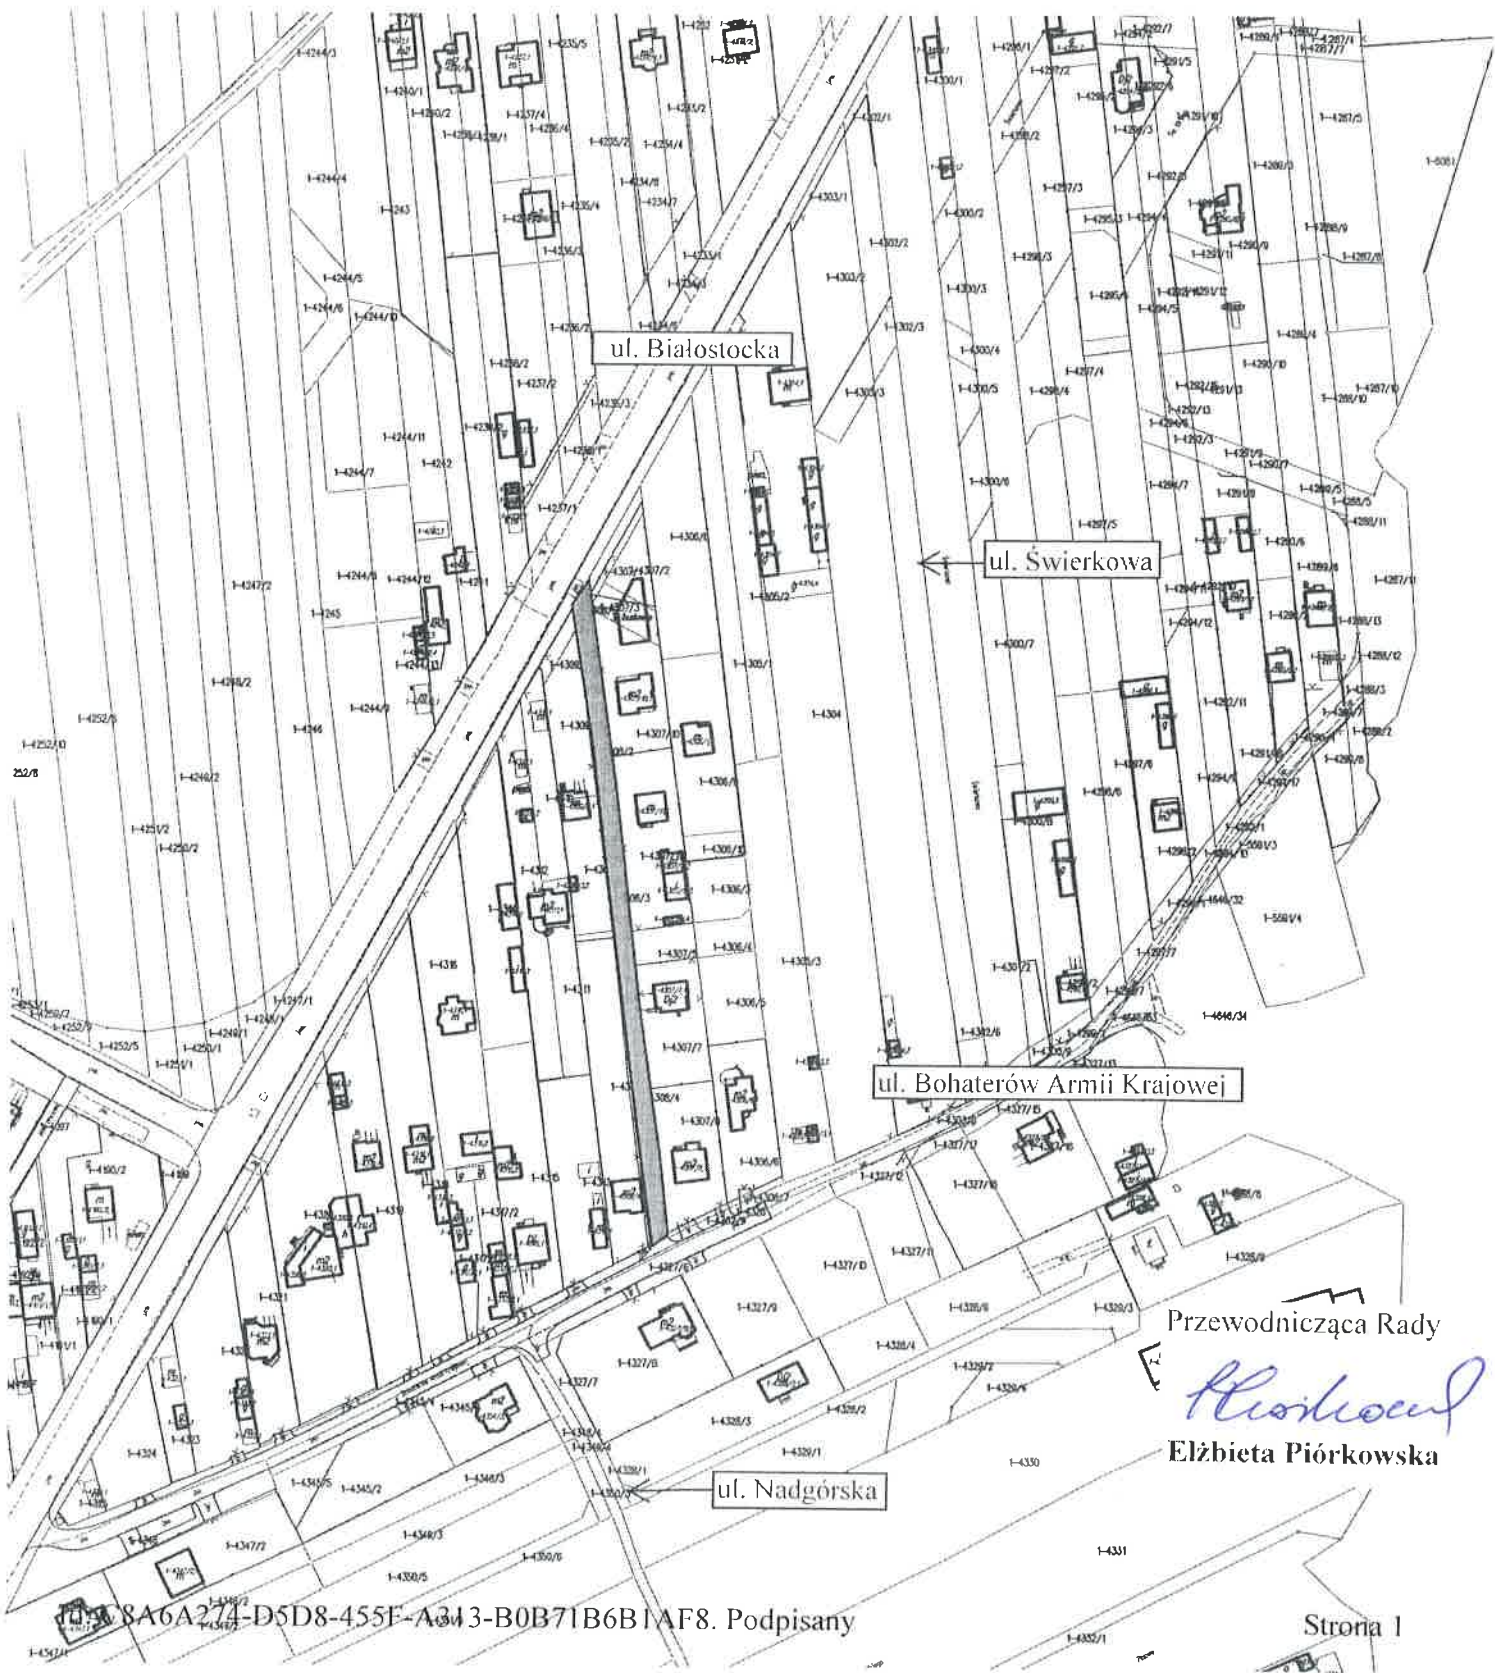

Przewodnicząca Rady

Elżbieta Piórkowska

Załącznik Nr 2 do uchwały Nr III/30/18
Rady Miejskiej w Wyszkowie
z dnia 28 grudnia 2018 r.

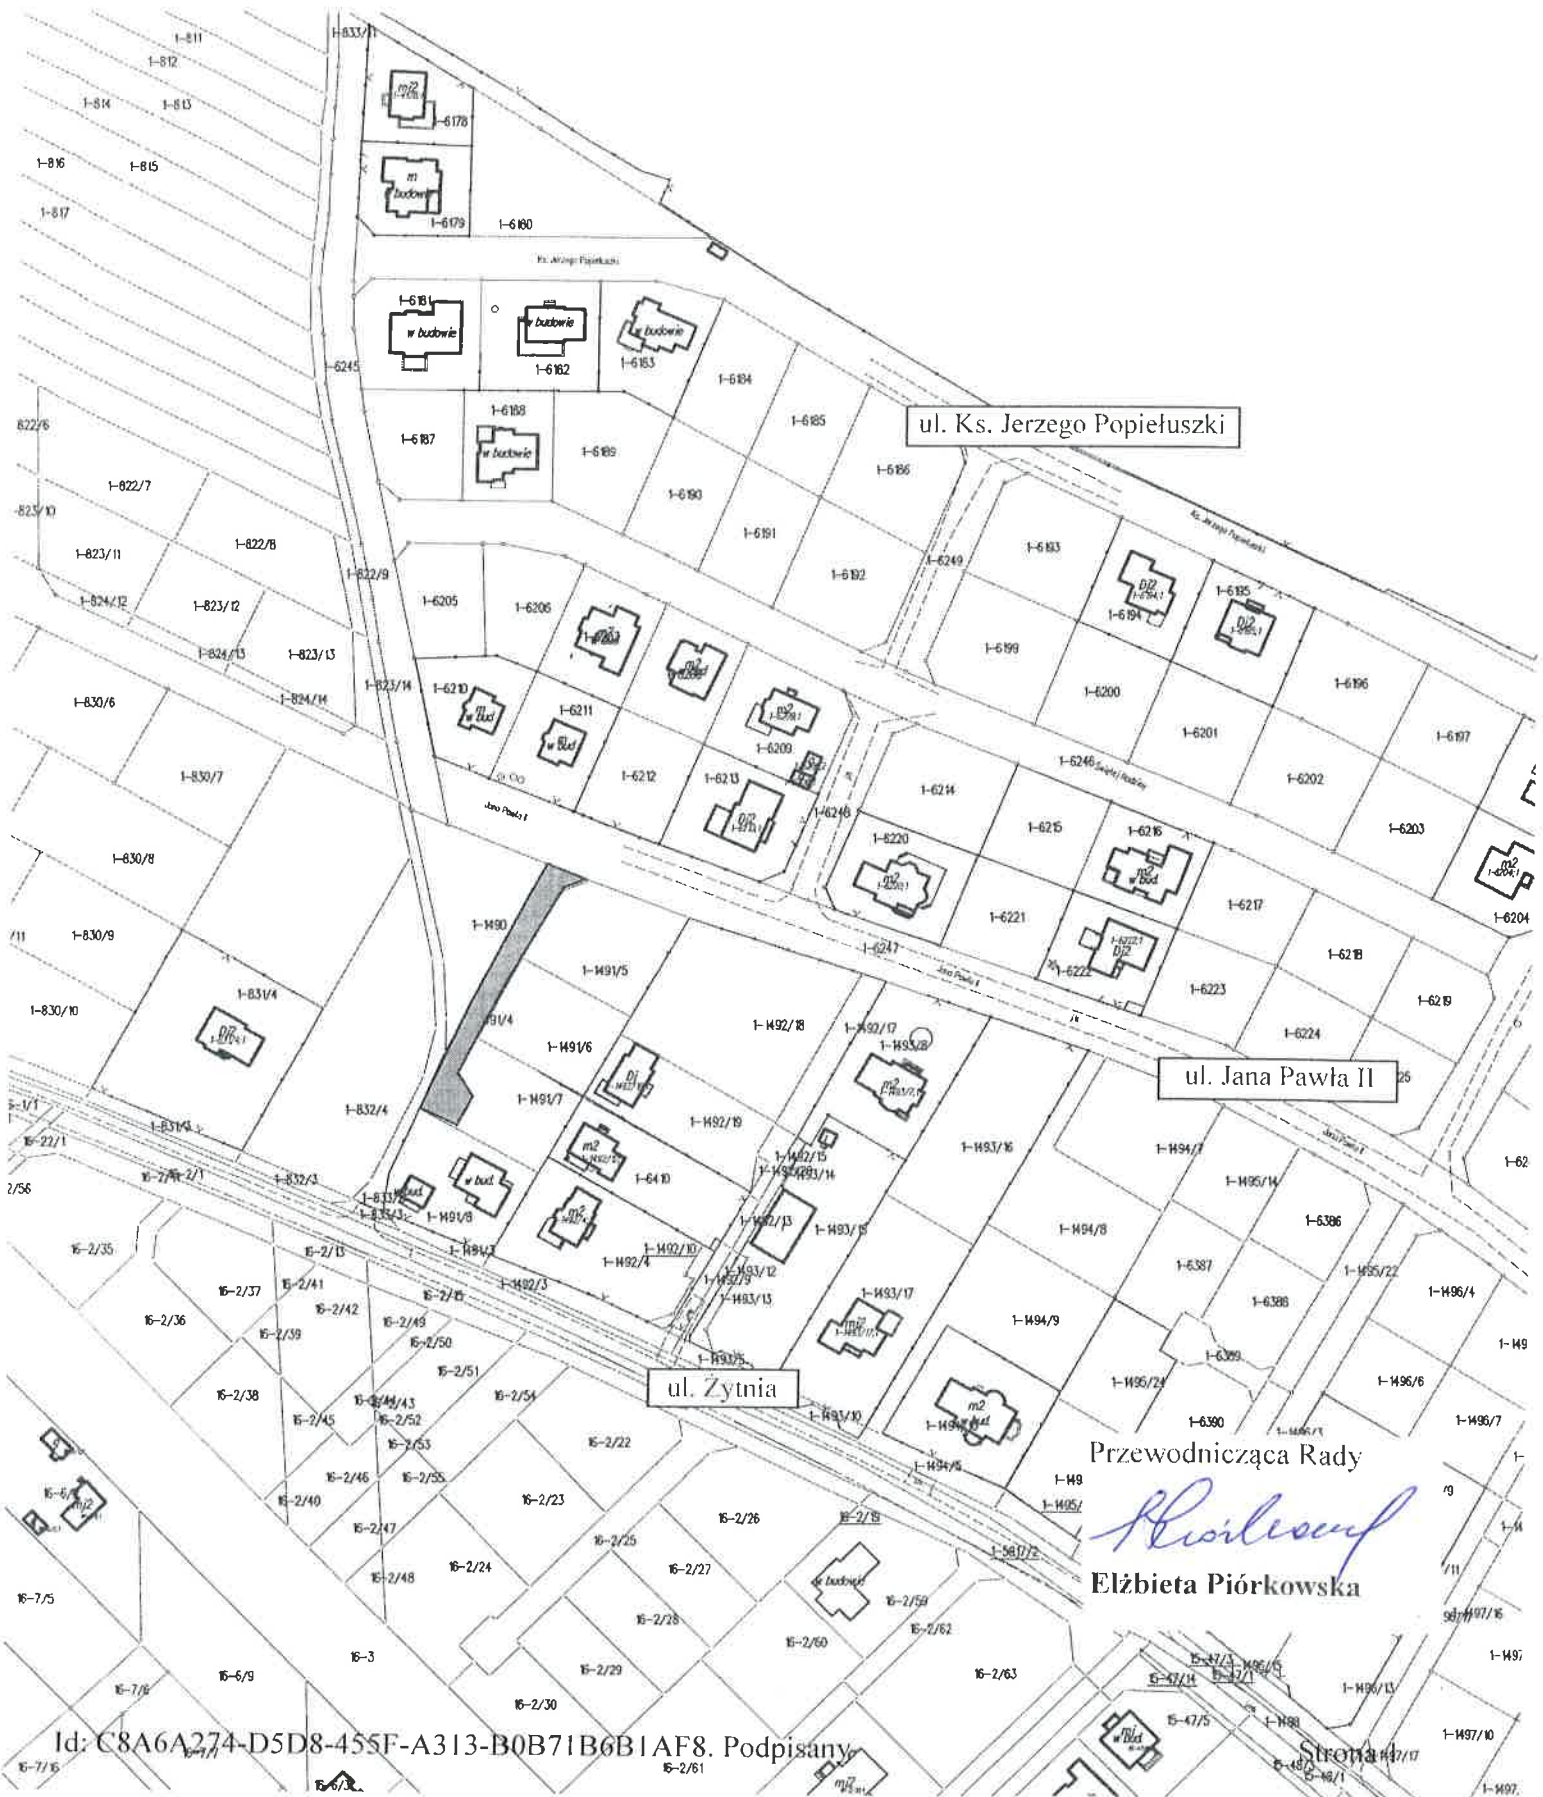

ul. Ks. Jerzego Popiełuszki

ul. Jana Pawła II

ul. Żytnia

Przewodnicząca Rady

Elżbieta Piórkowska
Elżbieta Piórkowska

Załącznik Nr 3 do uchwały Nr III/30/18
Rady Miejskiej w Wyszkowie
z dnia 28 grudnia 2018 r.




Przewodnicząca Rady

Elżbieta Piórkowska
Elżbieta Piórkowska

ul. Generała Kazimierza Pułaskiego

Załącznik Nr 4 do uchwały Nr III/30/18
Rady Miejskiej w Wyszkowie
z dnia 28 grudnia 2018 r.

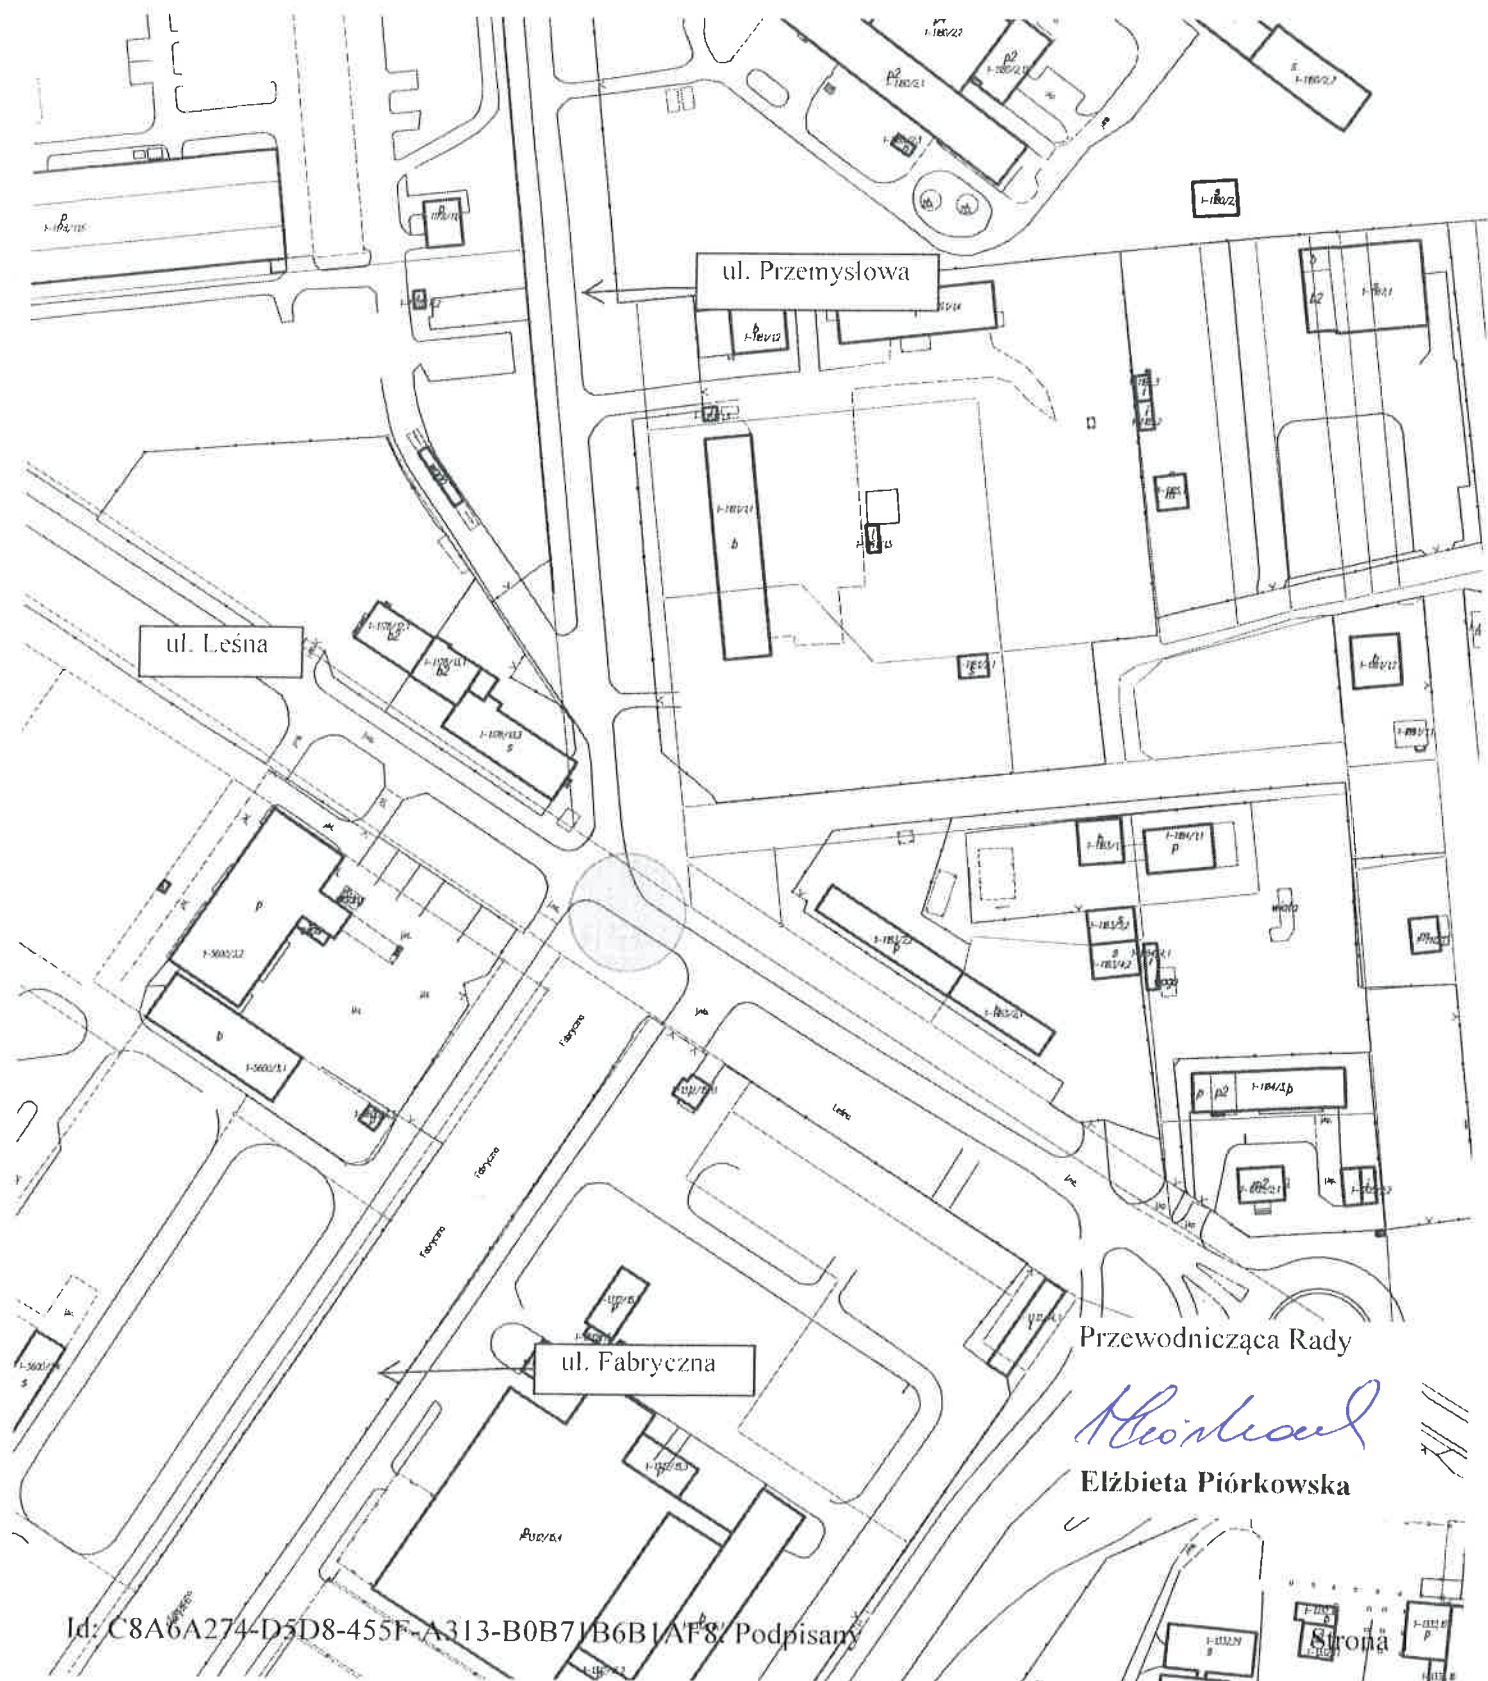

Przewodnicząca Rady

Elżbieta Piórkowska

Elżbieta Piórkowska