


WYCINEK MAPY
 Skala 1:2000
 0001 Wykon
 143505.4 Wykon

mapa ewidencyjna
 243-300/3.1
 2015 05/11 0/1
 Kąpa

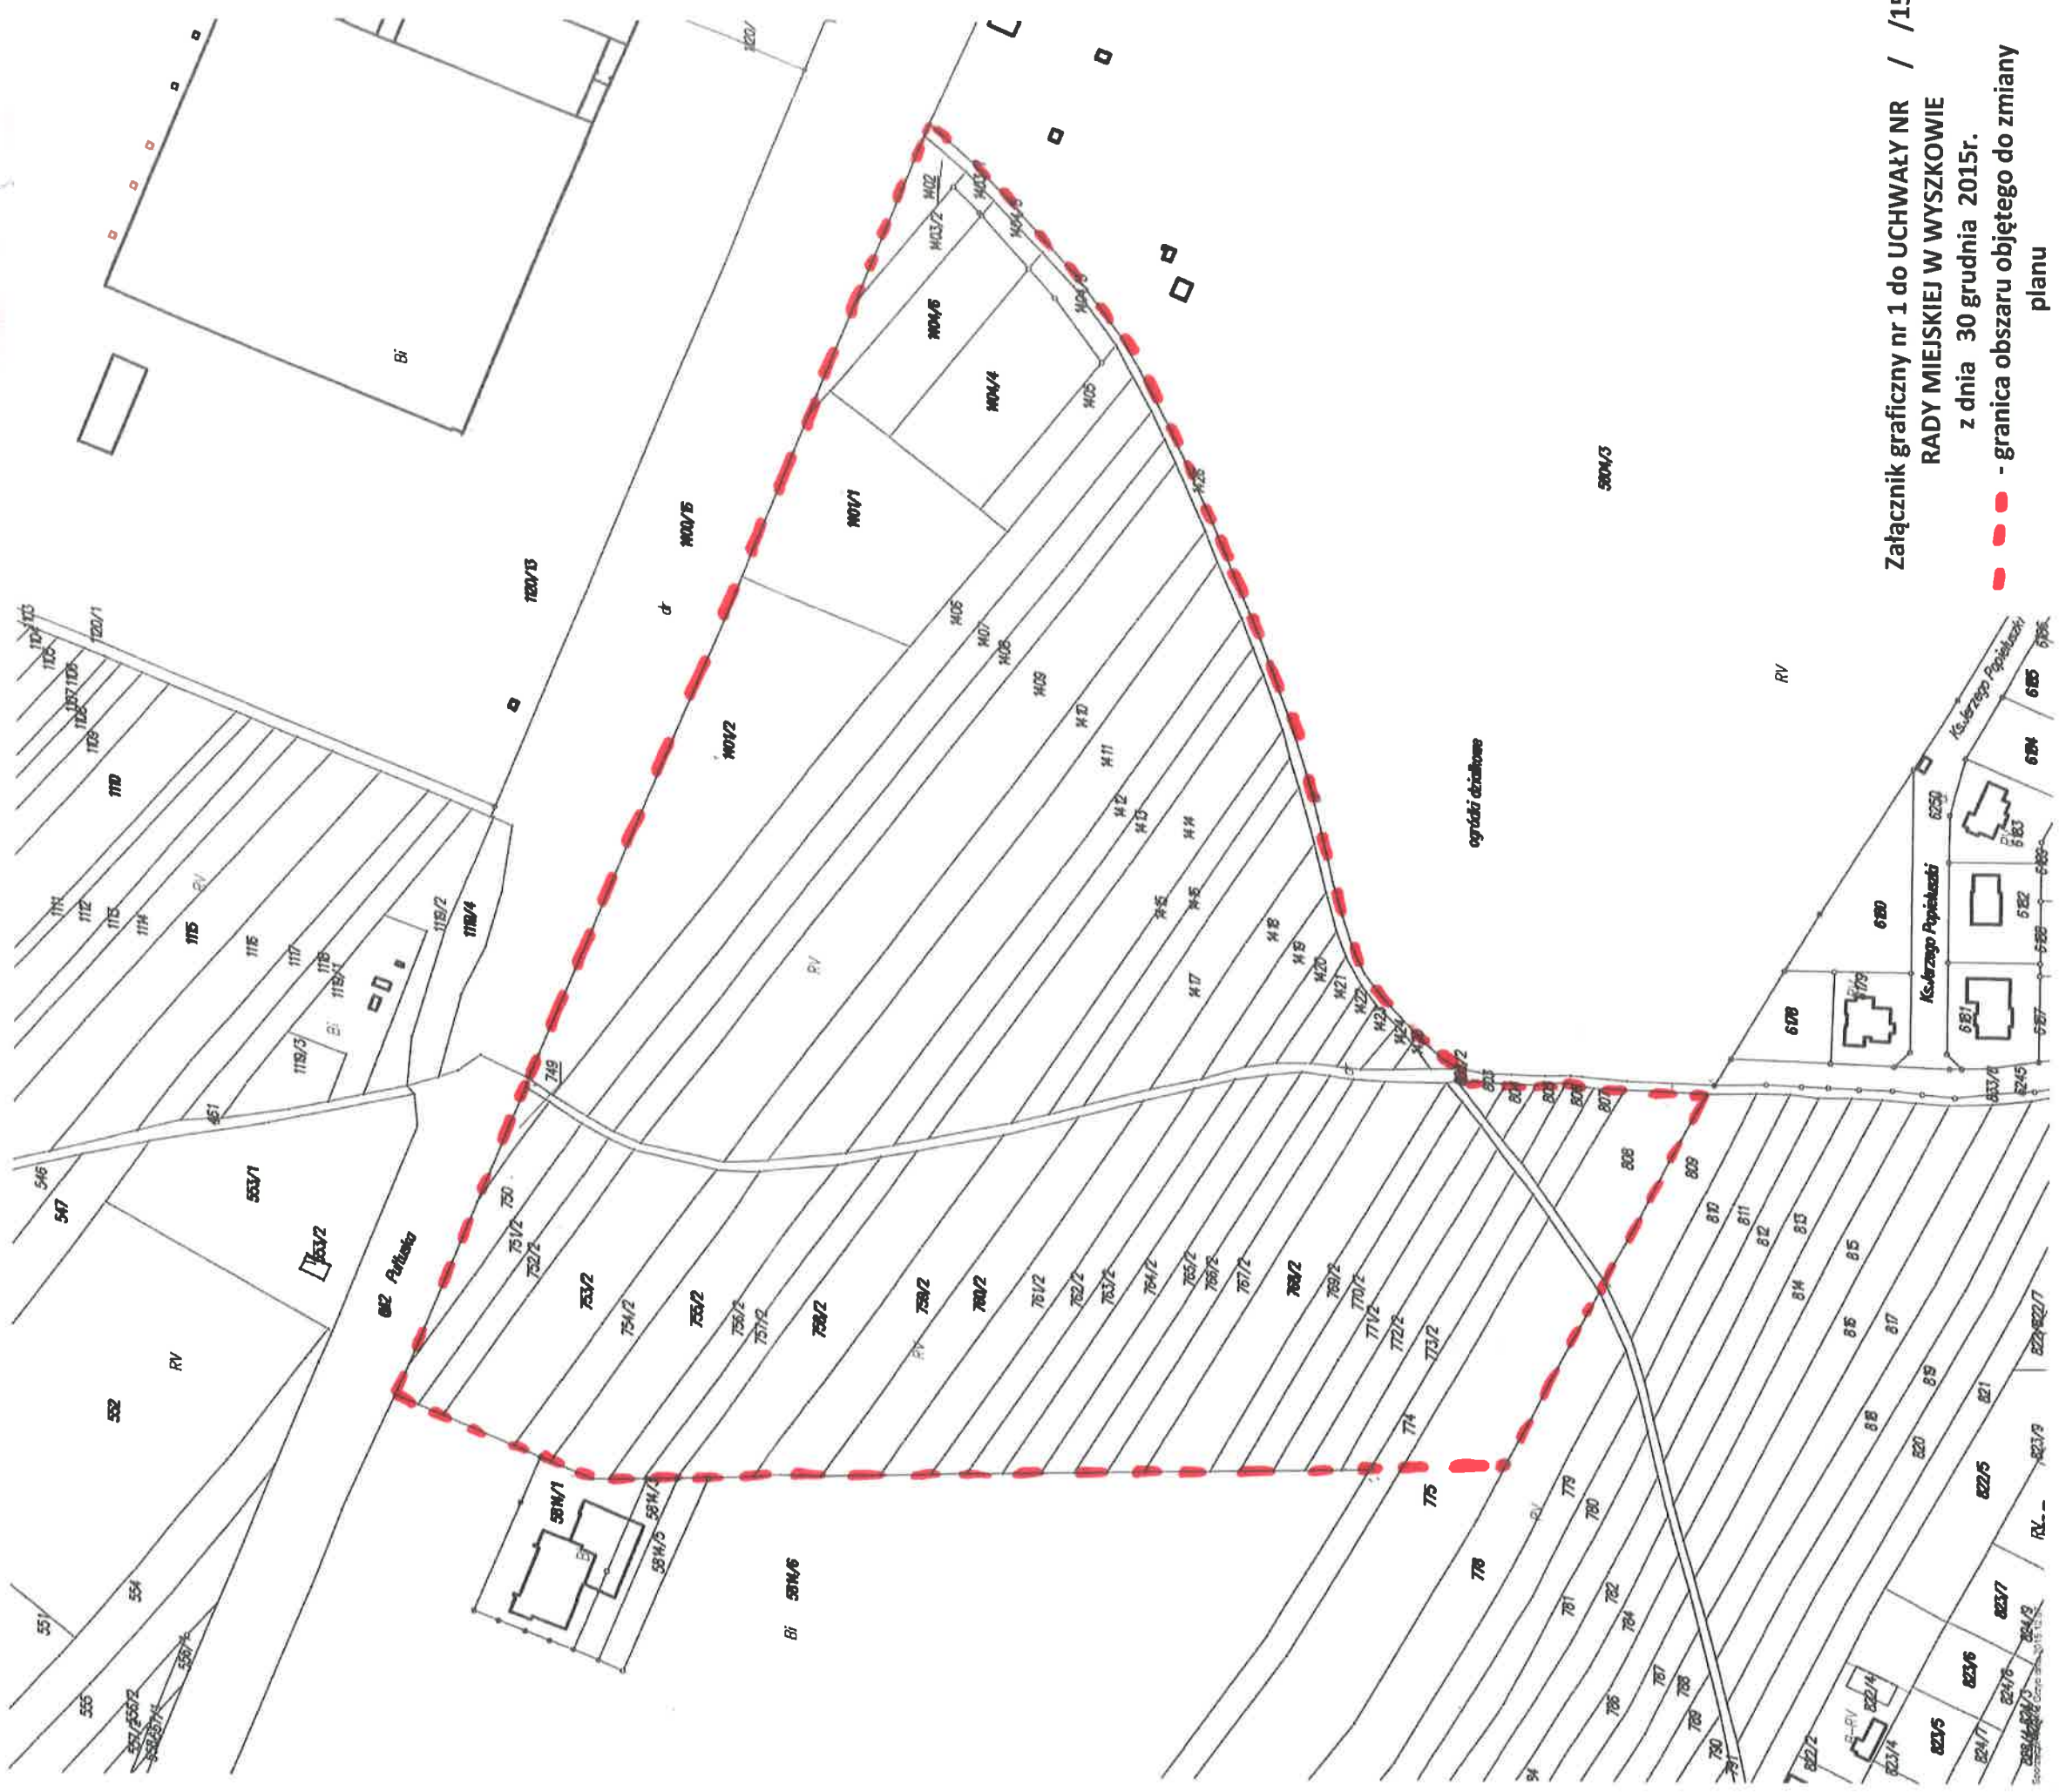

Załącznik graficzny nr 1 do UCHWAŁY NR / 15
 RADY MIEJSKIEJ W WYSZKOWIE
 z dnia 30 grudnia 2015r.
 - granica obszaru objętego do zmiany planu