


1:2000
0001 Wpłatom
#13505-H Wpłatom

mapa wydany 10

263-300/9/

2015 GRU

map

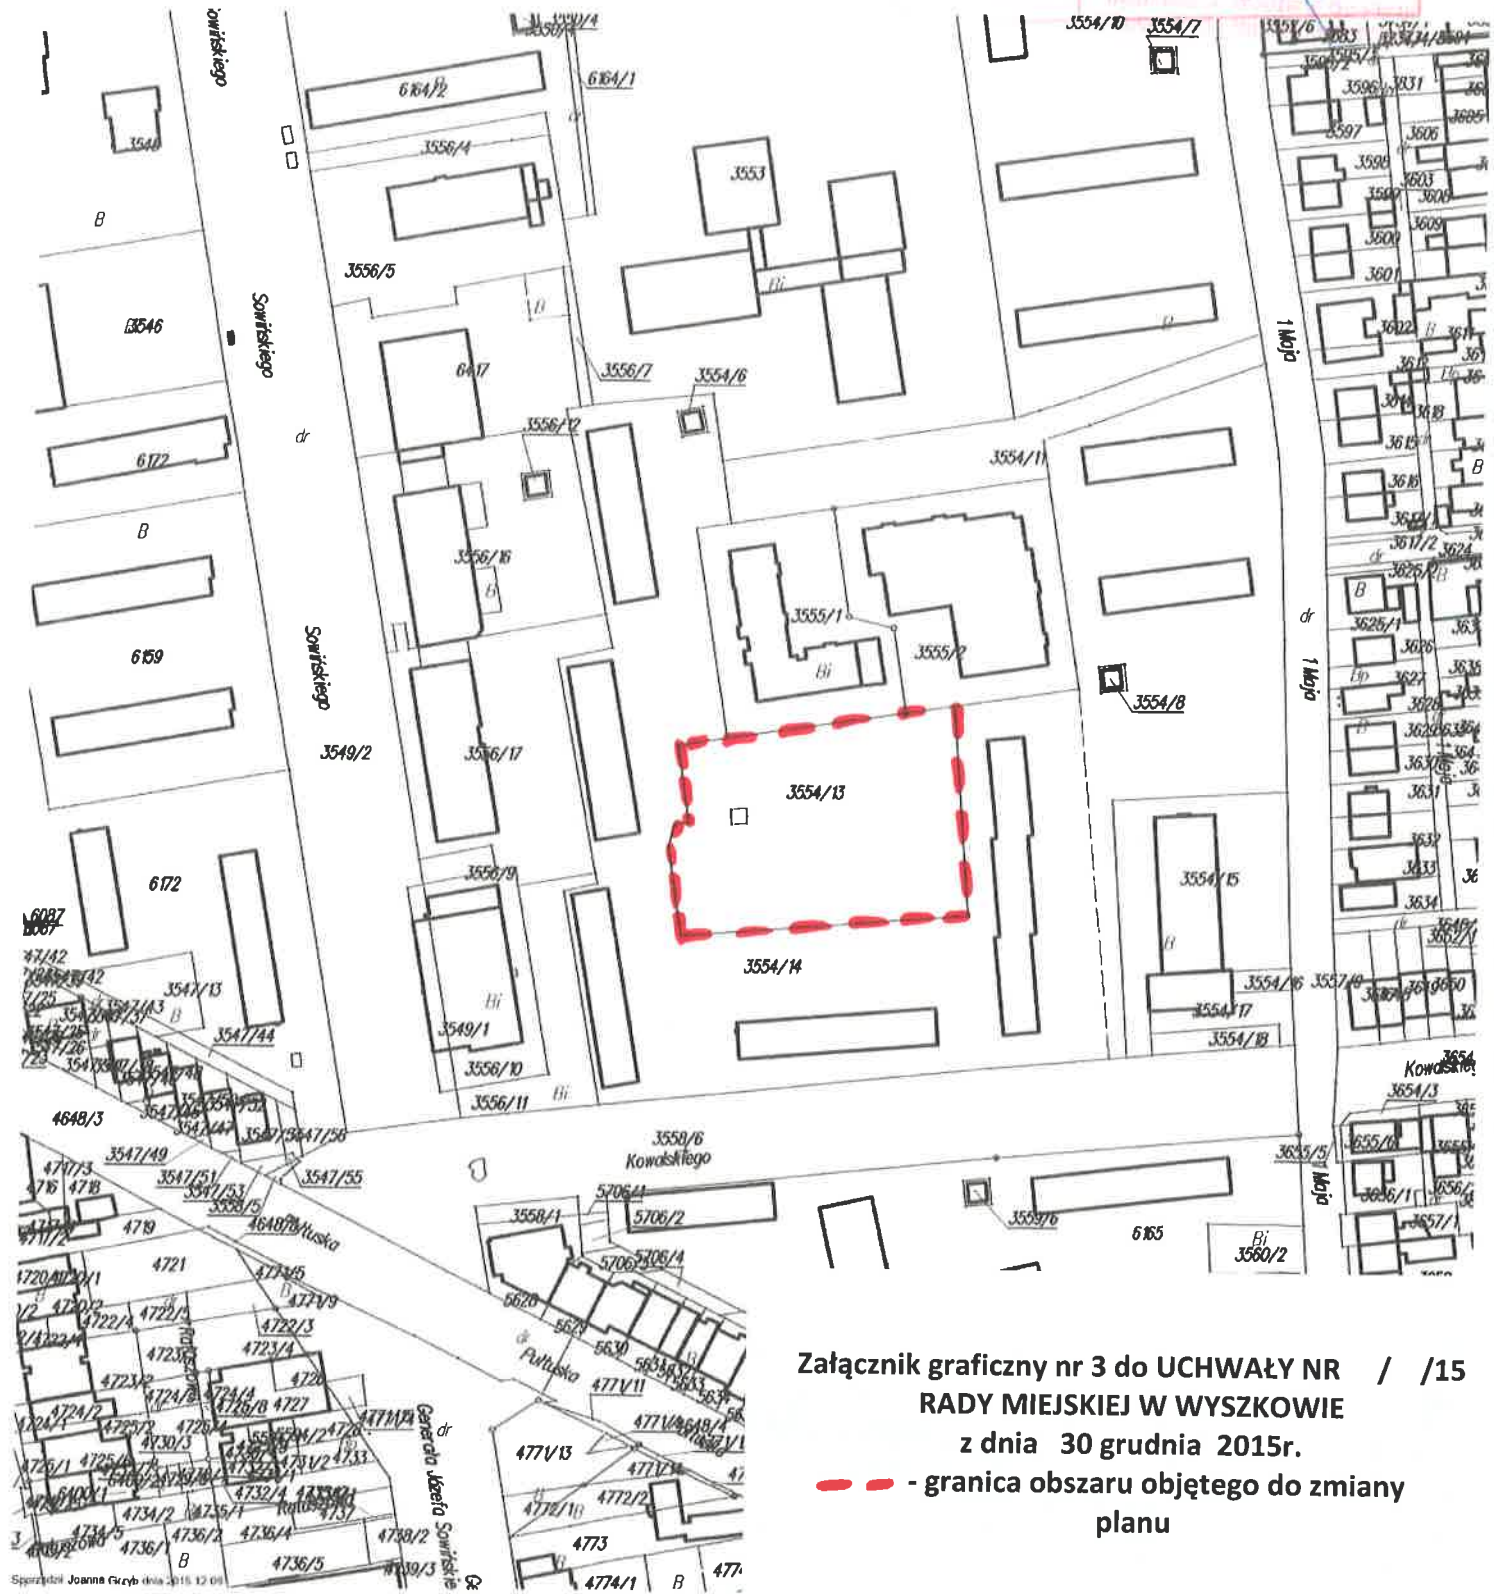

Załącznik graficzny nr 3 do UCHWAŁY NR / /15
RADY MIEJSKIEJ W WYSZKOWIE
z dnia 30 grudnia 2015r.
- granica obszaru objętego do zmiany
planu