

Powierzchnia słowne: trzy tysiące osiemset szeszcześnieć pięć mł

WYKAZ ZMIAN GRUNTO

Stan dotychczasowy według ewidencji gruntów					
			Rodzaj i klasa użytku	Powierz- chnia [ha]	Nr dział projektów
Nazwa obrębu	Nr jedn. Rej.	Nr działki			1264/1
			RV	0,3809	1264/1
0001 - Wyszaków	G4090	1264/9		0,3809	RAZENE
KW OSIW/00013527/1					

WYKAZ ZMIAN GRUNTÓW

Stan dotychczasowy według ewidencji gruntów				Nr działki projektowa
Nazwa obrębu	Nr jedn. Rej.	Rodzaj i klasa użytku	Powierzchnia [ha]	
				1265/11
		RW	0,3388	1265/12
0001 - Wyszaków	G4090	1265/9	0,3388	RAZEN
KW OSIW/00013527/1				

WYKAZ ZMIAN GRUNTO

Stan dotychczasowy według ewidencji gruntów					Nr dział projektów
Nazwa obrębu	Nr jedn. Rej.	Nr działki	Rodzaj i klasa użytku	Powierzchnia [ha]	
0001 - Wyszaków	G2114	1266/13	RV	0,6977	KW OS1W/00006476/6
				0,6977	
					1266/1
					RAZE

WYKAZ ZMIAN GRUNTO

Stan dotychczasowy według ewidencji gruntów					
			Rodzaj i klasa użytku	Powierz- chna [ha]	Nr dział projektów
Nazwa obrębu	Nr jedn. Rej.	Nr działki			Nomenklatura prawna
			RV	0,3755	1267/I
				0,3755	1267/II
0001 - Wyszczół	G2323	1267/13			KW OSI W/00068743/1
					RAZEN

WYKAZ ZMIAN GRUNTO


Stan dotychczasowy według ewidencji gruntów					Nr działu projektów
Nazwa obrębu	Nr jedn. Rej.	Nr działki	Rodzaj i klasa użytku	Powierzchnia [ha]	
0001- Wyszaków	G4090	1268/15			1268/1
			RV	0.1928	
KW OSIW/00065416/9					RAZE

WYKAZ ZMIAN GRUNTÓW

Stan dotychczasowy według ewidencji gruntów					Nomenklatura prawna	Nr działki projektów
Nazwa obrotu	Nr jedn. Rej.	Nr działki	Rodzaj i klasa użytku	Powierzchnia [ha]		
0001 - Wyszaków	G4090	1269/15	RV	0,1894	KW OSI W/00063922/5	1269/
				0,1894		1269/

Uwaga:

1. Projektowane działki o numerach 1263/12, 1264/12, 1265/12, 1268/18, 1269/18, stanowiąc będą jedną nieruchomości o łącznej powierzchni 0,72 ha.
2. Do projektowanej nieruchomości składającej się z działek 1263/1268/18, 1269/18, do czasu powstania drogi gminnej, zapewnić i przejazdu szerokości 6.0m na projektowanej drodze nr 1263/18 w kierunku południowym.
3. W księgach wieczystych opisanych w wykazach zmian gruntowych, mapy nr P.1435.2016.497.

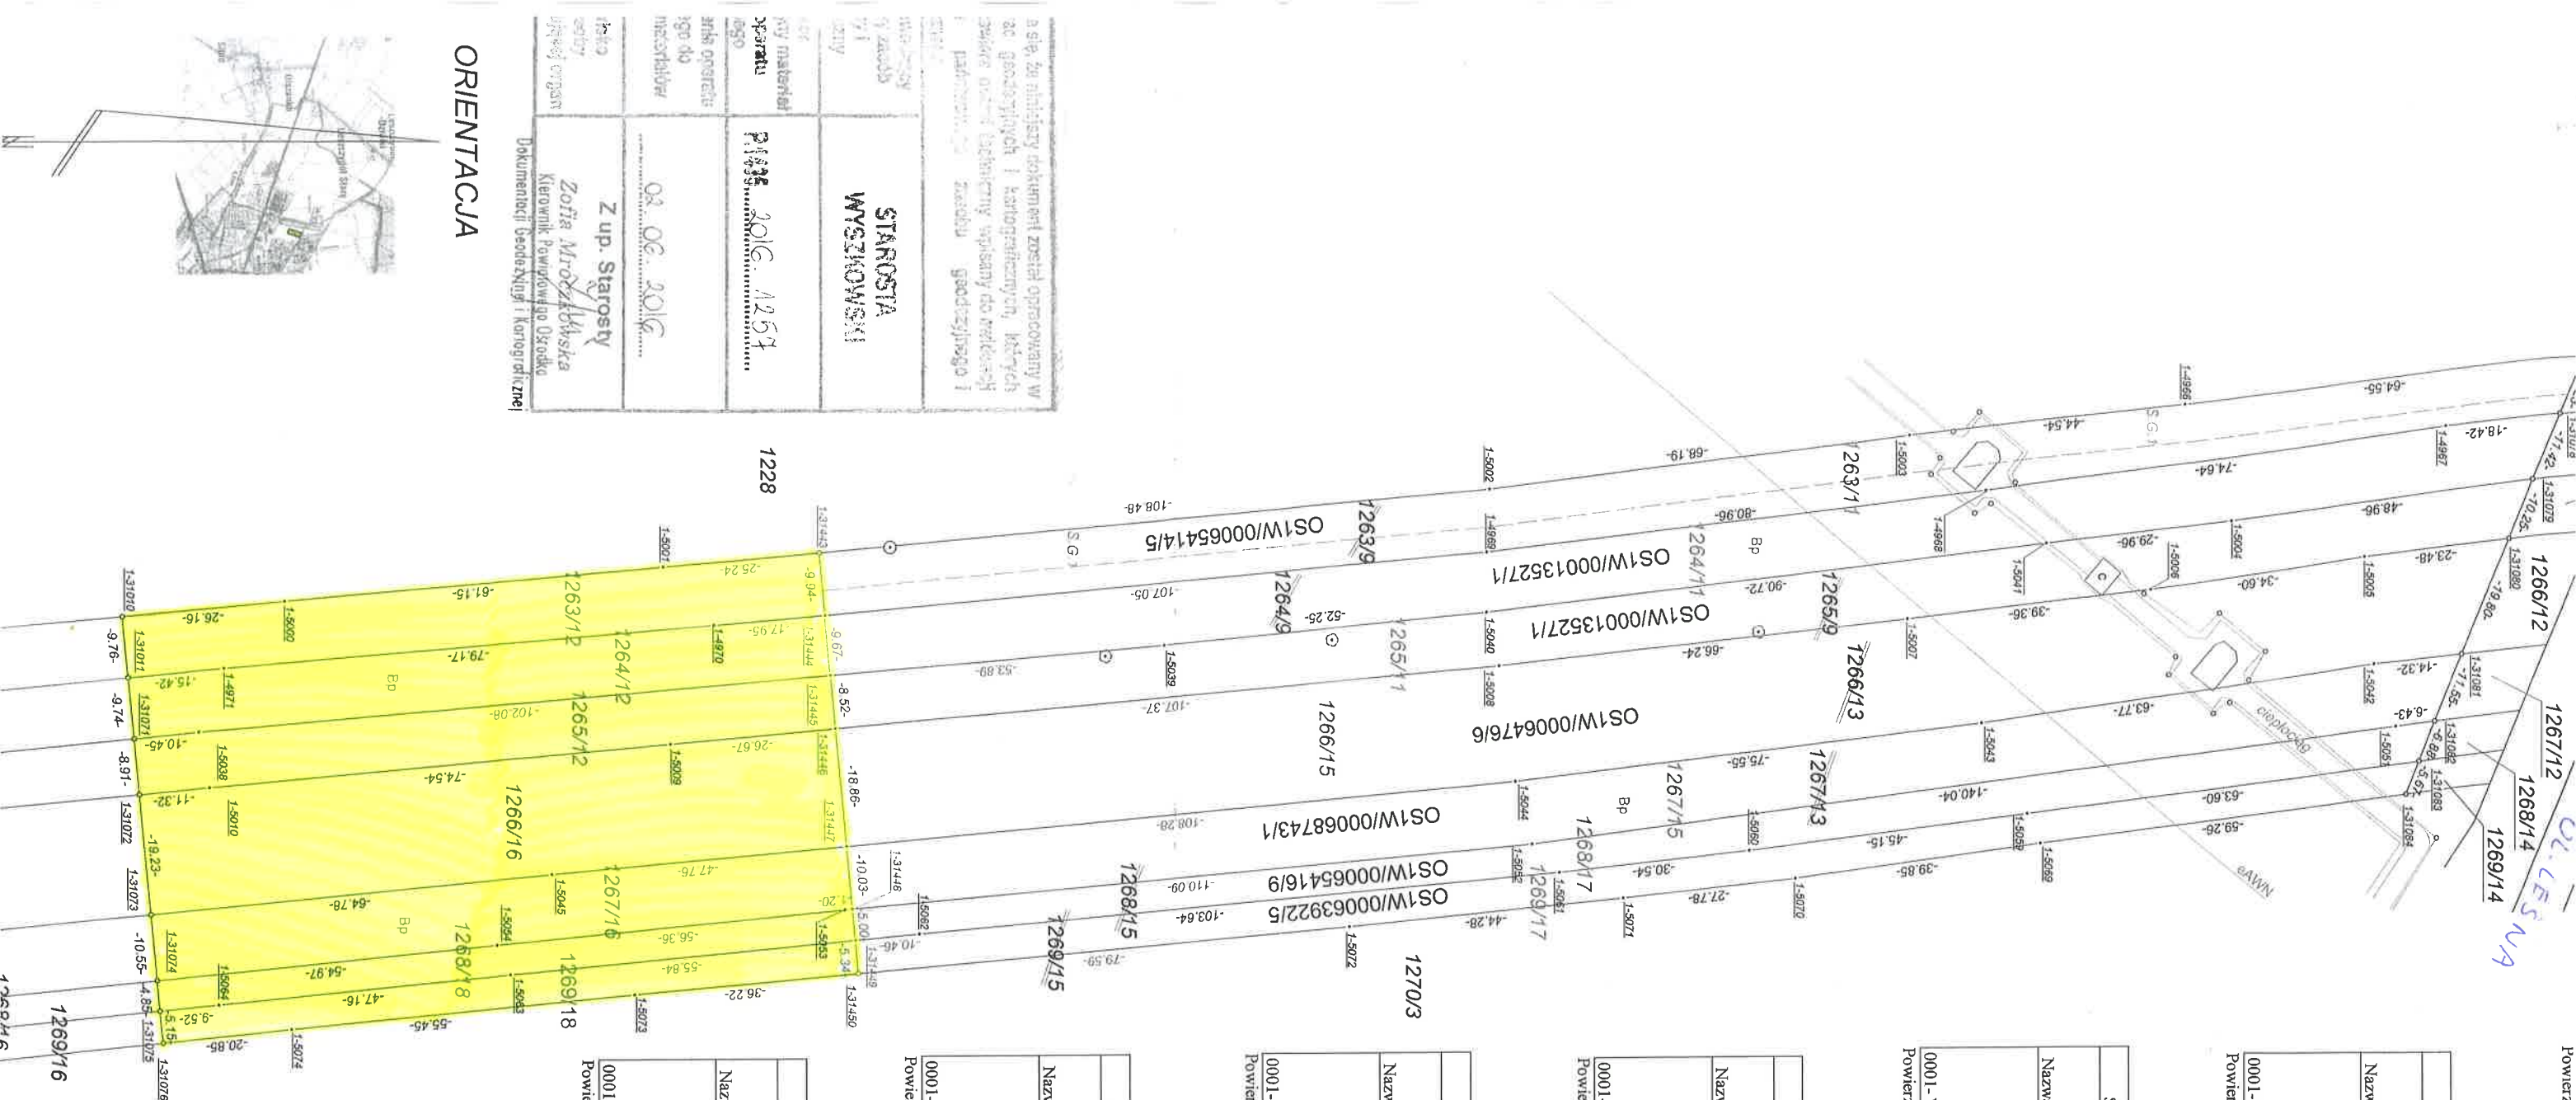

ORIENTACJA

[illegible]