


BOISKO DO SIATKÓWKI Z TRAWY SYNTETYCZNEJ

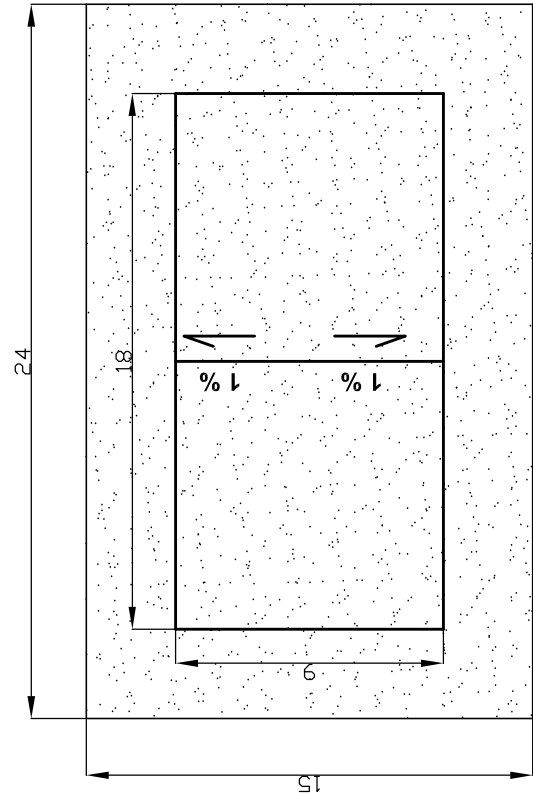


- KONSTRUKCJA NAWIERZCHNI:
- TRAWA SYNTETYCZNA O WYSOKOŚCI WŁÓKNA 18 mm
 - PIASEK KRZEMOWY 20 kg/m²
 - WARSTWA WYRÓWNAWCZA Z MIESZANKI DROBNOGRANULOWANEJ (0,075 - 3 mm) ZE SKŁ. MAGNYCHOWYCH O WSKAŹNIKU PISAKOWYM > 65%, gr 3 cm
 - WARSTWA NOSIĄCA Z KŁINCA (4 - 31,5 mm) O WSKAŹNIKU PIAKOWYM > 50%, gr 15 cm

BOISKO O WYM 15 X 24 M OBRAMOWANE
OBRZEŻEM 6 X 20 CM
- NAWIERZCHNIA Z TRAWY SYNTETYCZNEJ
- 2 KPL. SŁUPKÓW Z SIATKĄ


ZAKŁAD USŁUG INWESTYCYJNYCH MAREK WIESIOŁEK	
TYTUŁ PROJEKTU	RZUT BOKSIA Z TRAWY SYNTETYCZNEJ SZCZEGÓŁY
INWESTOR:	GHINA WYSZCZÓW ALEJA RÓŻ 2
AUTOR PROJEKTU	mgr inż. MAREK WIESIOŁEK
SKALA 1 : 30	GRUDZIEŃ 2008 RYŚ NR 10
PODPIS	

BOISKO DO PIŁKI REZNEJ:
- NAWIERZCHNIA TRAWIASTA 26 X 46 m
- WYPOSAŻENIE - 2 BRAMKI O WYM. 3 X 2 m

ZAKŁAD USŁUG INWESTYCYJNYCH MAREK WIESIOŁEK	
TYTUŁ PROJEKTU	RZUT BOISKI Z TRAWY NATURALNEJ SZCZCIN
INWESTOR:	GHMNA WYSZKÓW ALEJA RÓŻ 2
AUTOR PROJEKTU	mgr inż. MAREK WIESIOŁEK
SKALA 1 : 30	GRUDZIEŃ 2008 RYS NR111

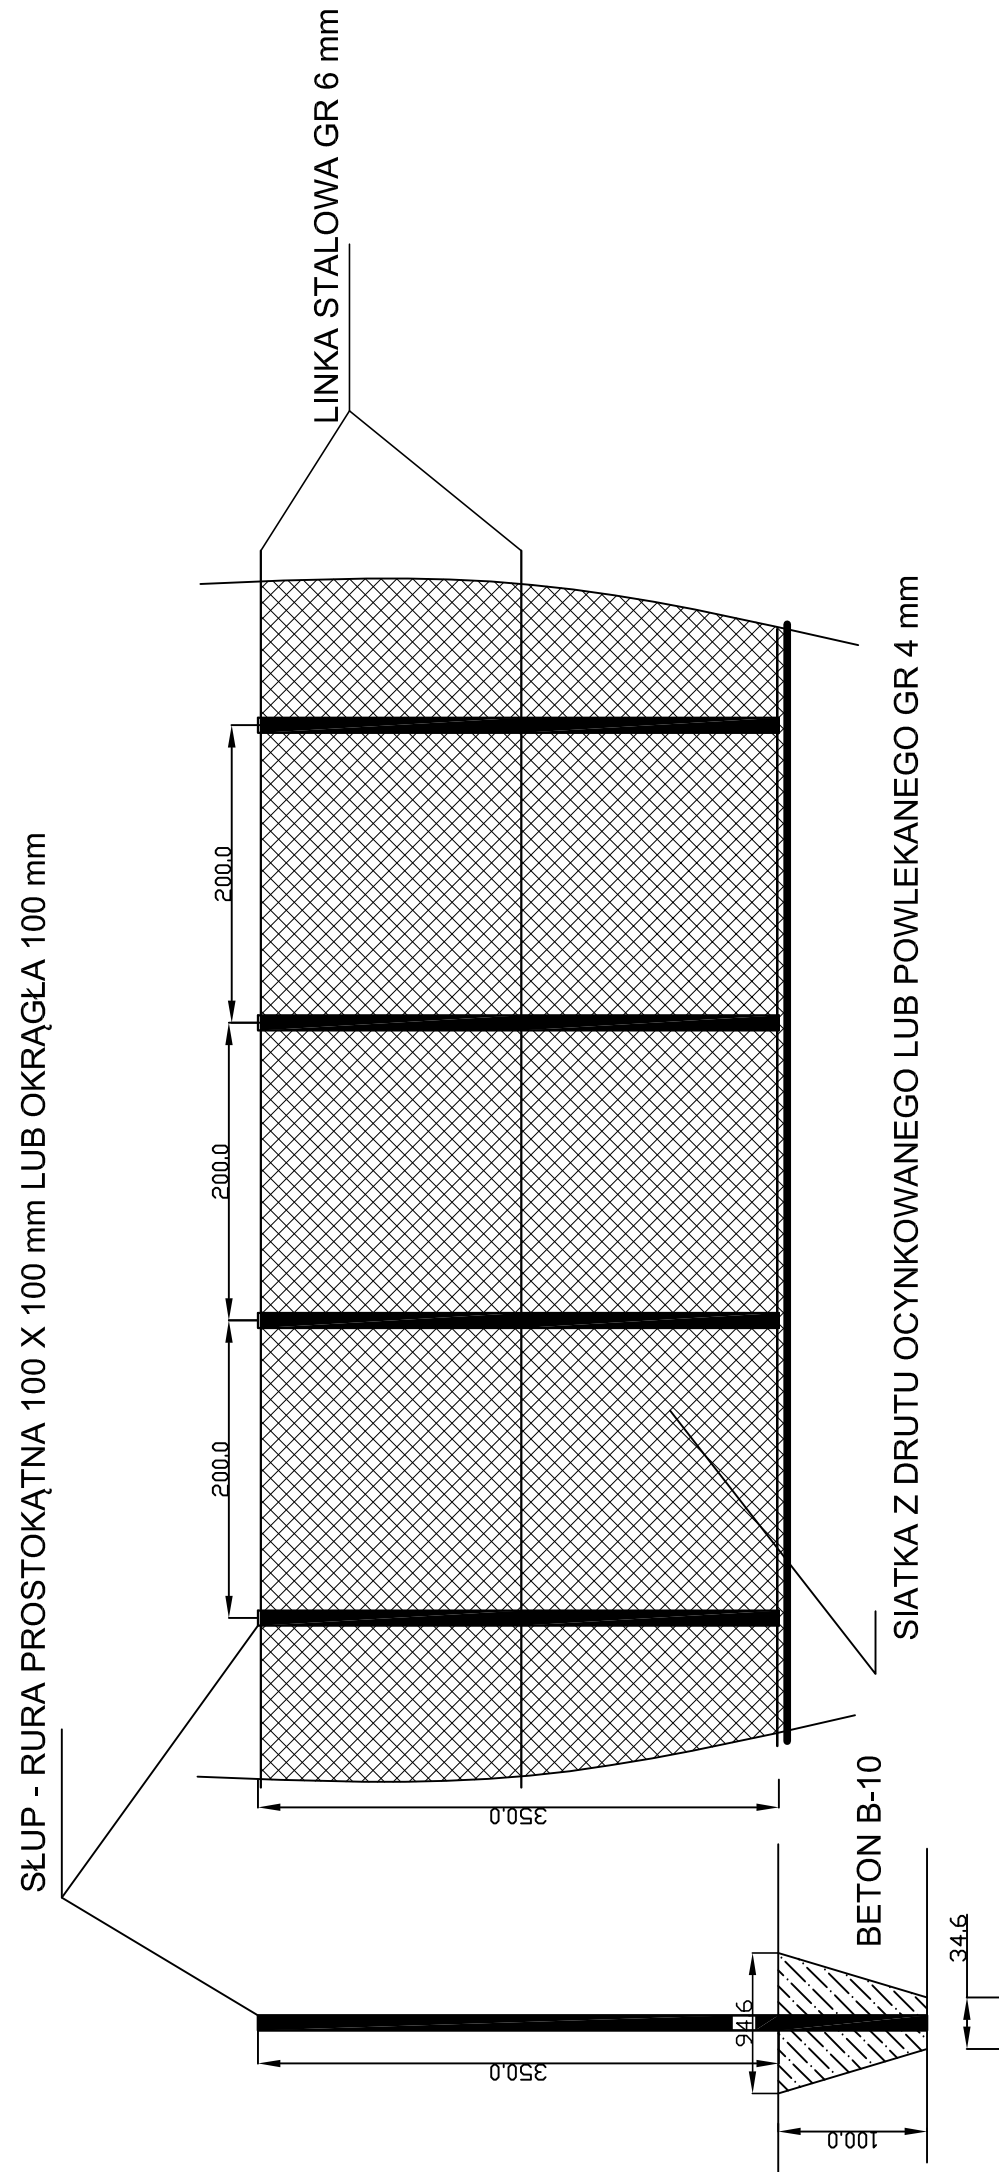

ZAKŁAD USŁUG INWESTYCYJNYCH MAREK WIESIOŁEK			
Tytuł projektu,	BARIERA OCHRONNA Dł. 20M I WYS. 3,5 M Z SIATKI MASOPRACZY STALOWYCH		
INWESTOR:	GMINA WYSZKÓW ALEJA RÓŻ 2		
AUTOR PROJEKTU	mgr inż. MAREK WIESIOŁEK		PODPIS
SKALA 1 : 30	GRUDZIEŃ 2008	RYŚ NR 12	

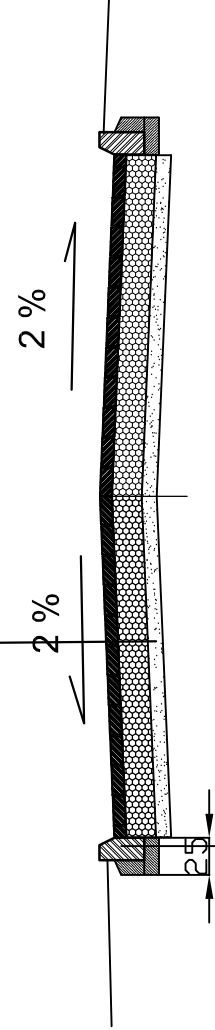

KRAWĘŻNIK 15 X 30 CM
PODSYPKA CEM PIASK GR 3-5 CM
ŁAWA BETONOWA GR 10 CM

NA WJAZDACH KRAWĘŻNIK WYNIESIONY 4 CM

ZAKŁAD USŁUG INWESTYCYJNYCH MAREK WIESIOŁEK			
TYTUŁ PROJEKTU:		RYNEK W KAMIENIECZKU PRZEMOŁU I H&I	
INWESTOR:		GMINA WYSZÓW ALEJA RÓŻ 2	
AUTOR PROJEKTU		mgr inż. MAREK WIESIOŁEK	PODPIS
SKALA 1 : 30		GRUDZIEŃ 2008	RYŚ NR 9