Skala 1:100:1000

LEGENDA:

- Teren
- Niweleta
- Dno koryta osi
- Rów lewy

Skrzyżowania z drogami o nieutwardzonej nawierzchni:

- po prawej stronie
- po lewej stronie

Zjazdy:

- ▷ po prawej stronie
- ◁ po lewej stronie

Instalacje

- ● Inna

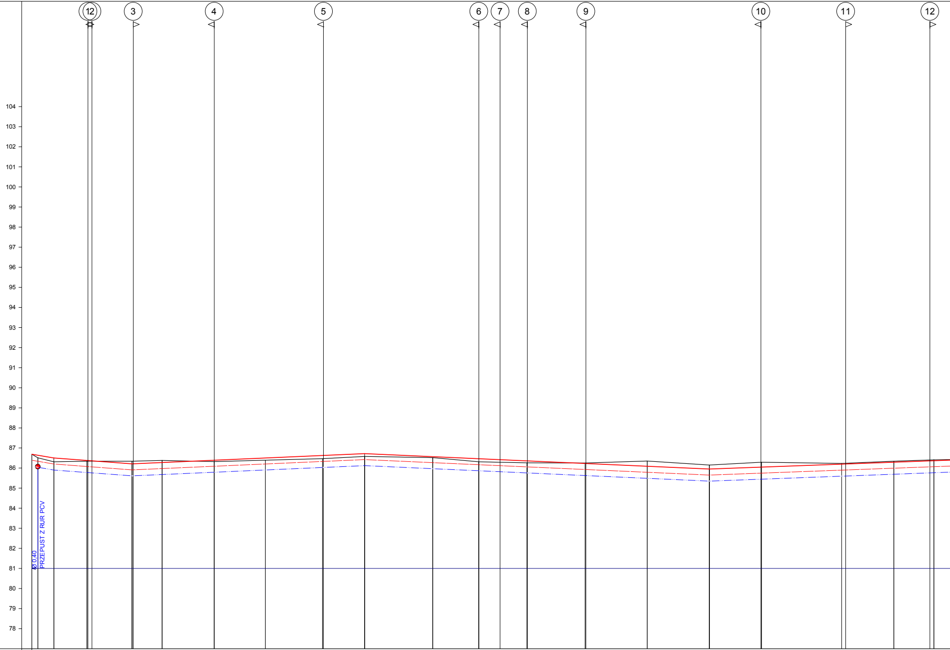
1
2
3
4
5
6
7
8
9
10
11
12
104
103
102
101
100
99
98
97
96
95
94
93
92
91
90
89
88
87
86
85
84
83
82
81
80
79
78
Ø 0,40
PRZEPUST Z RUR PCV

P.p. = 77,0 m n.p.m.

RODZAJ NAWIERZCHNI: NAWIERZCHNIA GRUNTOWA

RÓŻNICE RZĘDNYCH (Zn-Zt)	+0,00	+0,13	+0,19	+0,04	+0,03	+0,02	-0,13	-0,13	-0,10	+0,07
RZĘDNE NIWELETY NAWIERZCHNI	86,69	86,64	86,50	86,38	86,37	86,36	86,21	86,21	86,28	86,39
RZĘDNE TERENU (ISTNIEJĄCEJ NAWIERZCHNI)	86,69	86,51	86,31	86,34	86,34	86,34	86,34	86,34	86,38	86,32
ODLEGŁOŚCI	0,00	3,00	11,00	27,50	28,00	30,00	50,00	50,60	65,00	91,00

RÓŻNICE RZĘDNYCH (Zn-Zt)	+0,11	+0,16	+0,16	+0,14	+0,05	+0,15	+0,13	+0,10	+0,10	-0,02
RZĘDNE NIWELETY NAWIERZCHNI	86,50	86,63	86,63	86,72	86,57	86,46	86,42	86,36	86,36	86,23
RZĘDNE TERENU (ISTNIEJĄCEJ NAWIERZCHNI)	86,39	86,47	86,47	86,58	86,52	86,31	86,29	86,26	86,26	86,25
ODLEGŁOŚCI	16,50	45,00	45,50	66,00	0,00	23,00	33,60	47,00	47,20	76,00

RÓŻNICE RZĘDNYCH (Zn-Zt)	-0,03	-0,26	-0,20	-0,24	-0,24	-0,04	-0,04	-0,05	-0,04	-0,04
RZĘDNE NIWELETY NAWIERZCHNI	86,23	86,09	85,95	86,05	86,05	86,19	86,20	86,29	86,36	86,37
RZĘDNE TERENU (ISTNIEJĄCEJ NAWIERZCHNI)	86,25	86,35	86,15	86,29	86,29	86,23	86,24	86,34	86,40	86,41
ODLEGŁOŚCI	76,40	7,00	38,00	63,70	64,00	4,00	6,00	30,00	48,00	50,00

POCHYLENIA PODŁUŻNE I ŁUKI PIONOWE: -1,73% 11,00; -0,74% 39,00; 0,44% 116,00; -0,45% 172,00; 0,37% 132,00

PROSTE I ŁUKI POZIOME: P=863,40

PIKIETAŻ: ◐ 0+000 ◐ 0+100 ◐ 0+200 ◐ 0+300 ◐ 0+400

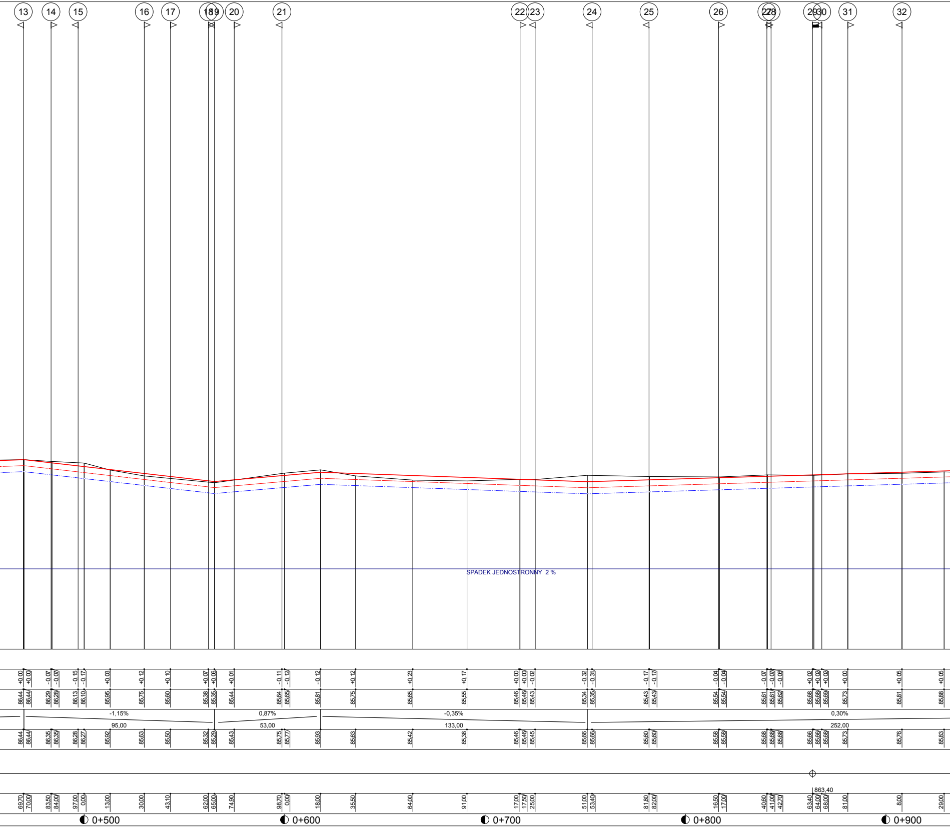
13
14
15
16
17
18
19
20
21
22
23
24
25
26
27
28
29
30
31
32
SPADEK JEDNOSTRONNY 2 %
-1,15%
95,00
0,87%
53,00
-0,35%
133,00
0,30%
252,00
863,40
0+500
0+600
0+700
0+800
0+900

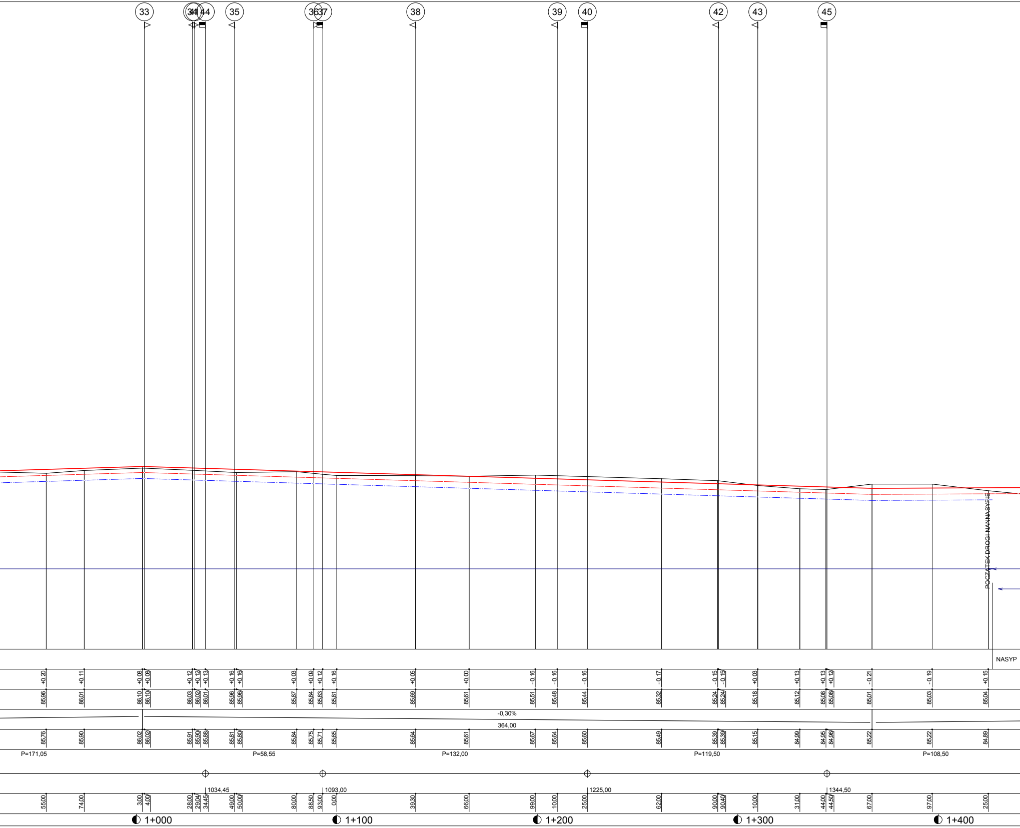
33
34
41
44
35
36
37
38
39
40
42
43
45
POCZĄTEK DROGI NA NASYPIE
NASYP
+0,20
+0,11
+0,08
+0,09
+0,12
+0,12
+0,13
+0,16
+0,16
+0,03
+0,09
+0,12
+0,16
+0,05
+0,00
- 0,16
- 0,16
- 0,16
- 0,17
- 0,15
- 0,15
+0,03
+0,13
+0,13
+0,12
- 0,21
- 0,19
+0,15
85,96
86,01
86,10
86,10
86,03
86,02
86,01
85,96
85,96
85,87
85,84
85,83
85,81
85,69
85,61
85,51
85,48
85,44
85,32
85,24
85,24
85,18
85,12
85,08
85,08
85,01
85,03
85,04
-0,30%
364,00
85,76
85,90
86,02
86,02
85,91
85,90
85,88
85,81
85,80
85,84
85,75
85,71
85,65
85,64
85,61
85,67
85,64
85,60
85,49
85,39
85,39
85,15
84,99
84,95
84,96
85,22
85,22
84,89
P=171,05
P=58,55
P=132,00
P=119,50
P=108,50
1034,45
1093,00
1225,00
1344,50
55,00
74,00
3,00
4,00
28,00
29,04
34,45
49,00
50,00
80,00
88,50
93,00
0,00
39,30
66,00
99,00
10,00
25,00
62,00
90,00
90,40
10,00
31,00
44,00
44,50
67,00
97,00
25,00
1+000
1+100
1+200
1+300
1+400

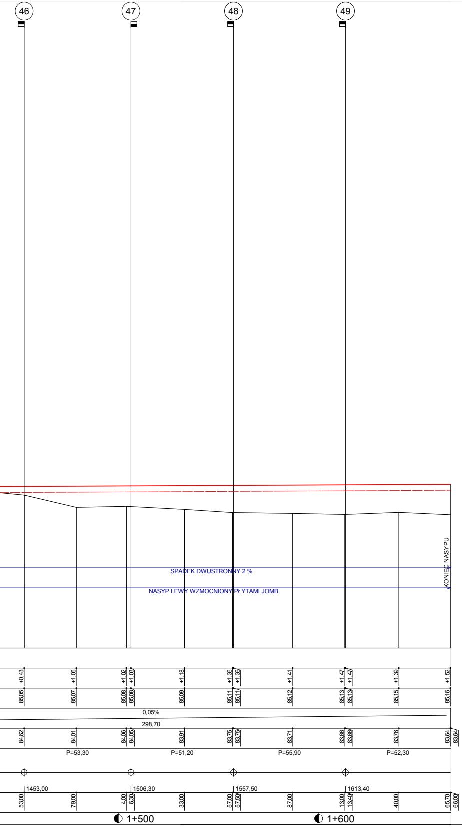
46
47
48
49
SPADEK DWUSTRONNY 2 %
NASYP LEWY WZMOCNIONY PŁYTAMI JOMB
KONIEC NASYPU
+0,43
+1,06
+1,02
+1,03
+1,18
+1,36
+1,36
+1,41
+1,47
+1,47
+1,39
+1,52
85,05
85,07
85,08
85,08
85,09
85,11
85,11
85,12
85,13
85,13
85,15
85,16
0,05%
298,70
84,62
84,01
84,06
84,05
83,91
83,75
83,75
83,71
83,66
83,66
83,76
83,64
83,64
P=53,30
P=51,20
P=55,90
P=52,30
1453,00
1506,30
1557,50
1613,40
53,00
79,00
4,00
6,30
33,00
57,00
57,50
87,00
13,00
13,40
40,00
65,70
66,00
1+500
1+600

UL.NADBUŻAŃSKA W GULCZEWIE

PROFIL PODŁUZNY

Skala: 1:100:1000

Wykonawca: Zakład Usług Inwestycyjnych Marek Wiesiołek
Inwestor: GMINA WYSZKÓW
Umowa:
Obiekt: UL. NADBUŻAŃSKA W GULCZEWIE
Nazwa rysunku: PROFIL PODŁUZNY
Załączników:
Projektował: Marek Wiesiołek
Uprawnienia: 770/88/Os, 177/94/Os
Rysunek nr
Opracował:
Uprawnienia:
Skala: 1:100:1000
Sprawdził:
Uprawnienia:
Data