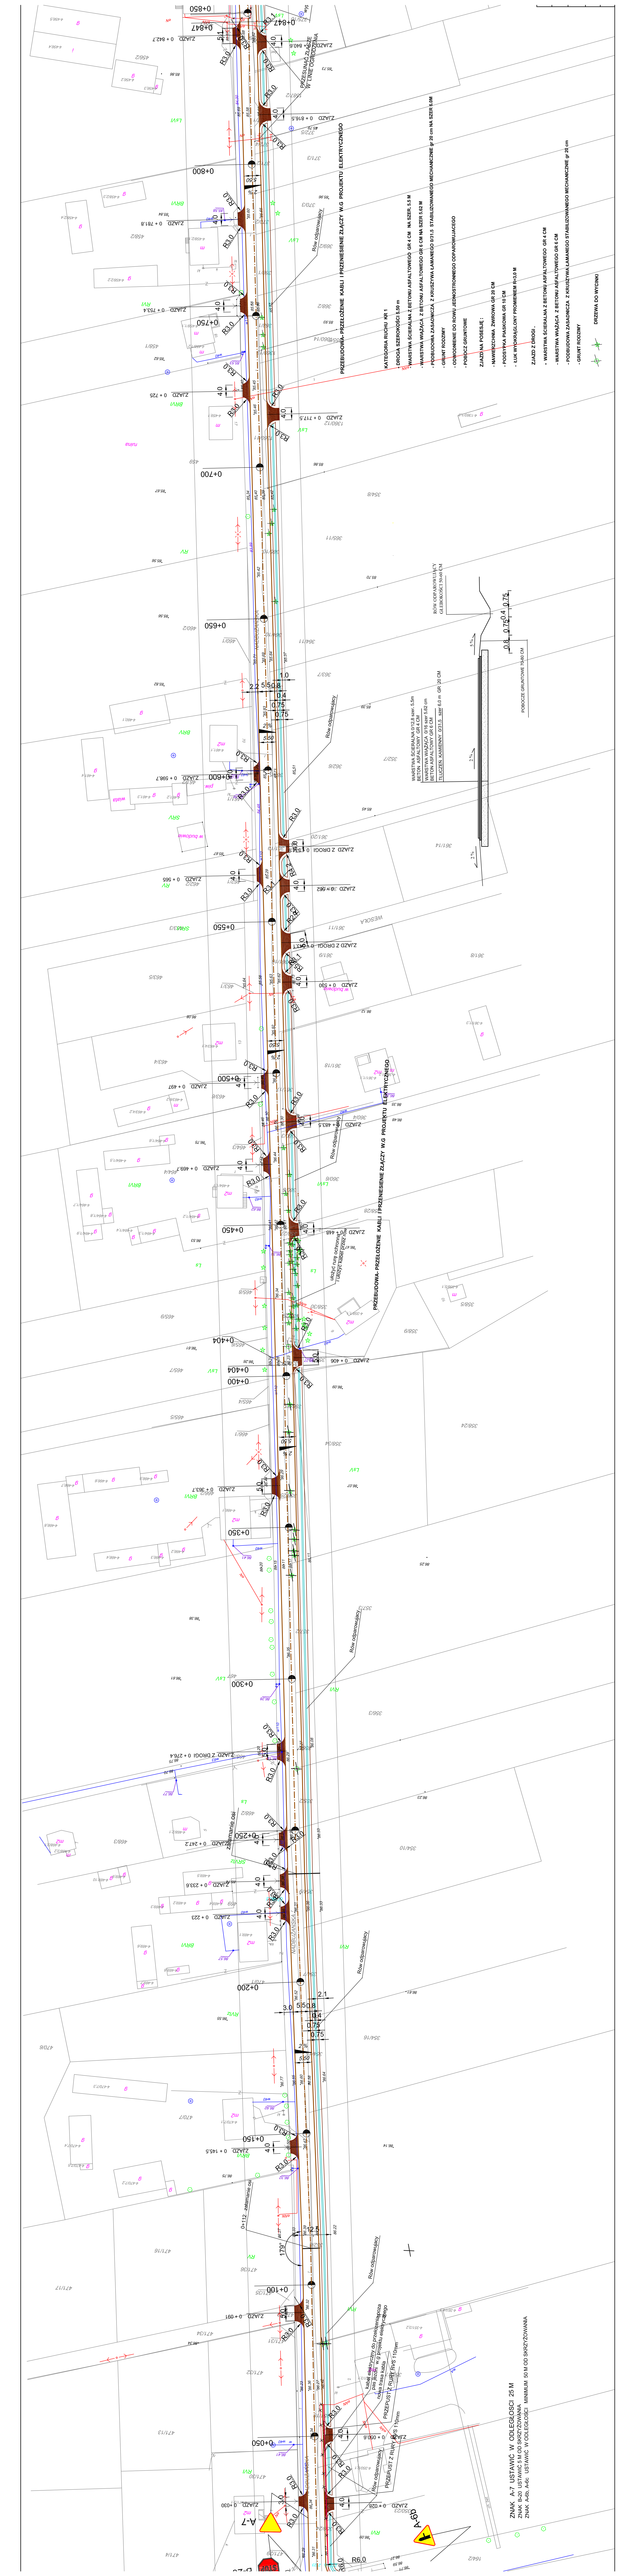
PRZEBUDOWA I PRZEŁOŻENIE KABLI I PRZEWIESIENIE ZŁĄCZY W/G PROJEKTU ELEKTRYCZNEGO
KATEGORIA RUCHU: KR 1
DROGA SZEROKOŚCI 5,50 m
NAWIERZCHNIA ASFALTOWA GR. 4 CM
NAWIERZCHNIA ASFALTOWA GR. 4 CM
PODBUDOWA ZASADNICZA Z BETONU ASFALTOWEGO GR 4 CM
PODBUDOWA ZASADNICZA Z KRUSZYWA ŁAMANEGO STABILIZOWANEGO MECHANICZNIE GR 20 cm
GRUNT RODZIMY
ZJAZD Z DROGI
ZJAZD 0 + 842,7
ZJAZD 0 + 856,6
ZJAZD 0 + 781,8
ZJAZD 0 + 753,4
ZJAZD 0 + 725
ZJAZD 0 + 717,5
ZJAZD 0 + 588,7
ZJAZD 0 + 565
ZJAZD 0 + 562
ZJAZD 0 + 530
ZJAZD 0 + 631
ZJAZD 0 + 485,5
ZJAZD 0 + 448
ZJAZD 0 + 406
ZJAZD 0 + 307,7
ZJAZD Z DROGI 0 + 276,6
ZJAZD 0 + 247,2
ZJAZD 0 + 233,6
ZJAZD 0 + 223
ZJAZD 0 + 165,5
ZJAZD 0 + 091
ZJAZD 0 + 050,5
ZJAZD 0 + 030
ZNAK A-7 USTAWIĆ W ODLEGŁOŚCI 25 M
ZNAK A-7 USTAWIĆ W ODLEGŁOŚCI
ZNAK A-30 - USTAWIĆ W ODLEGŁOŚCI
MINIMUM 30 M OD SKRZYŻOWANIA
0+850
0+847
0+800
0+750
0+700
0+650
0+600
0+550
0+500
0+450
0+404
0+400
0+350
0+300
0+250
0+200
0+150
0+100
0+050
A-7
A-30
R6,0
R10,0
R12,0
R15,0
Rów Odbiorczy
Rów Odbiorczy
Rów Odbiorczy