
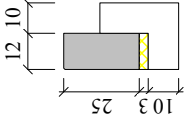
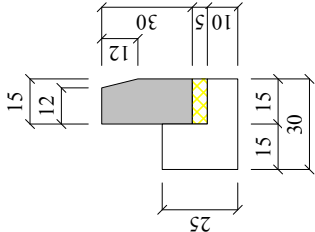


Przekrój przez drogę

Skala 1:50

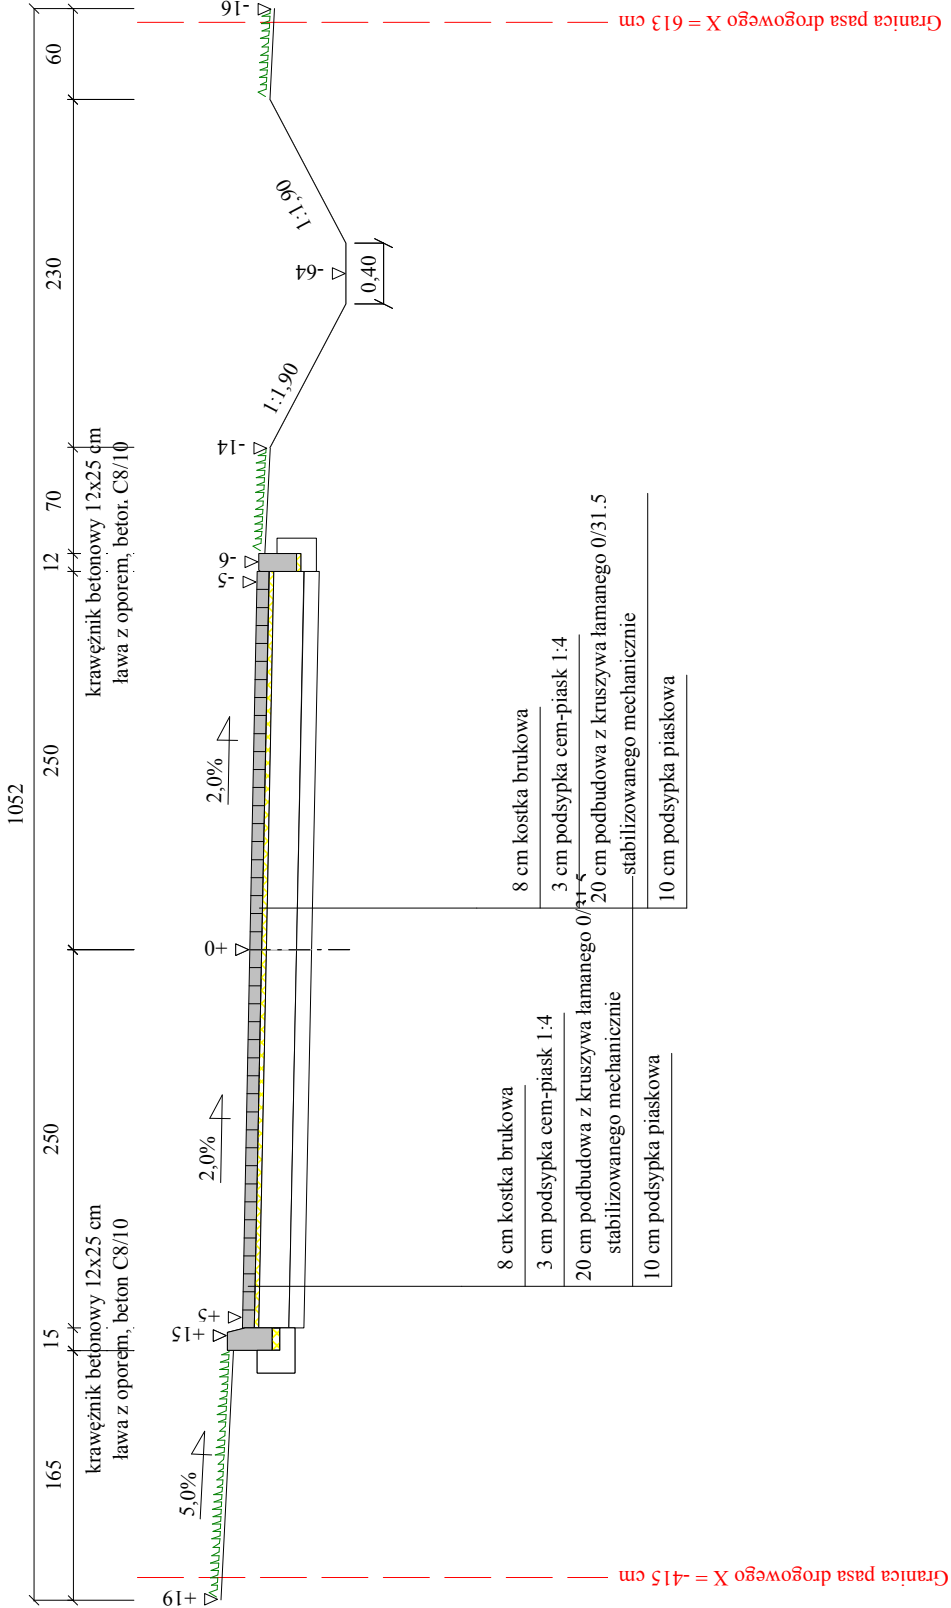

\* UWAGA :  
\* KONSTRUKCJĘ NAWIERZCHNI DROGI PRZYJĘTO Z ROZPORZĄDZENIA M.T.I G.M.  
\* Z DNIA 2 MARCA 1999 ROKU DZ.U.NR.43 -  
\* PODŁOŻE GRUNTOWE DOGĘŚCIĆ DO WSKAŹNIKA I<sub>s</sub>= 0,97

PRZEBUDOWA UL. ORZECHOWEJ				
Wykonawca	mgr inż. MAREK WIESIOLEK UL. PROSTA 14/3 TEL. 600958919			
Inwestor	GMINA WYSZKÓW 07-200 WYSZKÓW ALEJA RÓŻ 2		Umowa	
Obiekt	Projekt PRZEBUDOWA UL.ORZECHOWEJ			
Nazwa rysunku	Przekrój poprzeczny IV-IV		Rysunek nr 6	
Opracował				Załączników
Projektował	MAREK WIESIOLEK	Uprawnienia 177/94/Os 177088/Os		Skala 1:50
Sprawił		Uprawnienia		Data 31.05.2010 r.