
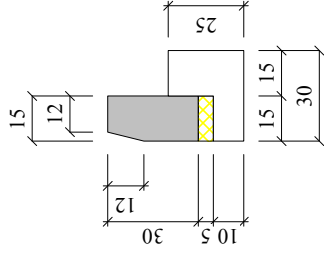
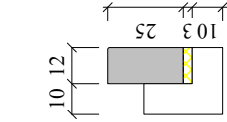


Przekrój przez drogę

Skala 1:50

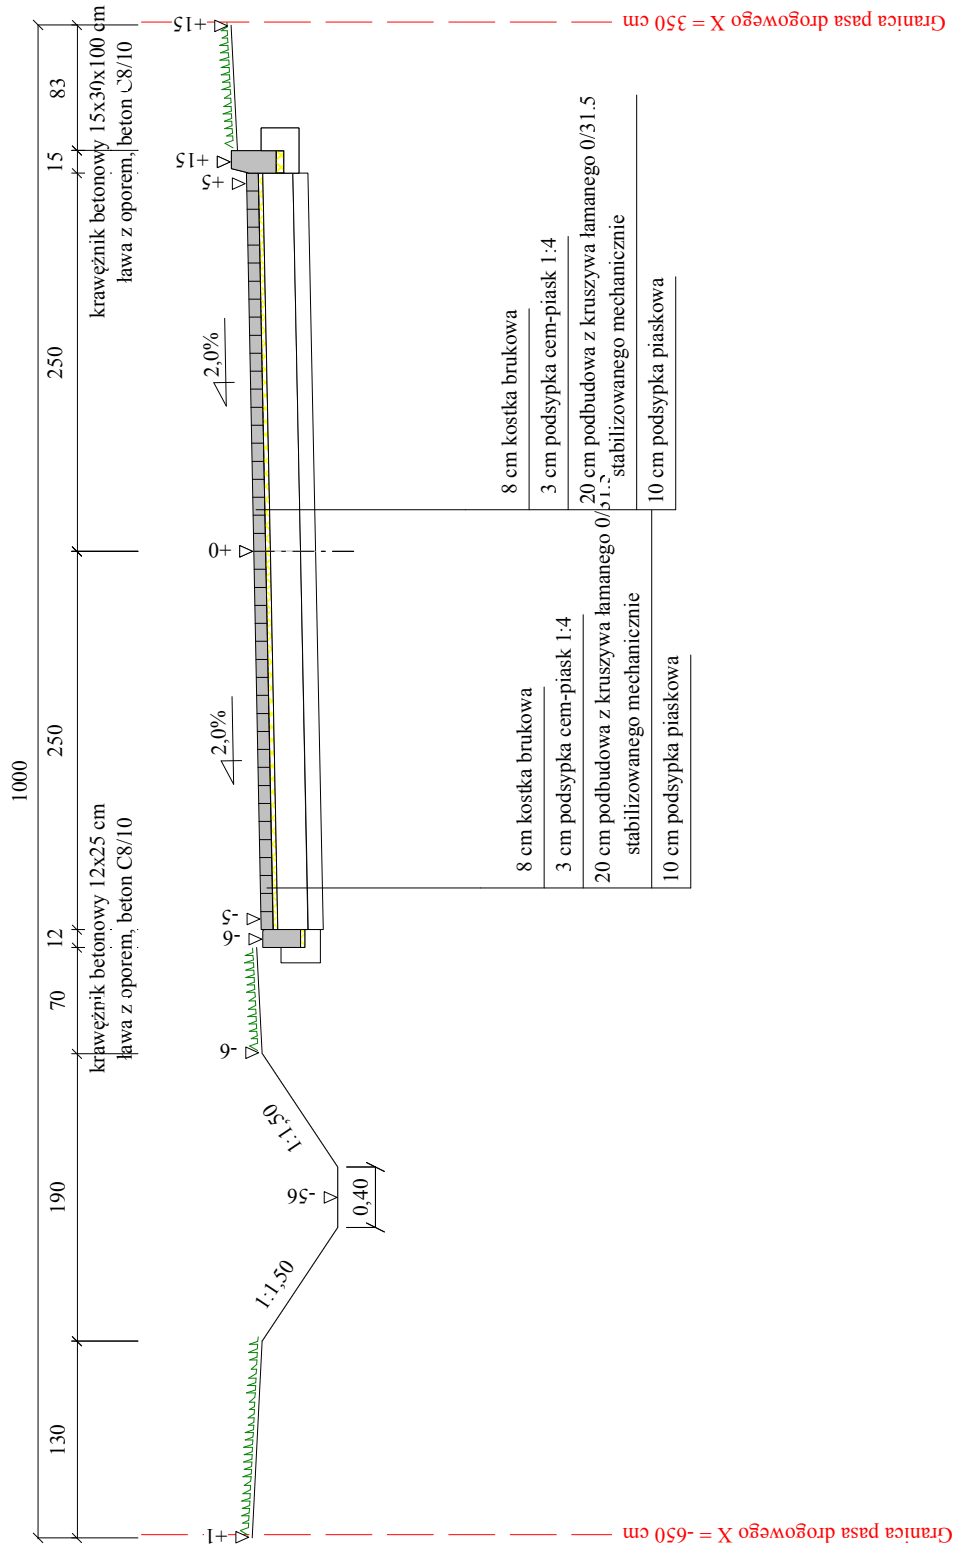

PRZEBUDOWA UL. ORZECHOWEJ				
Wykonawca	mgr inż. MAREK WIESIOŁEK UL. PROSTA 14/3 TEL. 600958919			
Inwestor	GMINA WYSZKÓW 07-200 WYSZKÓW ALEJA RÓŻ 2		Umowa	
Obiekt	Projekt PRZEBUDOWA UL.ORZECHOWEJ			
Nazwa rysunku	Przekrój poprzeczny II-II		Rysunek nr 3	
Opracował			Załączników	
Projektował	MAREK WIESIOŁEK	Uprawnienia	177/94/Os I 770/88/Os	Skala 1:50
Sprawdził		Uprawnienia		Data 31.05.2010 r.

* UWAGA :
 ** KONSTRUKCJĘ NAWIERZCHNI DROGI PRZYJĘTO Z ROZPORZĄDZENIA M.T.I G.M.
 * Z DNIA 2 MARCA 1999 ROKU DZ.U.NR.43 -
 * PODŁOŻE GRUNTOWE DOGEŚCIĆ DO WSKAŹNIKA $I_s = 0,97$