
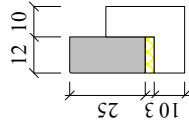
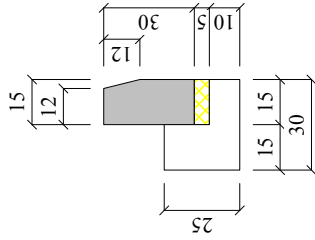


Przekrój przez drogę

Skala 1:50

1027

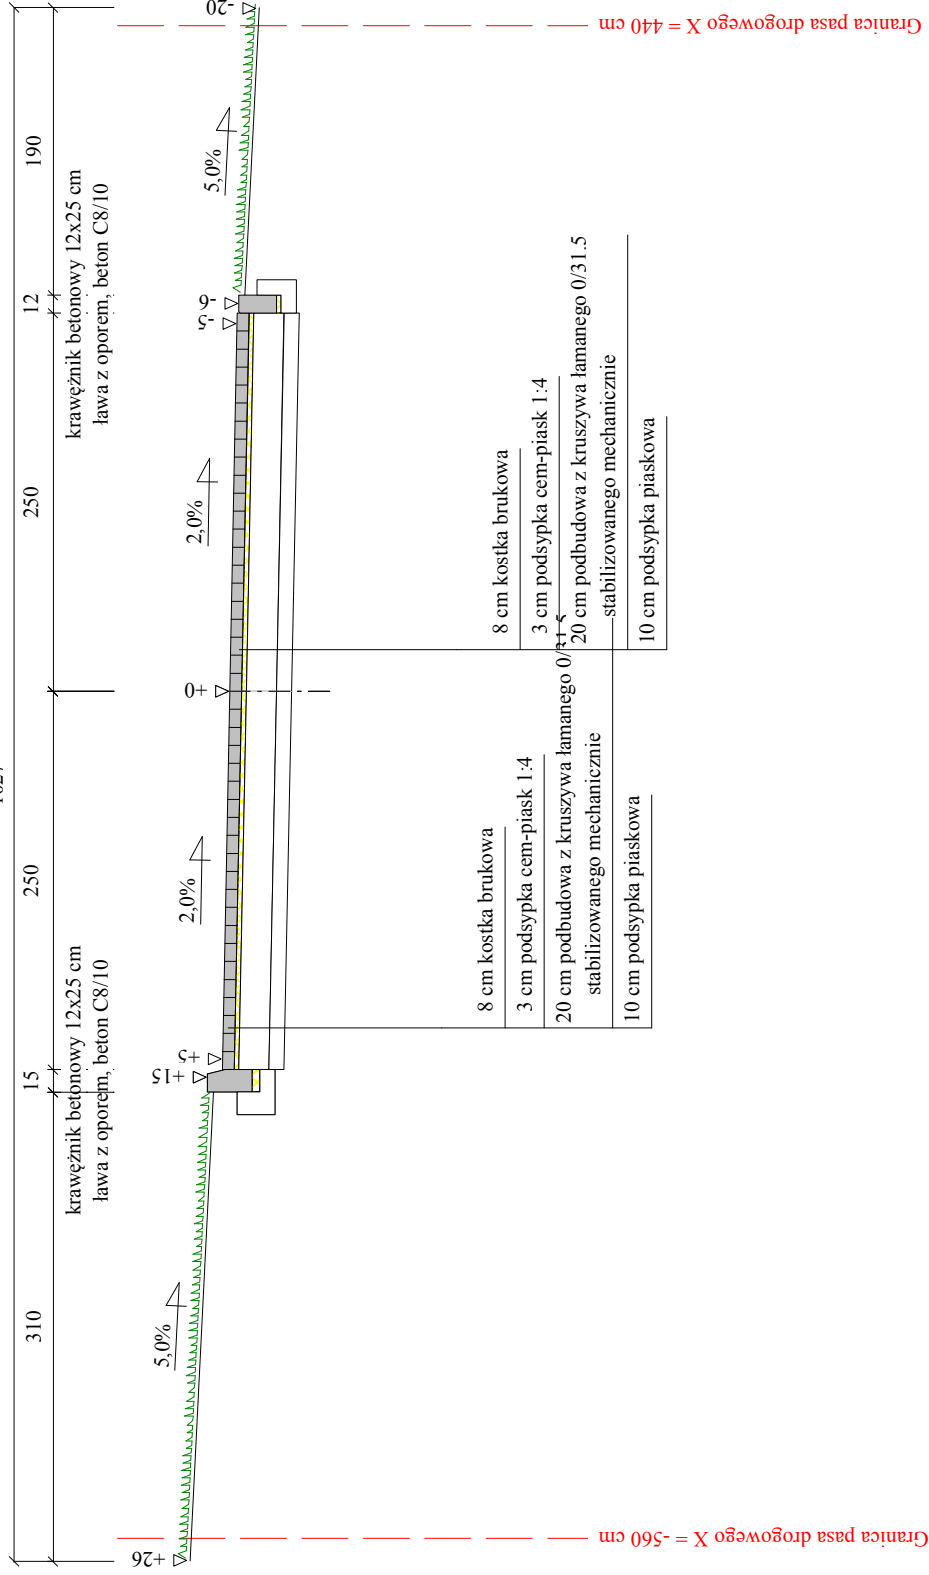

PRZEBUDOWA UL. ORZECHOWEJ				
Wykonawca	mgr inż. MAREK WIESIOŁEK UL. PROSTA 14/3 TEL. 600958919			
Inwestor	GMINA WYSZKÓW 07-200 WYSZKÓW ALEJA RÓŻ 2		Umowa	
Obiekt	Projekt PRZEBUDOWA UL.ORZECHOWEJ			
Nazwa rysunku	Przekrój poprzeczny III-III		Rysunek nr 5	
Opracował				Załączników
Projektował	MAREK WIESIOŁEK	Uprawnienia 1770/94/Os 1770/88/Os		Skala 1:50
Sprawdził		Uprawnienia		Data 31.05.2010

* UWAGA:
 ** KONSTRUKCJĘ NAWIERZCHNI DROGI PRZYJĘTO Z ROZPORZĄDZENIA M.T.I G.M.
 * Z DNIA 2 MARCA 1999 ROKU DZ.U.NR.43 -
 * PODŁOŻE GRUNTOWE DOGEŚCIĆ DO WSKAŹNIKA $I_s=0.97$