
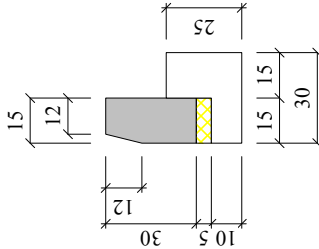
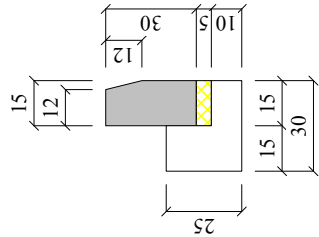


Przekrój przez drogę

Skala 1:50

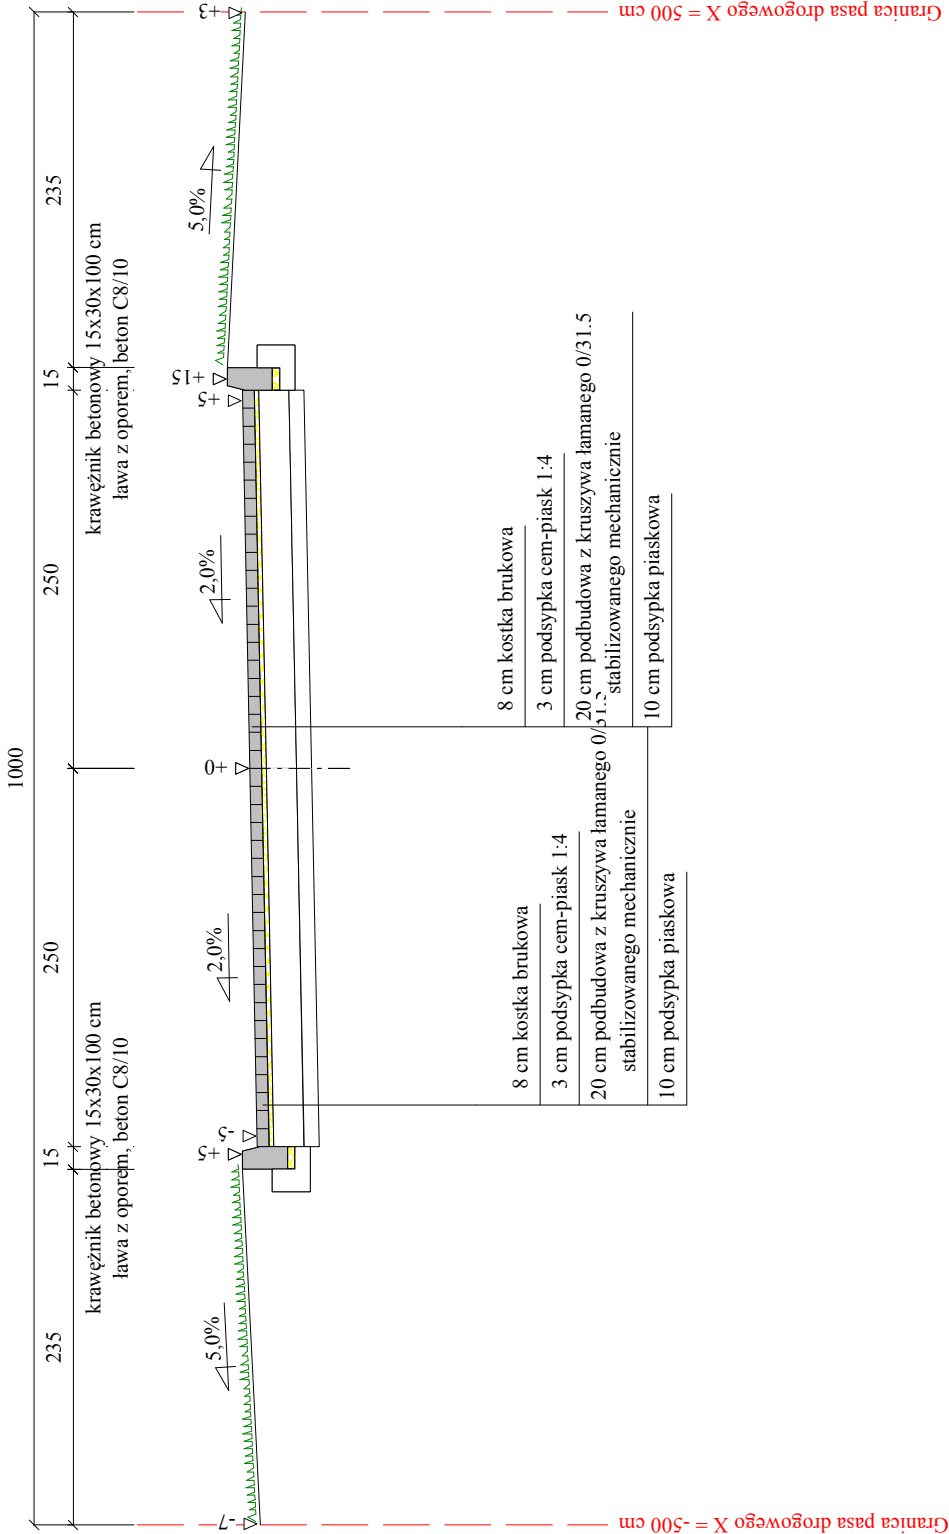

PRZEBUDOWA UL. ORZECHOWEJ			
Wykonawca	mgr inż. MAREK WIESIOLEK UL. PROSTA 14/3 TEL. 600958919		
Inwestor	GMINA WYSZKÓW 07-200 WYSZKÓW ALEJA RÓŻ 2		Umowa
Obiekt	Projekt PRZEBUDOWA UL. ORZECHOWEJ		
Nazwa rysunku	Przekrój poprzeczny I-I		Rysunek nr 2
Opracował			Załączników
Projektował	MAREK WIESIOLEK	Uprawnienia 177/94/Os 177088/Os	Skala 1:50
Sprawdził		Uprawnienia	Data 31.05.2010

* UWAGA :
* KONSTRUKCJĘ NAWIERZCHNI DROGI PRZYJĘTO Z ROZPORZĄDZENIA M.T.I G.M.
* Z DNIA 2 MARCA 1999 ROKU DZ.U.NR.43 -
* PODŁOŻE GRUNTOWE DOGĘŚCIĆ DO WSKAŹNIKA $I_s = 0,97$