
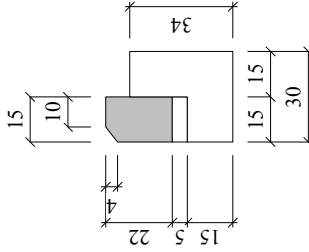
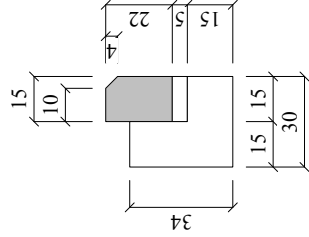


# Przekrój przez drogę

Skala 1:50

1030

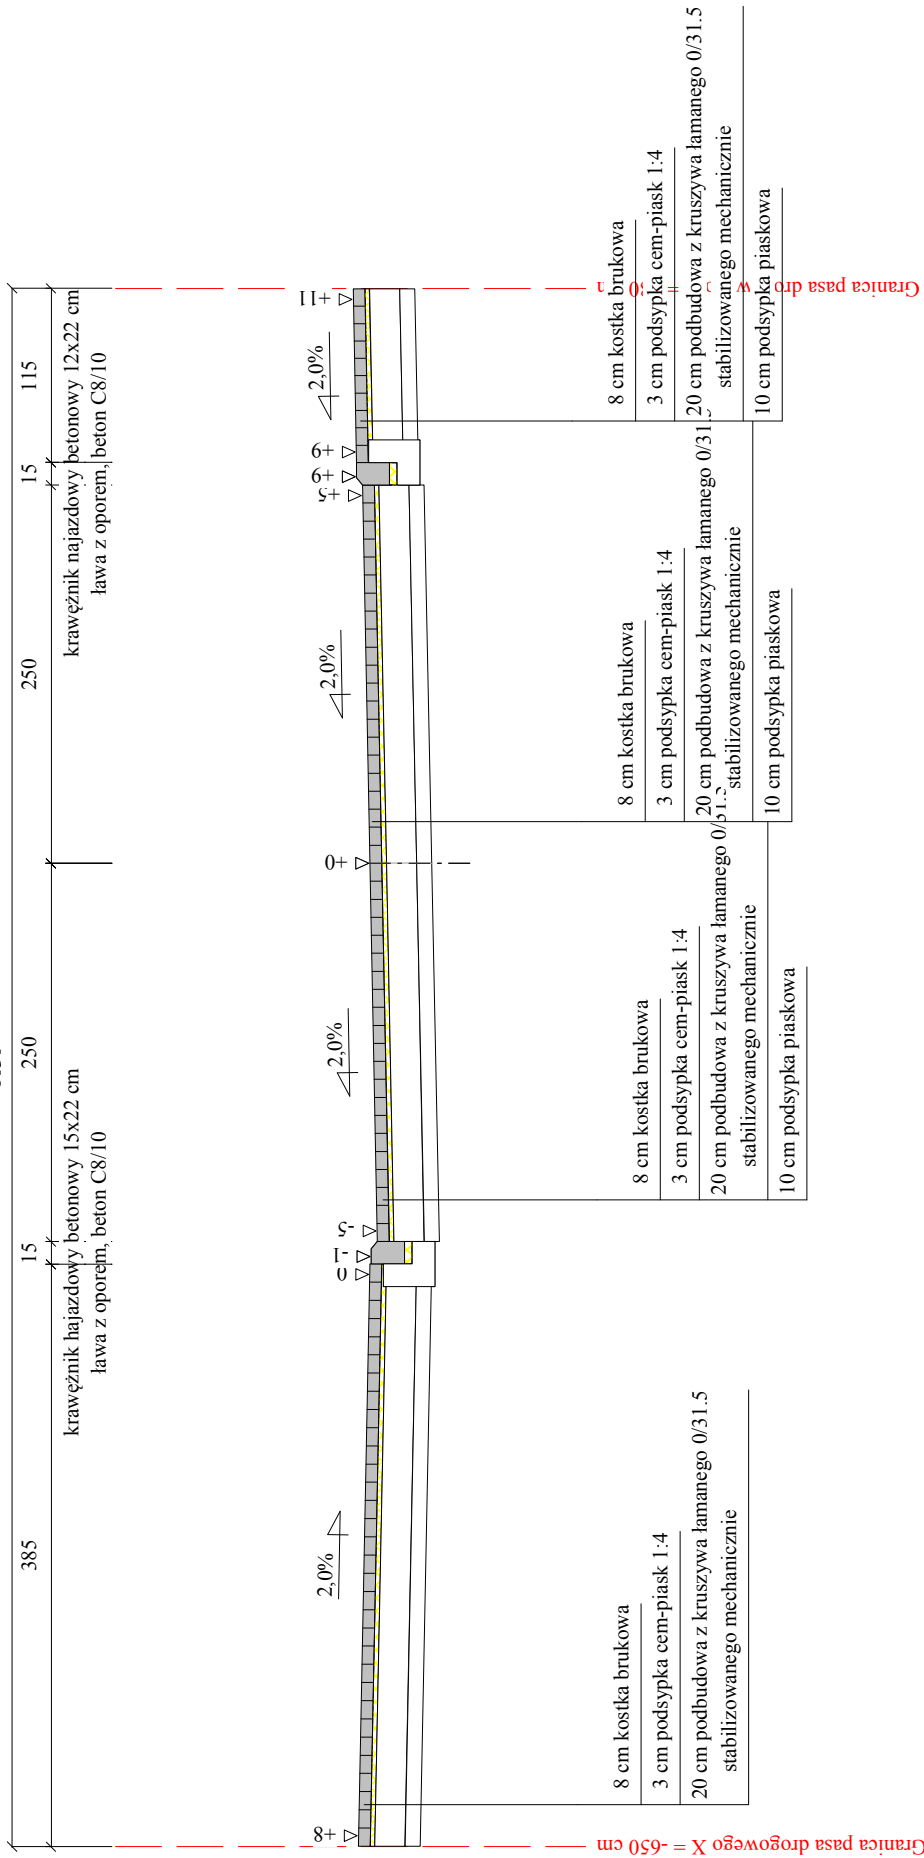

PRZEBUDOWA UL. ORZECHOWEJ				
Wykonawca	mgr inż. MAREK WIESIOŁEK UL. PROSTA 14/3 TEL. 600958919			
Inwestor	GMINA WYSZKÓW 07-200 WYSZKÓW ALEJA RÓŻ 2		Umowa	
Obiekt	Projekt PRZEBUDOWA UL.ORZECHOWEJ			
Nazwa rysunku	Przekrój poprzeczny V-V ZIAZD km 0+124		Rysunek nr 4	
Opracował			Załączników	
Projektował	MAREK WIESIOŁEK	Uprawnienia 1770/94/Os 1770/88/Os		Skala 1:50
Sprawdził		Uprawnienia		Data 31.05.2010 r.

\* UWAGA :  
 \*\* KONSTRUKCJĘ NAWIERZCHNI DROGI PRZYJĘTO Z ROZPORZĄDZENIA M.T.I.G.M.  
 \* Z DNIA 2 MARCA 1999 ROKU DZ.U.NR.43 -  
 \* PODŁOŻE GRUNTOWE DOGEŚCIĆ DO WSKAŹNIKA  $I_s = 0,97$