


	linia obrzeża
	krawężnik wtopiony
	proj. zieleni
	krawężnik drogowy




Mazowiecki Zarząd Dróg Wojewódzkich w Warszawie ul. Inwestor: Kruczkowskiego 3 00-380 Warszawa			
Nazwa obiektu: Wyszów - Pułusk działka nr 1400/12	Utworzony plac w ciągu drogi	Branża: Drogową	
Temat opracowania: Wykonanie utwardzenia		Stadium: P.W.	
Nazwa rysunku: Plan sytuacyjny i projektowana niweleta		Skala: 1:500	
ZESPÓŁ PROJEKTOWY		Data: Maj 2009r.	
Imię i nazwisko: projektant: Maciej Bartosiewicz	Podpis: Nr: uprawnień: WAM/0075/POOK/06	RYS NR. 2	
asystent projektanta: inż. Waldemar Brzostek			
inż. Jarosław Szupicki	MAZ/0260/OWOK/04 MAZ/0286/OWOK/08		

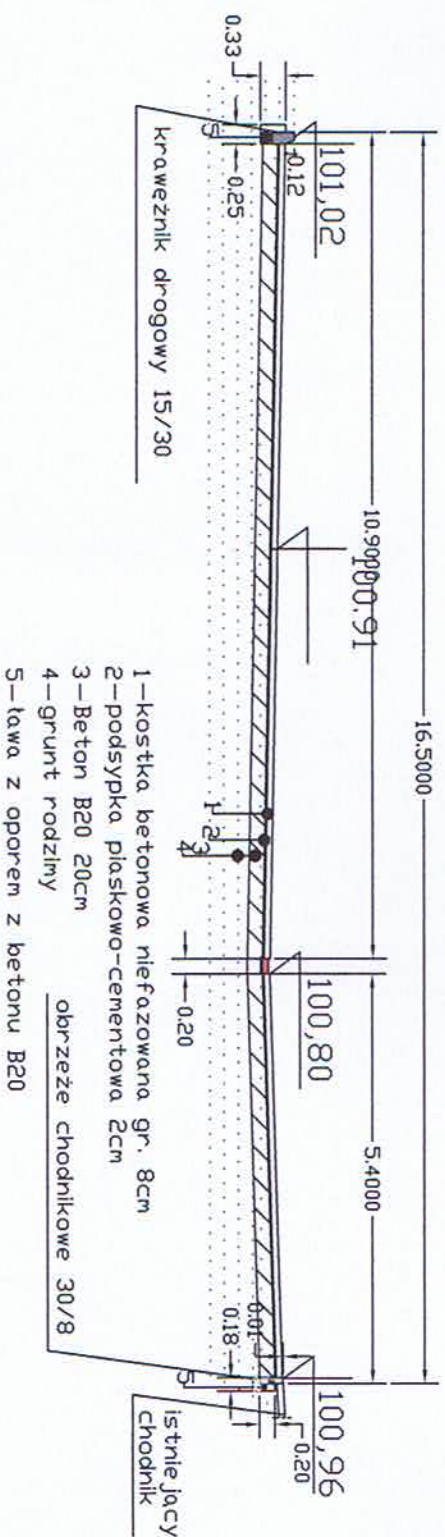

Mazowiecki Zarząd Dróg Wojewódzkich w Warszawie ul.			
Inwestor: Kruczkowskiego 3 00-380 Warszawa			
Nazwa obiektu: <b>Utwardzony plac w ciągu drogi</b>		Branża:	
Temat opracowania: <b>Wyszoków - Pułtusk działka nr 1400/12</b>		Drogowa	
Wykonanie utwardzenia		Stadium: <b>P.W.</b>	
Nazwa rysunku: <b>Przekroj pionowy A-A</b>		Skala:	
ZESPÓŁ PROJEKTOWY		1:100	
Imię i nazwisko: <b>Projektant:</b> Maciej Bartosiewicz		Data: Maj 2009r.	
asystent projektanta: inż. Waldemar Brzostek		RYS NR.	
inż. Jarosław Szurpicki		3	
Nr: uprawnień: WAM/0075/POOK/06			
MAZ/0260/OWOK/04			
MAZ/0286/OWOK/08			

Nr1,2,3 Studnie chłonne

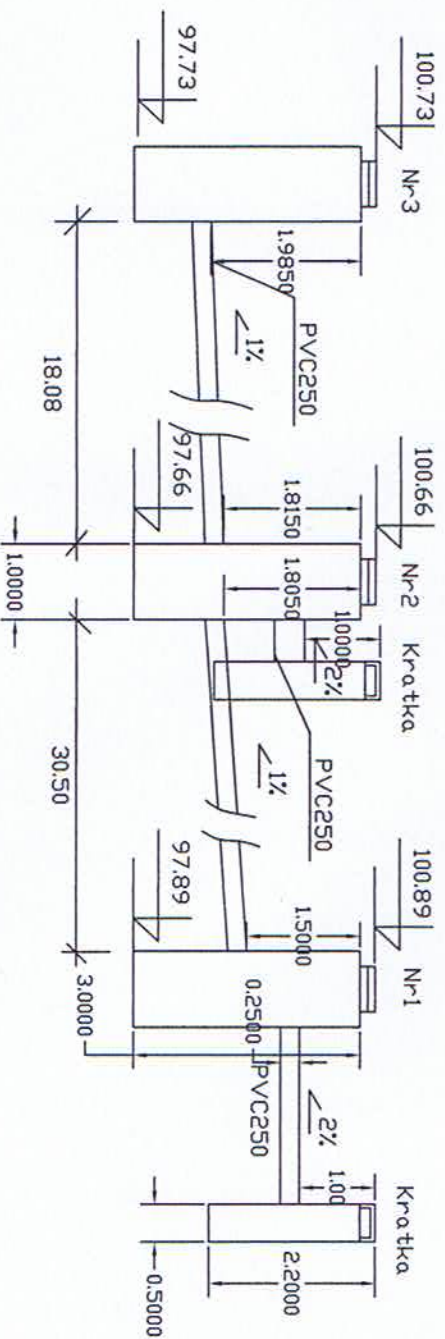

Mazowiecki Zarząd Dróg Wojewódzkich w Warszawie ul. Inwestor: Kruczkowskiego 3 00-380 Warszawa			
Nazwa obiektu: <b>Utwardzony plac w ciągu drogi</b> Wyszaków - Pułtusk działka nr 1400/12		Branża: Drogowa	
Temat opracowania: <b>Wykonanie utwardzenia</b>		Stadium: <b>P.W.</b>  Skala: <b>1:100</b>	
Nazwa rysunku: <b>Przekrój studni chłonnych</b>			
<b>ZESPÓŁ PROJEKTOWY</b>			
Imię i nazwisko: projektant: Maciej Bartosiewicz  asystent projektanta: inż. Waldemar Brzostek inż. Jarosław Szurpicki	Podpis:	Nr: uprawnień: WAM/0075/POOK/06  MAZ/0260/OWOK/04 MAZ/0286/OWOK/08	Data: Maj 2009r.
RYS NR.			4

