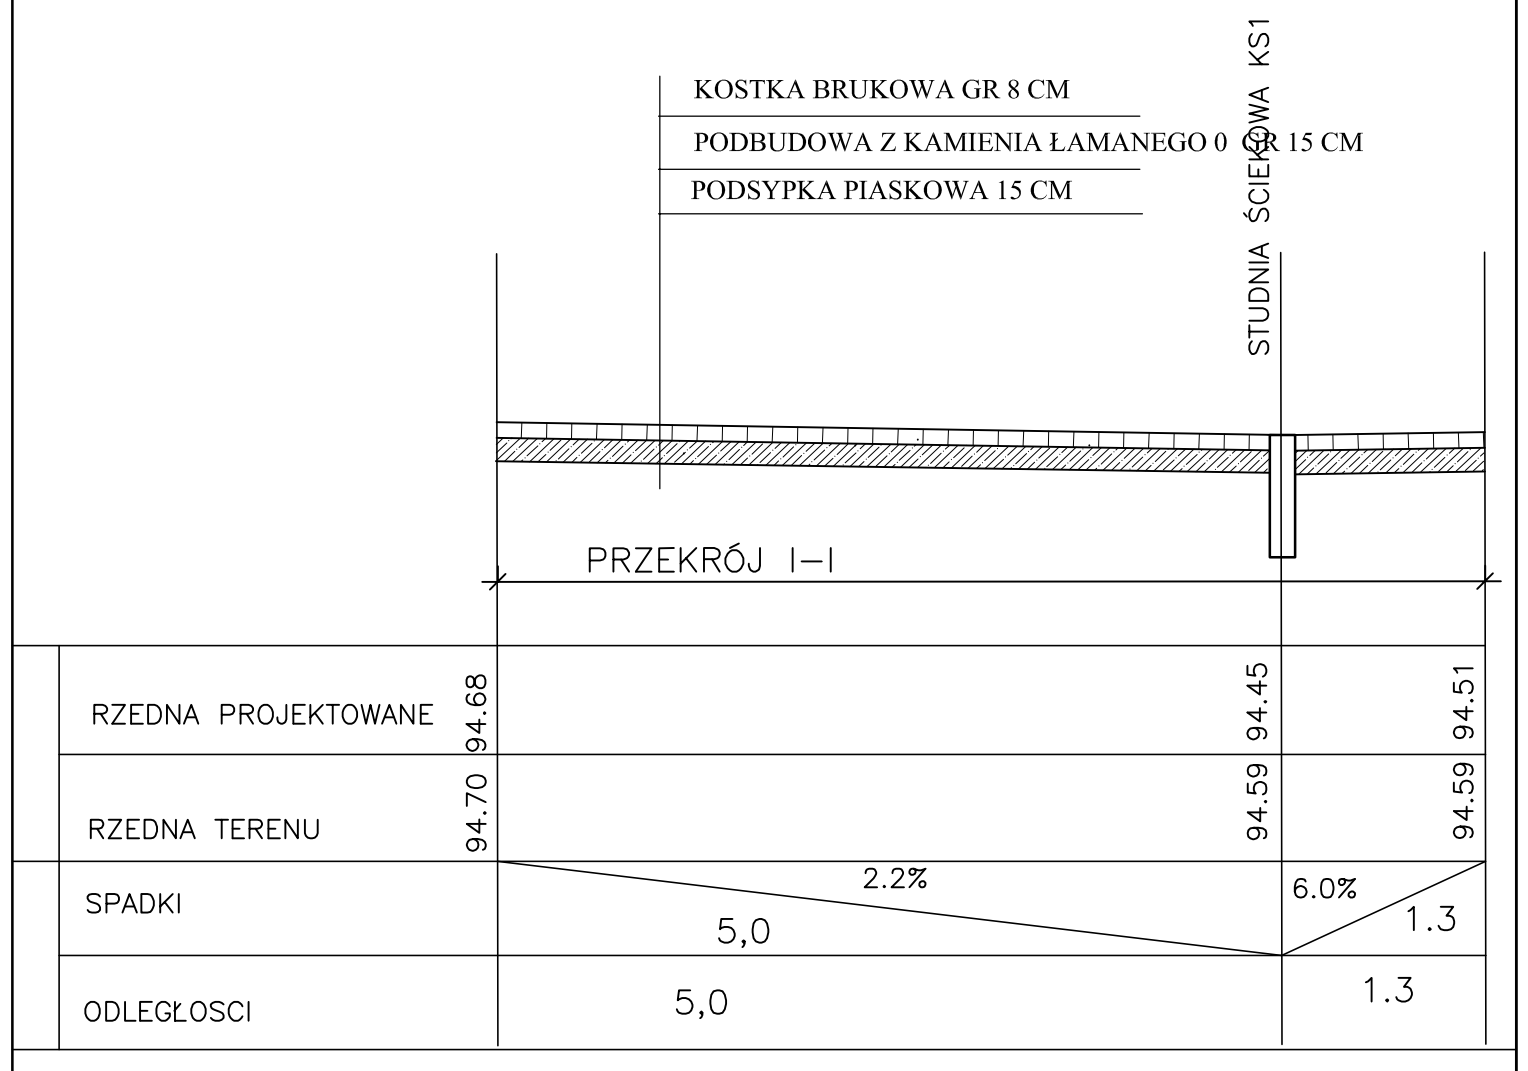

ZAKŁAD USŁUG INWESTYCYJNYCH O7-200 WYSZKÓW UL. PROSTA 14 M3	
INWESTOR : GMINA WYSZKÓW	
TYTUŁ PROJEKTU: PRZEBUDOWA DROGI-BUDOWA CIĄGU PIESZEGO W PASIE UL. 3 MAJA W WYSZKOWIE	
AUTOR PROJEKTU:	mgr Inż. MAREK WIESIOŁEK upr bud nr 177/94
SKALA 1 : 100	PODPIS
PRZEKRÓJ POPRZECZNY I-I CIAG PIESZY A-B-C	29.04.2011 R RYS NR 5

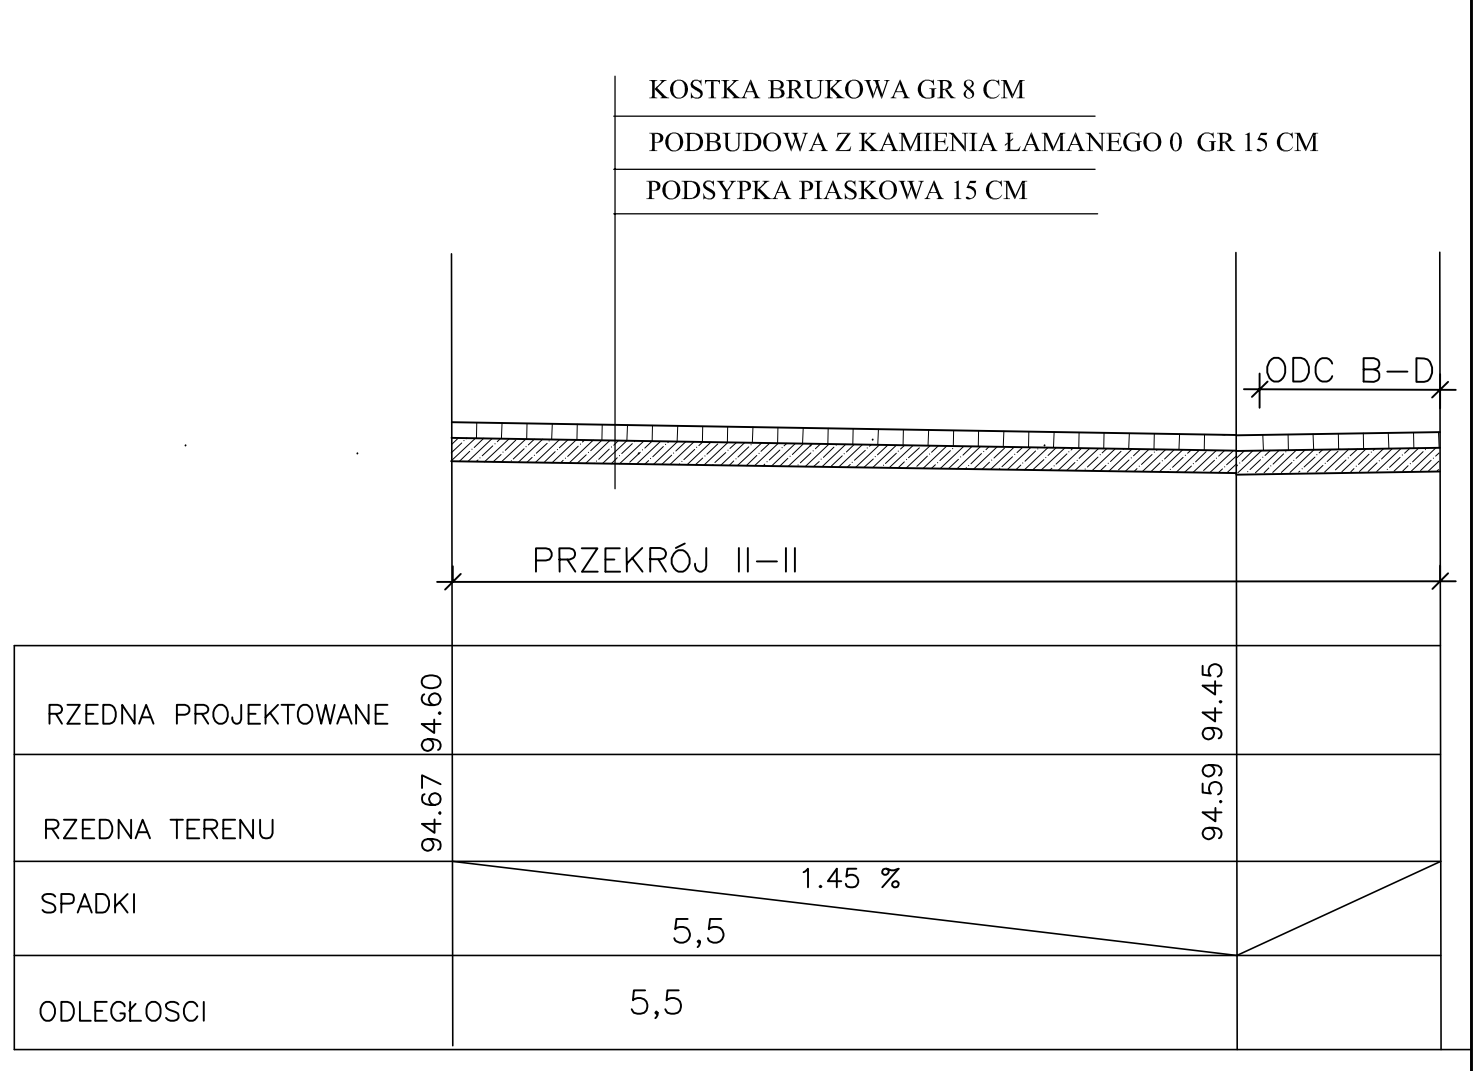

ZAKŁAD USŁUG INWESTYCYJNYCH O7-200 WYSZKÓW UL. PROSTA 14 M3	
INWESTOR : GMINA WYSZKÓW	
TYTUŁ PROJEKTU: PRZEBUDOWA DROGI-BUDOWA CIĄGU PIESZEGO W PASIE UL. 3 MAJA W WYSZKOWIE	
AUTOR PROJEKTU:	mgr Inż. MAREK WIESIOŁEK upr bud nr 177/94
SKALA 1 : 100	PODPIS
PRZEKRÓJ POPRZECZNY II-II CIAG PIESZY A-B-C	29.04.2011 R RYS NR 6

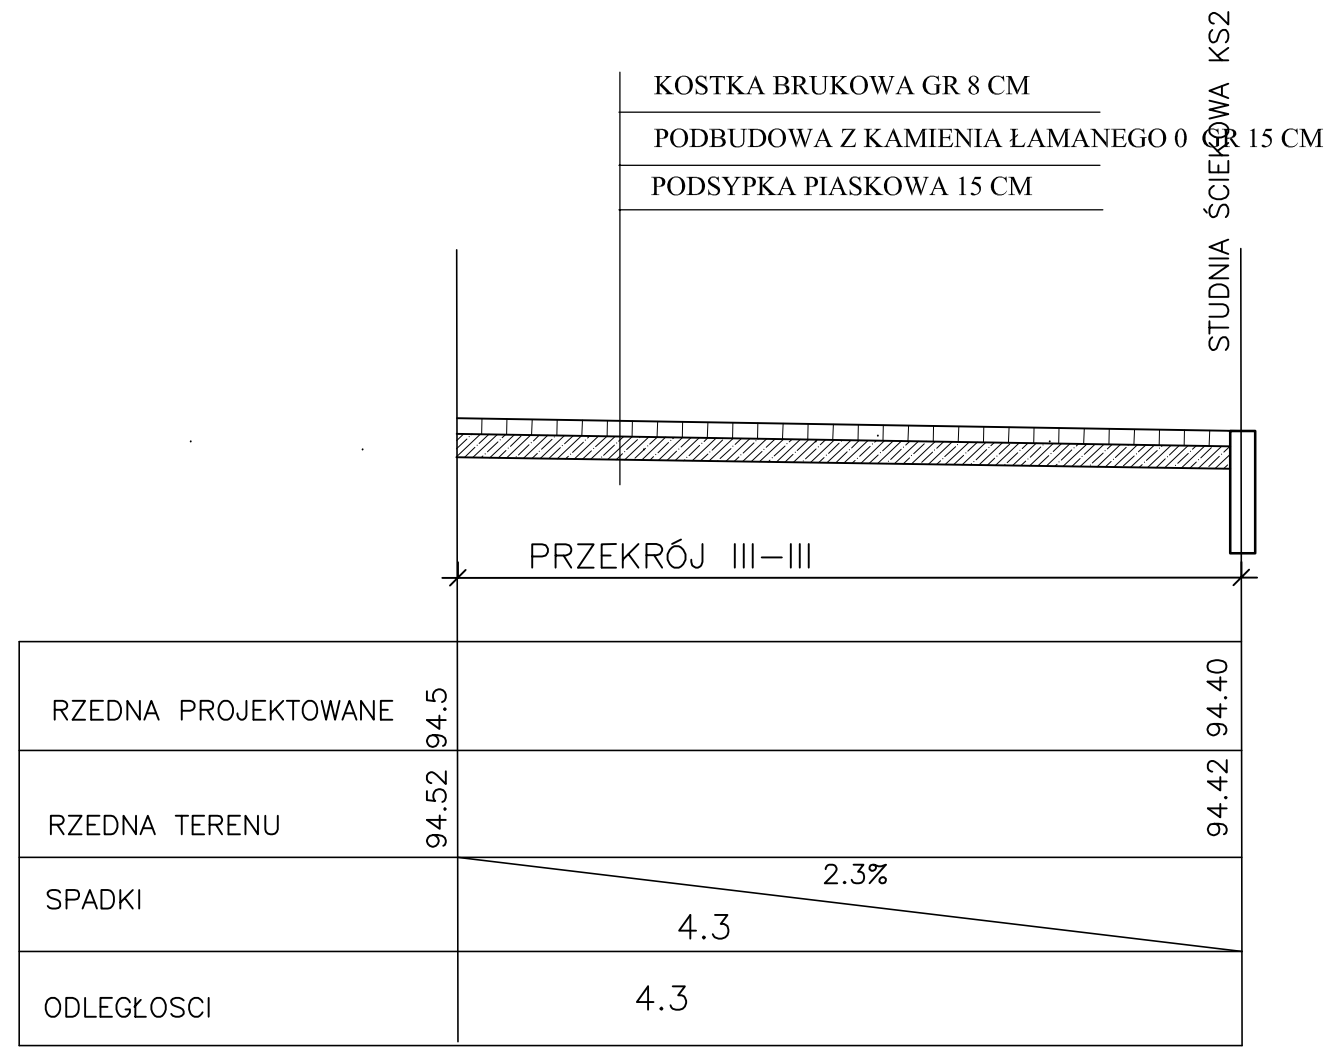

ZAKŁAD USŁUG INWESTYCYJNYCH O7-200 WYSZKÓW UL. PROSTA 14 M3	
INWESTOR : GMINA WYSZKÓW	
TYTUŁ PROJEKTU: PRZEBUDOWA DROGI-BUDOWA CIĄGU PIESZEGO W PASIE UL. 3 MAJA W WYSZKOWIE	
AUTOR PROJEKTU:	mgr Inż. MAREK WIESIOŁEK upr bud nr 177/94
SKALA 1 : 100	PODPIS
PRZEKRÓJ POPRZECZNY I-I CIAG PIESZY A-B-C	29.04.2011 R RYS NR 5