


Skala 1:50:250

- LEGENDA:
- Teren
- Niweleta
- Wpusty

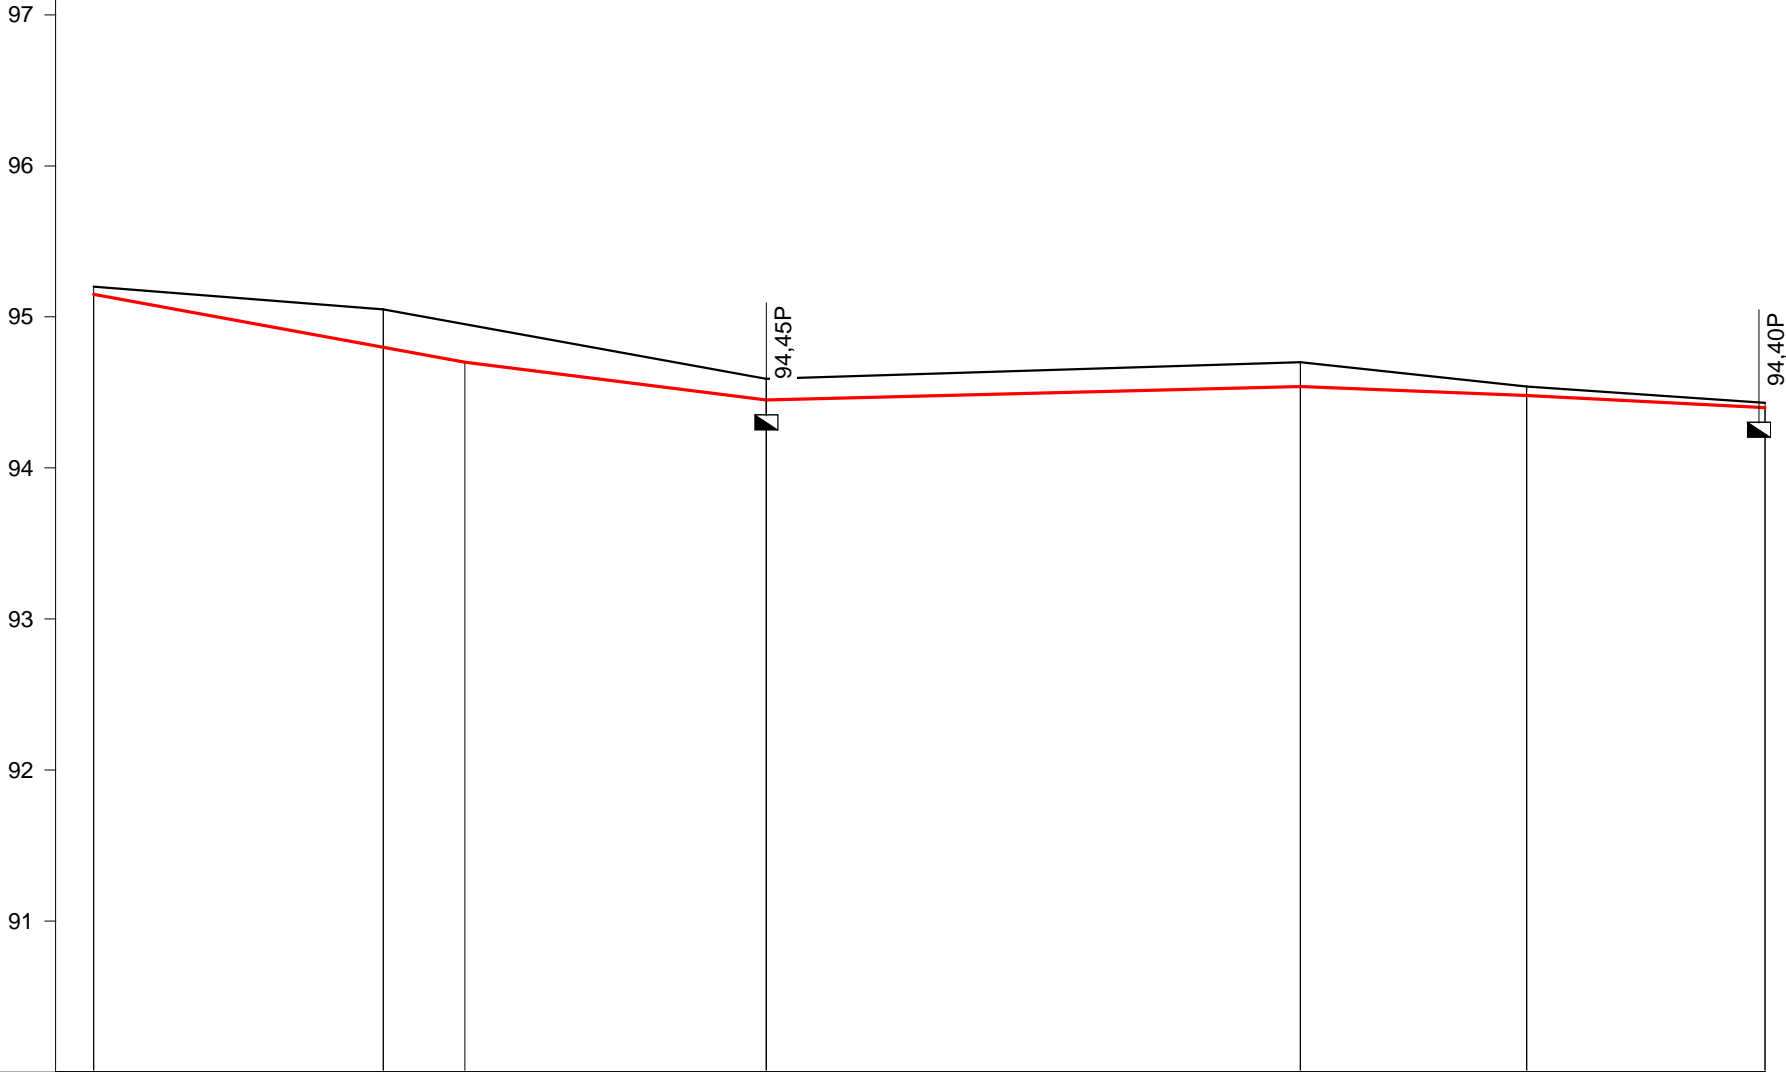

P.p. = 90,0 m n.p.m.

RODZAJ NAWIERZCHNI							
RÓŻNICE RZĘDNYCH (Zn-Zt)	-0.05		-0.25		-0.14		-0.03
RZĘDNE NIWELETY NAWIERZCHNI	95.15	94.80	94.70	94.45	94.54	94.48	94.40
POCHYLENIA PODŁUŻNE I ŁUKI PIONOWE	<div><div>-3,66%</div><div>12,30</div></div>		<div><div>-2,50%</div><div>10,00</div></div>		<div><div>0,51%</div><div>17,70</div></div>		<div><div>-0,80%</div><div>7,50</div></div>
RZĘDNE TERENU (ISTNIEJĄCEJ NAWIERZCHNI)	95.20	95.05	94.95	94.59	94.70	94.54	94.43
PROSTE I ŁUKI POZIOME	<div>P=55,40</div>						
ODLEGŁOŚCI	0.00	9.60	12.30	22.30	40.00	47.50	55.40
PIKIETAŻ	<div><div><div></div></div>0+000</div>						

CIĄG PIESZY W PASIE UL. 3-GO MAJA

PROFIL PODŁUŻNY LEWEJ KRAWĘDZI CIĄGU ABC

Wykonawca:	Zakład Usług Inwestycyjnych Marek Wiesiołek	
Inwestor:	GMINA WYSZKÓW	Umowa:
Obiekt:	CIĄG PIESZY W PASIE UL. 3-GO MAJA	
Nazwa rysunku:	PROFIL PODŁUŻNY LEWEJ KRAWĘDZI CIĄGU ABC	
Projektował:	Marek Wiesiołek	Załączników: <div>Rysunek nr 7</div>
Opracował:		Skala: 1:50:250
Sprawił:		Data 29.04.2011

Skala: 1:50:250