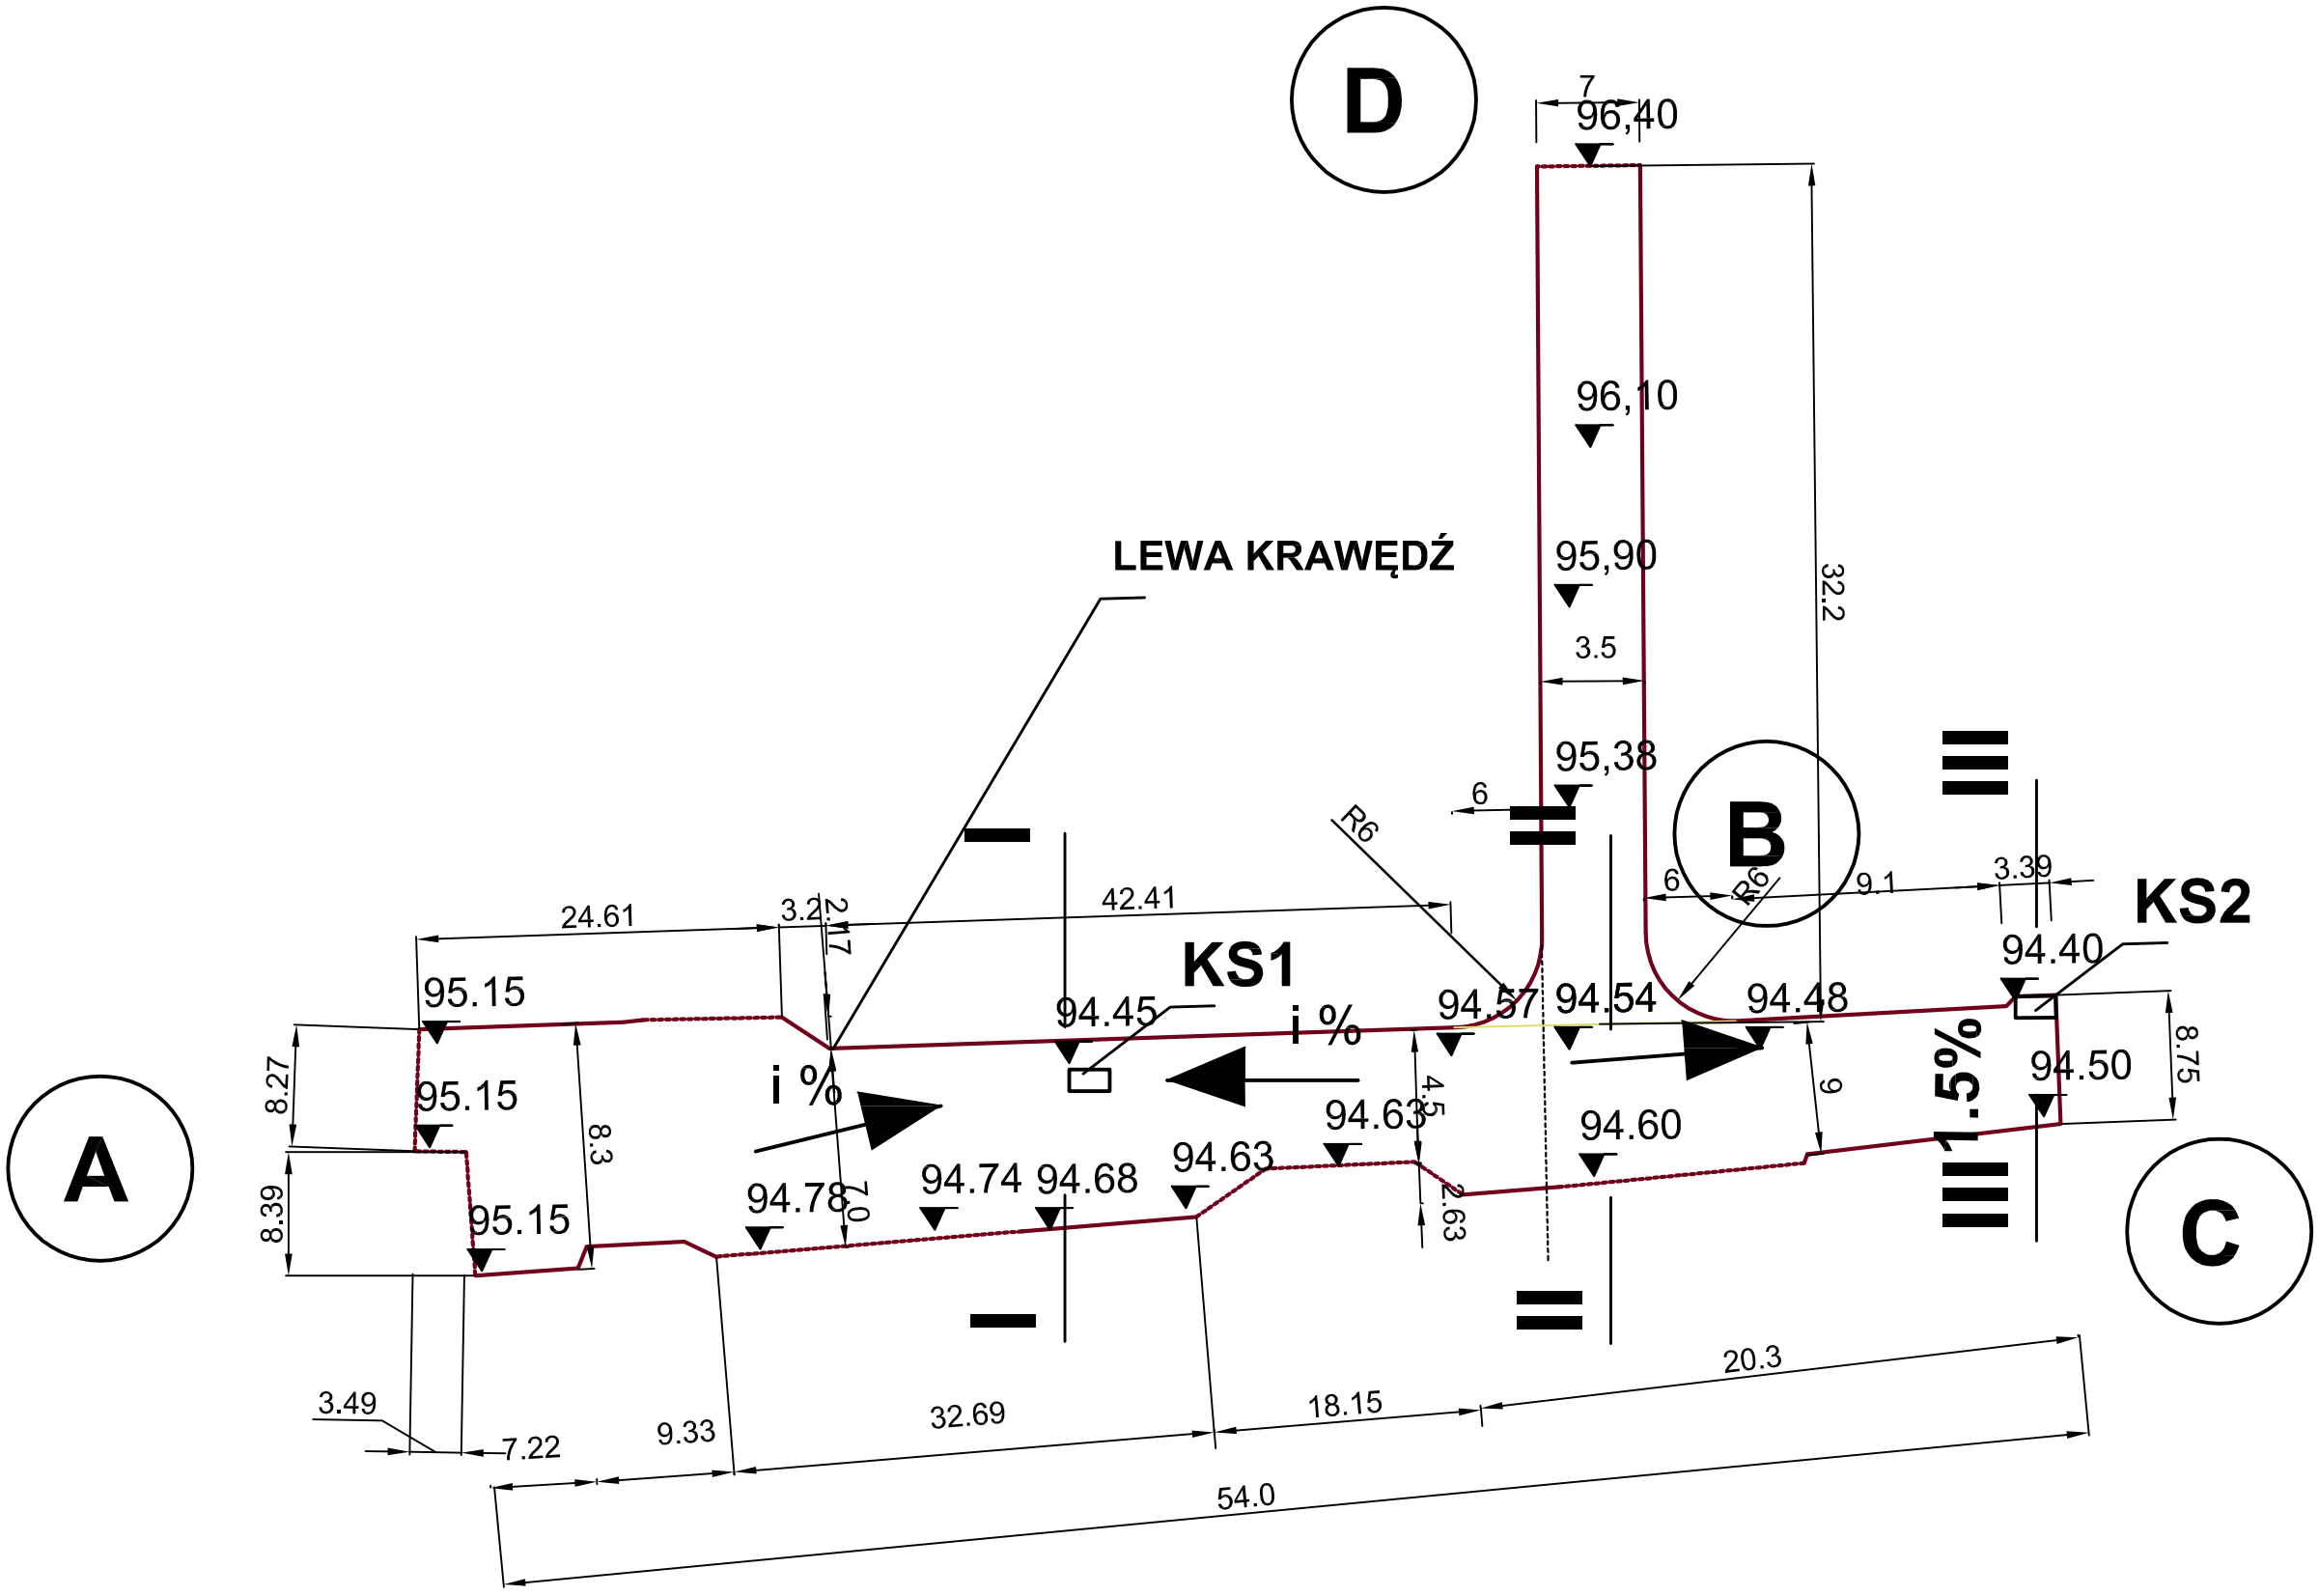

POWIERZCHNIA CIĄGU PIESZEGO A-B-C 327,0m2

POWIERZCHNIA CIĄGU PIESZEGO B-D 106,0 m2

ZAKŁAD USŁUG INWESTYCYJNYCH O7-200 WYSZKÓW UL. PROSTA 14 M3	
INWESTOR : GMINA WYSZKÓW	
TYTUŁ PROJEKTU: PRZEBUDOWA DROGI-BUDOWA CIĄGU PIESZEGO W PASIE UL. 3 MAJA W WYSZKOWIE	
AUTOR PROJEKTU:	mgr inż. MAREK WIESIOŁEK upr bud nr 177/94
SKALA 1 : 500	PODPIS
RZUT NAWIERZCHNI Z RZĘDNYMI PROJEKTOWANYM	29.04.2011 R RYS NR 4