


Skala 1:50:250

- LEGENDA:
- Teren
  - Niweleta

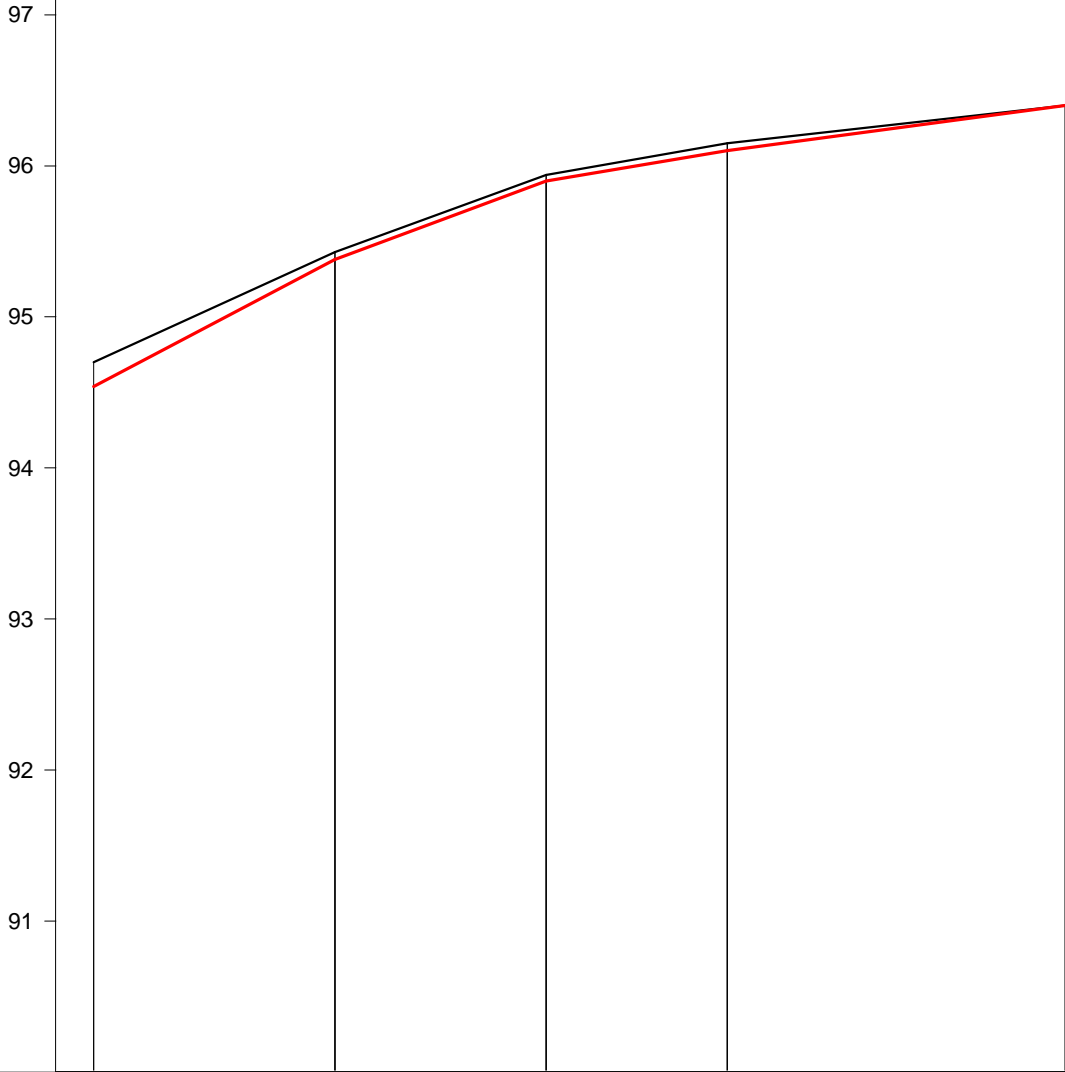

P.p. = 90,0 m n.p.m.

RODZAJ NAWIERZCHNI					
RÓŻNICE RZĘDNYCH (Zn-Zt)	-0.16	-0.05	-0.04	-0.05	+0.00
RZĘDNE NIWELETY NAWIERZCHNI	94.54	95.38	95.90	96.10	96.40
POCHYLENIA PODŁUŻNE I ŁUKI PIONOWE	10,50% 8,00      7,43% 7,00      3,33% 6,00      2,68% 11,20				
RZĘDNE TERENU (ISTNIEJĄCEJ NAWIERZCHNI)	94.70	95.43	95.94	96.15	96.40
PROSTE I ŁUKI POZIOME	P=32,20				
ODLEGŁOŚCI	0.00	8.00	15.00	21.00	32.20
PIKIETAŻ	0+000				

Skala: 1:50:250

CIĄG PIESZY W PASIE UL. 3-GO MAJA  
PROFIL PODŁUŻNY W OSIU CIĄGU B-D

Wykonawca:	Zakład Usług Inwestycyjnych Marek Wiesiołek	
Inwestor:	GMINA WYSZKÓW	Umowa:
Obiekt:	CIĄG PIESZY W PASIE UL. 3-GO MAJA	
Nazwa rysunku:	PROFIL PODŁUŻNY W OSIU CIĄGU B-D	
Projektował:	Marek Wiesiołek	Załączników: Rysunek nr 8
Opracował:		Skala: 1:50:250
Sprawił:		Data 29.04.2011