

Skala 1:25:500


LEGENDA:

- Teren
- Niweleta
- ▣ Wpusty

98

P.p. = 97,0 m n.p.m.

RODZAJ NAWIERZCHNI										
RÓŻNICE RZĘDNYCH (Zn-Zt)	+0,00	+0,06	+0,13	-0,07	-0,10	-0,08	-0,01	+0,19	+0,22	+0,18
RZĘDNE NIWELETY NAWIERZCHNI	99,47	99,50	99,38	99,13	99,10	99,12	99,17	99,23	99,25	99,20
POCHYLENIA PODŁUŻNE I ŁUKI PIONOWE	0,75%	-1,13%				0,35%				
	4,00	35,50				42,60				
RZĘDNE TERENU (ISTNIEJĄCEJ NAWIERZCHNI)	99,47	99,45	99,25	99,20	99,20	99,20	99,18	99,04	99,03	99,02
PROSTE I ŁUKI POZIOME	P=108,00									
ODLEGŁOŚCI	0,00	4,00	15,00	37,00	39,50	44,00	59,00	77,00	82,10	88,00
PIKIETAŻ	0+000									

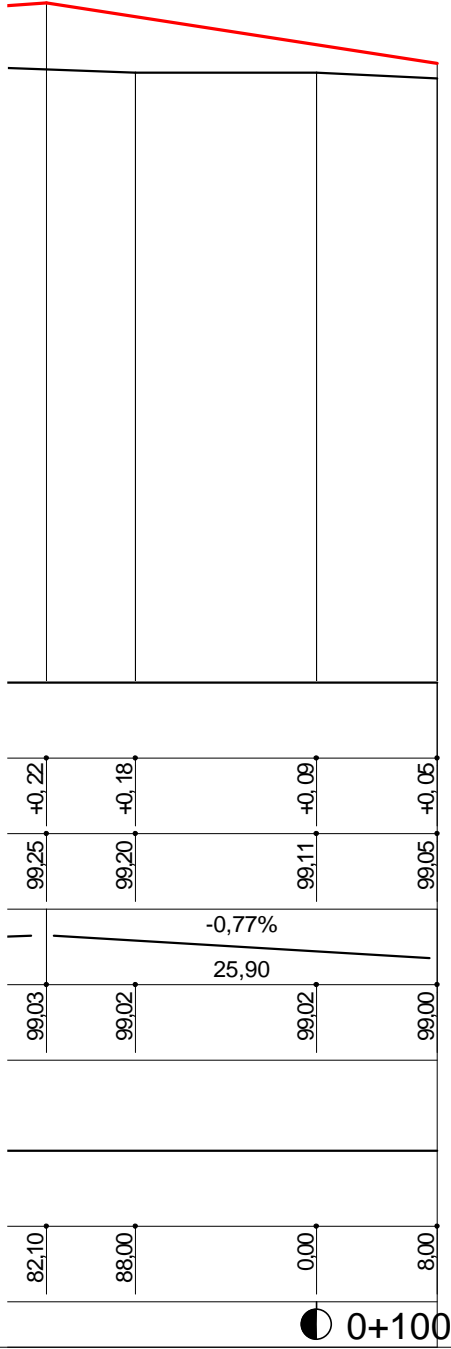

CIAG PIESZO JEZDNY KOCHANOWSKIEGO

PROFIL PODŁUŻNY

Wykonawca:	Zakład Usług Inwestycyjnych Marek Wiesiołek			
Inwestor:	GMINA WYSZKÓW		Umowa:	
Obiekt:	CIAG PIESZO JEZDNY KOCHANOWSKIEGO			
Nazwa rysunku:	PROFIL PODŁUŻNY			
Projektował:	Marek Wiesiołek	Uprawnienia:	177/94/Os	Załączników: Rysunek nr 5
Opracował:		Uprawnienia:		Skala: 1:25:500
Sprawił:		Uprawnienia:		Data 26.08.2011