



KRAWĘZNIK 15 X 30 CM  
PODSYPKA CEM PIASK GR 3-5 CM  
ŁAWA BETONOWA GR 10 CM

KRAWĘZNIK 15 / 30 CM NA ŁAWIE BETONOWEJ Z OPOREM I  
PODSYPCE CEM-PIASKOWEJ WYNIESIONY 12 CM

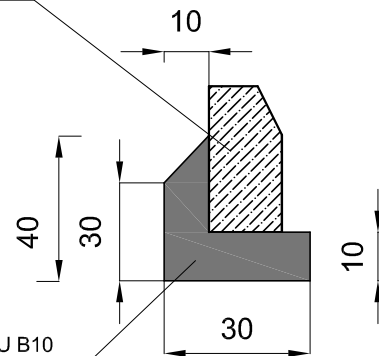

KRAWĘZNIK NAJAZDOWY 15 / 22 CM NA ŁAWIE BETONOWEJ Z  
OPOREM I PODSYPCE CEM-PIASKOWEJ WYNIESIONY 5 CM

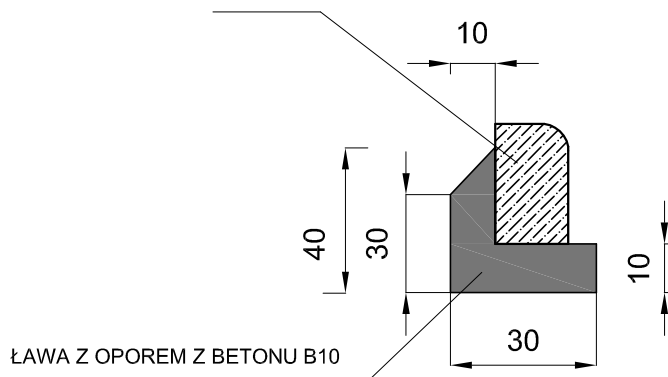

NA WJAZDACH KRAWĘZNIK NAJAZDOWY 15X22 CM  
NA ŁAWIE BETONOWEJ Z OPOREM

ZAKŁAD USŁUG INWESTYCYJNYCH 07-200 WYSZKÓW UL. PROSTA 14 M3	
INWESTOR : GMINA WYSZKÓW	
TYTUŁ PROJEKTU: PRZEBUDOWA NAWIERZCHNI CIĄGU PIESZO- JEZDNEGO - UL KOCHANOWSKIEGO NA ODCINKU OD UL. ZAPOLE DO UL. AKACJOWEJ	
AUTOR PROJEKTU:	mgr inż. MAREK WESIOŁEK upr bud nr 177/94
SKALA 1 : 500	PODPIS
PRZEKRÓJ POPRZECZNY CIĄG PIESZO JEZDNY	26.08.2011 R RYS NR 2