


POZIOM P. 95 m npm

RZEDNA	CIĄGU PIESZO-JEZD	99.1
RZEDNA	DNA KANAŁU	98.43
RZĘDNA	DNA STUDNII	98.43
GŁĘBOKOŚĆ WYKOPU	0.67	
SPADEK/ŚREDNICE	0.4 %	200
ODLEGŁOŚCI	37.5	

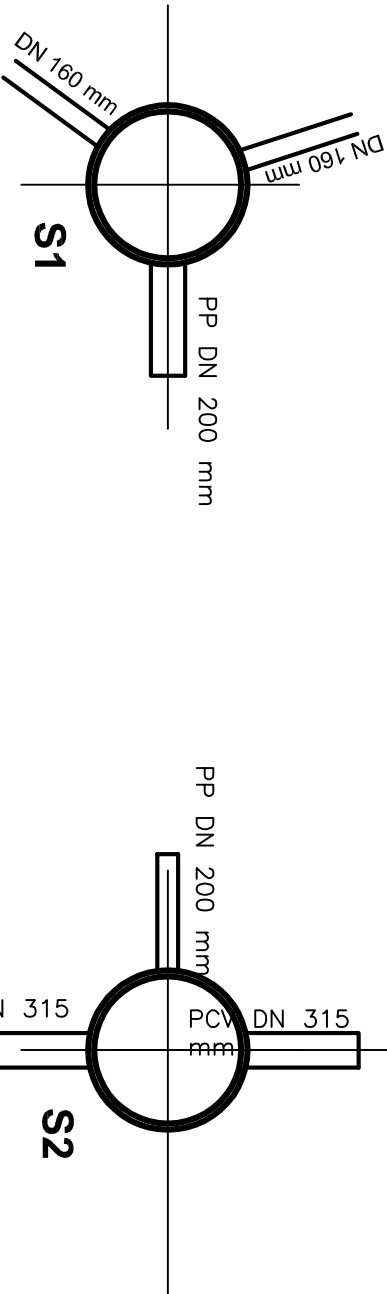

ZAKŁAD USŁUG INWESTYCYJNYCH 07-200 WYSZKÓW UL. PROSTA 14 M3		
INWESTOR : GMINA WYSZKÓW		
TYTUŁ PROJEKTU: PRZEBUDOWA NAWIERZCHNI CIĄGU PIESZO-JEZDNEGO - UL. DOBRA		
AUTOR PROJEKTU:	mgr inż. MAREK WIESIOŁEK upr.bud nr 177/94	
SKALA 1 : 50/500	PODPIS	
PROFIL PODŁUŻNY PRZYLĄCZA KANALIZACJI DESZCZOWEJ	29.04.2011 R RYS NR 5	