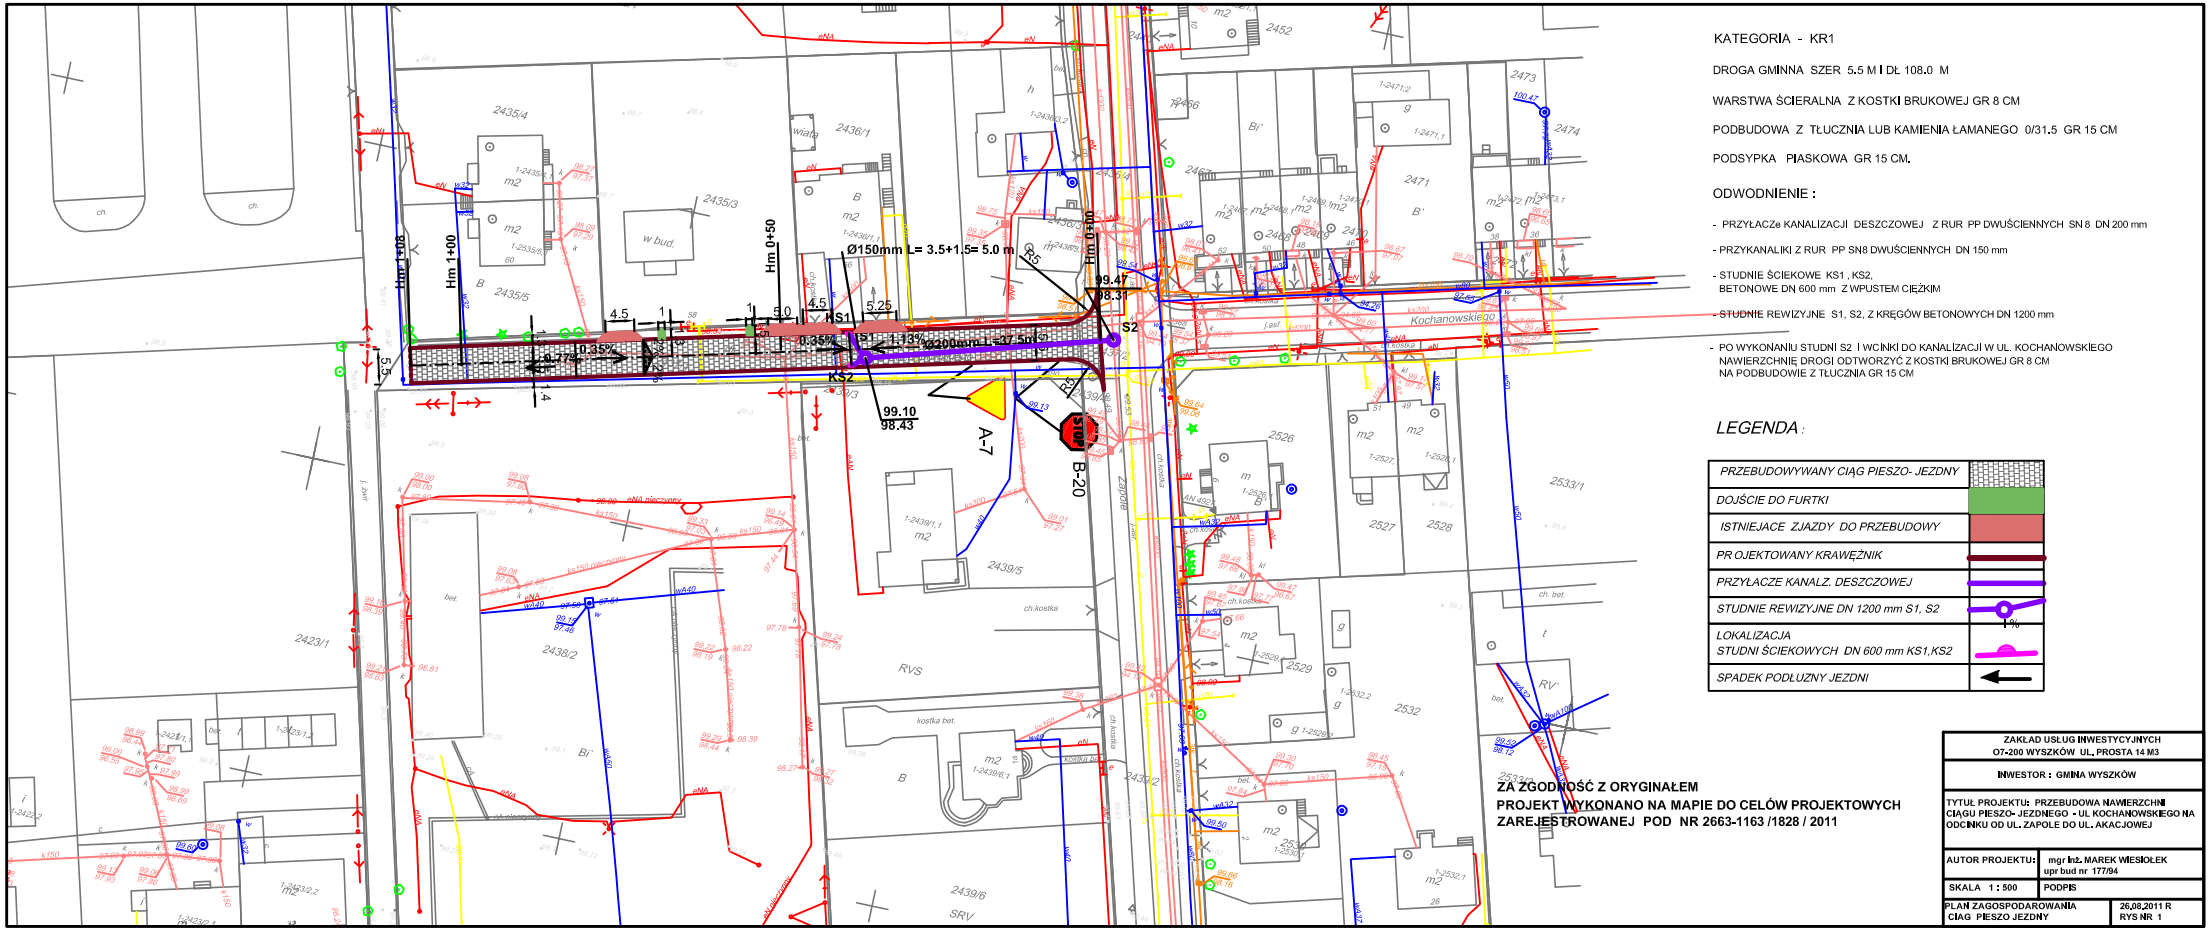

KATEGORIA - KR1

DROGA GMINNA SZER 5.5 M I DŁ 108.0 M

WARSTWA ŚCIERALNA Z KOSTKI BRUKOWEJ GR 8 CM

PODBUDOWA Z TŁUCZNIA LUB KAMIENIA ŁAMANEGO 0/31.5 GR 15 CM

PODSYPKA PIASKOWA GR 15 CM.

ODWODNIENIE :

- PRZYŁACZe KANALIZACJI DESZCZOWEJ Z RUR PP DWUŚCIENNYCH SN 8 DN 200 mm
- PRZYKANALIKI Z RUR PP SN8 DWUŚCIENNYCH DN 150 mm
- STUDNIE ŚCIEKOWE KS1 , KS2, BETONOWE DN 600 mm Z WPUSTEM CIĘŻKIM
- STUDNIE REWIZYJNE S1, S2, Z KRĘGÓW BETONOWYCH DN 1200 mm
- PO WYKONANIU STUDNI S2 I WCINKI DO KANALIZACJI W UL. KOCHANOWSKIEGO NAWIERZCHNIĘ DROGI ODTWORZYĆ Z KOSTKI BRUKOWEJ GR 8 CM NA PODBUDOWIE Z TŁUCZNIA GR 15 CM

LEGENDA :

PRZEBUDOWYWANY CIĄG PIESZO- JEZDNY	
DOJŚCIE DO FURTKI	
ISTNIEJACE ZJAZDY DO PRZEBUDOWY	
PROJEKTOWANY KRAWĘŻNIK	
PRZYŁACZE KANALZ. DESZCZOWEJ	
STUDNIE REWIZYJNE DN 1200 mm S1, S2	1%
LOKALIZACJA STUDNI ŚCIEKOWYCH DN 600 mm KS1,KS2	
SPADEK PODŁUŻNY JEZDNI	

ZA ZGODNOŚĆ Z ORYGINAŁEM
PROJEKT WYKONANO NA MAPIE DO CELÓW PROJEKTOWYCH
ZAREJESTROWANEJ POD NR 2663-1163 /1828 / 2011

ZAKŁAD USŁUG INWESTYCYJNYCH O7-200 WYSZKÓW UL. PROSTA 14 M3	
INWESTOR : GMINA WYSZKÓW	
TYTUŁ PROJEKTU: PRZEBUDOWA NAWIERZCHNI CIĄGU PIESZO- JEZDNEGO - UL KOCHANOWSKIEGO NA ODCINKU OD UL. ZAPOLE DO UL. AKACJOWEJ	
AUTOR PROJEKTU:	mgr inż. MAREK WIESIOŁEK upr bud nr 177/94
SKALA 1 : 500	PODPIS
PLAN ZAGOSPODAROWANIA CIĄG PIESZO JEZDNY	26.08.2011 R RYS NR 1