


P.p. = 98,0 m n.p.m.

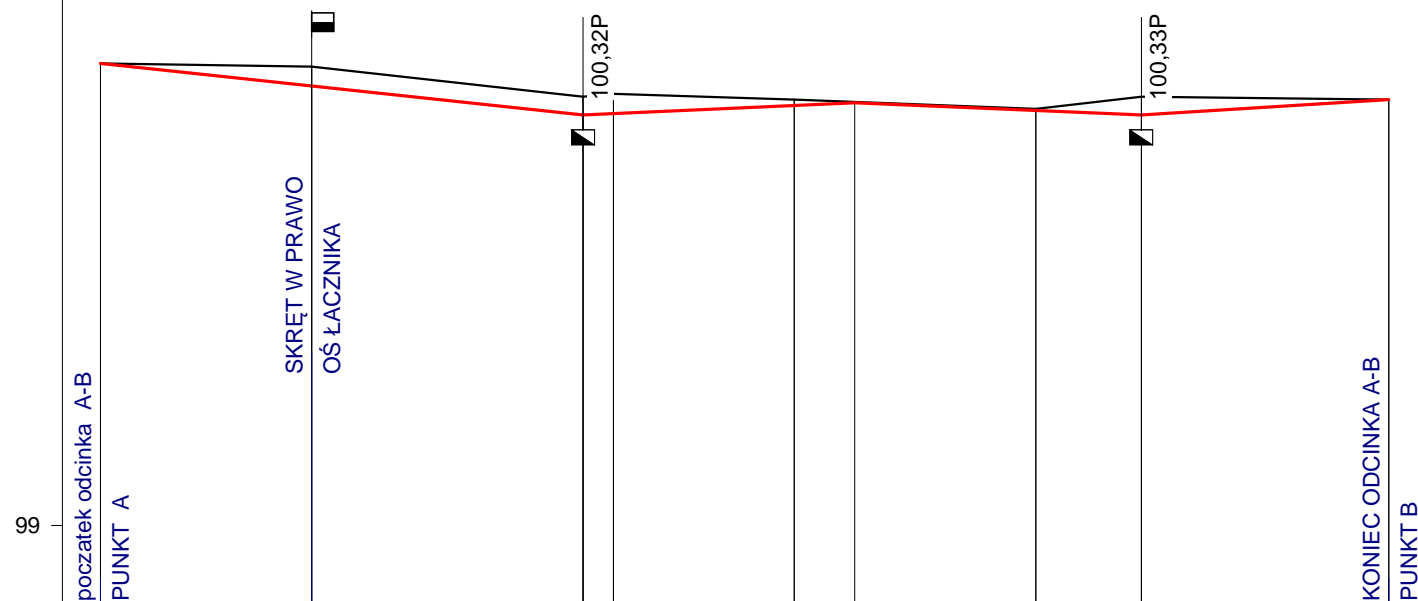

RODZAJ NAWIERZCHNI										
RÓŻNICE RZĘDNYCH (Zn-Zt)	+0,00	-0,06	-0,06	-0,07	-0,02	+0,00	-0,01	-0,06		+0,00
RZĘDNE NIWELETY NAWIERZCHNI	100,53	100,46	100,36	100,36	100,39	100,40	100,37	100,36		100,41
POCHYLENIA PODŁUŻNE I ŁUKI PIONOWE										
RZĘDNE TERENU (ISTNIEJĄCEJ NAWIERZCHNI)	100,53	100,52	100,42	100,43	100,41	100,40	100,38	100,42		100,41
PROSTE I ŁUKI POZIOME										
ODLEGŁOŚCI	0,00	7,00	16,00	17,00	23,00	25,00	31,00	34,50		42,70
PIKIETAŻ										

Łącznik ul.Żytniej z ul. Gen.J.Sikorskiego

Profil podłużny odcinek A-B

Wykonawca:	Zakład Usług Inwestycyjnych Marek Wiesiołek			
Inwestor:	gmina wyszków		Umowa:	
Obiekt:	łącznik ul.Żytniej z ul. Gen.J.Sikorskiego			
Nazwa rysunku:	Profil podłużny odcinek A-B			
Projektował:	Marek Wiesiołek	Uprawnienia:	177/94/Os	Załączników:
Opracował:		Uprawnienia:		Rysunek nr
Sprawdził:		Uprawnienia:		Skala: 1:25:250
				Data 20.09.2011