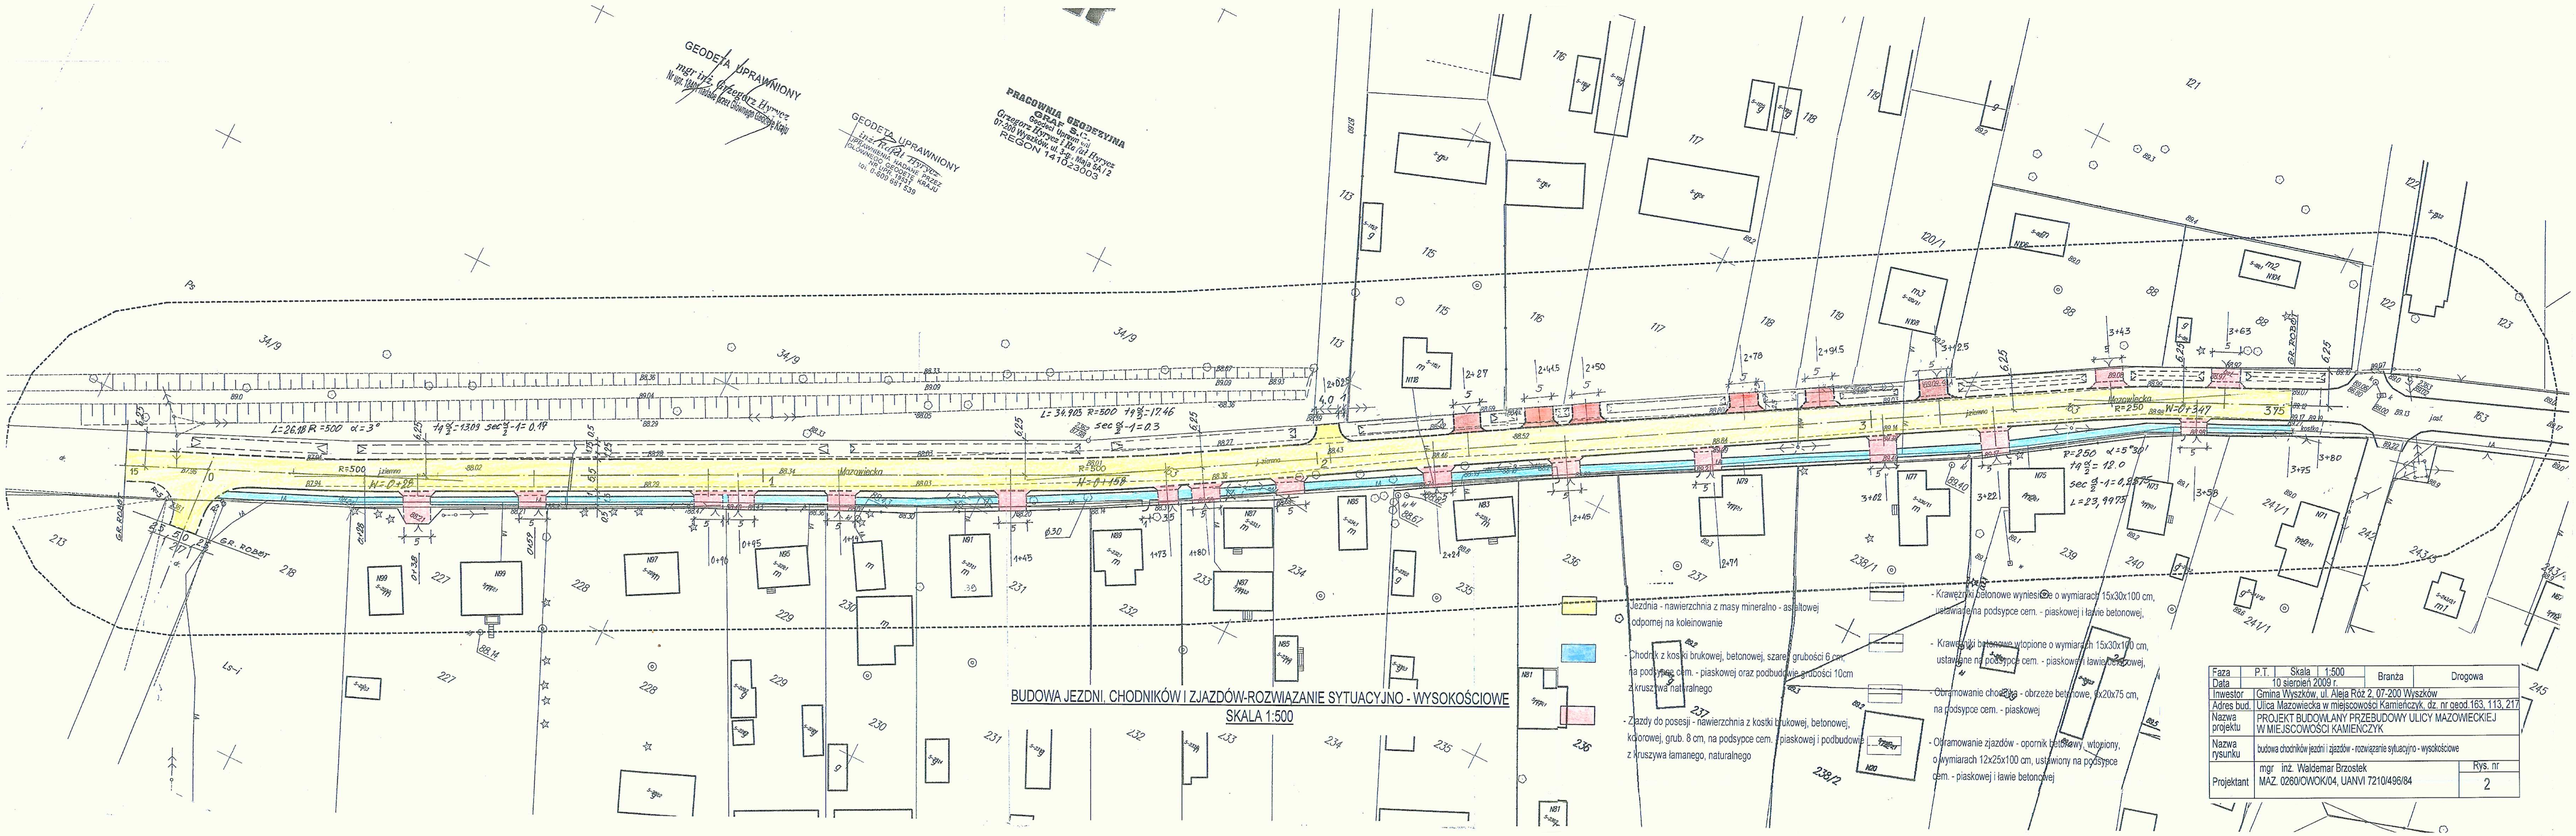
Mazowiecka
W=0+347
W=0+158
W=0+28
R=250
R=500
L=34,905 R=500 tg α/2 =17,46
L=26,18 R=500 α=3°
P=250 α=5°30'
L=23,9975
Ps
34/9
113
115
116
117
118
119
120/1
121
122
123
88
163
213
218
227
228
229
230
231
232
233
234
235
236
237
238/1
238/2
239
240
241/1
245

BUDOWA JEZDNI, CHODNIKÓW I ZJAZDÓW-ROZWIĄZANIE SYTUACYJNO - WYSOKOŚCIOWE
SKALA 1:500

- 🟨 Jezdnia - nawierzchnia z masy mineralno - asfaltowej odpornej na koleinowanie
- 🟦 Chodnik z kostki brukowej, betonowej, szarej grubości 6 cm, na podsypce cem. - piaskowej oraz podbudowie grubości 10cm z kruszywa naturalnego
- 🟥 Zjazdy do posesji - nawierzchnia z kostki brukowej, betonowej, kolorowej, grub. 8 cm, na podsypce cem. - piaskowej i podbudowie z kruszywa łamanego, naturalnego

- Krawężniki betonowe wyniesione o wymiarach 15x30x100 cm, ustawiane na podsypce cem. - piaskowej i ławie betonowej,
- Krawężniki betonowe wtopione o wymiarach 15x30x100 cm, ustawiane na podsypce cem. - piaskowej i ławie betonowej,
- Obramowanie chodnika - obrzeże betonowe, 6x20x75 cm, na podsypce cem. - piaskowej
- Obramowanie zjazdów - opornik betonowy, wtopiony, o wymiarach 12x25x100 cm, ustawiony na podsypce cem. - piaskowej i ławie betonowej

Faza	P.T.	Skala	1:500	Branża	Drogowa
Data	10 sierpień 2009 r.				
Inwestor	Gmina Wyszków, ul. Aleja Róż 2, 07-200 Wyszków				
Adres bud.	Ulica Mazowiecka w miejscowości Kamieńczyk, dz. nr geod.163, 113, 217				
Nazwa projektu	PROJEKT BUDOWLANY PRZEBUDOWY ULICY MAZOWIECKIEJ W MIEJSCOWOŚCI KAMIEŃCZYK				
Nazwa rysunku	budowa chodników jezdni i zjazdów - rozwiązanie sytuacyjno - wysokościowe				
Projektant	mgr inż. Waldemar Brzostek MAZ. 0260/OWOK/04, UANVI 7210/496/84			Rys. nr	2

GEODETA UPRAWNIONY
mgr inż. Grzegorz Hyrycz
Nr upr. 1840 nadane przez Głównego Geodetę Kraju

GEODETA UPRAWNIONY
inż. Rafał Hyrycz
UPRAWNIENIA NADANE PRZEZ GŁÓWNEGO GEODETĘ KRAJU
NR UPR. 19531
tel. 0-609 681 539

PRACOWNIA GEODEZYJNA
GRAF S.C.
Geodeci Uprawnieni
Grzegorz Hyrycz i Rafał Hyrycz
07-200 Wyszków, ul. 3-go Maja 5A/2
REGON 141023003