


PRZEKRÓJ NAWIERZCHNI BEZPIECZNEJ PLAYTOP WRAZ Z WŁAŚCIWĄ PODBUDOWĄ

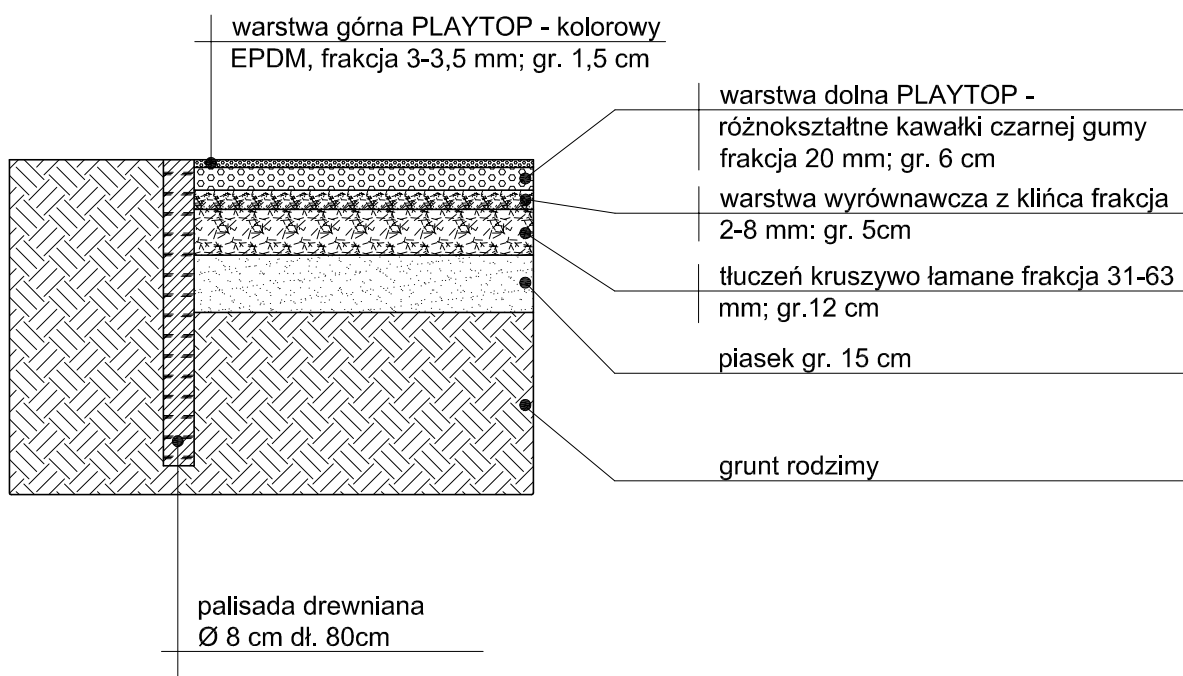

"HIT - BUD" PRACOWNIA PROJEKTOWA Wyszków, UL. 3 Maja 8A, tel. (0-29) 74-299-90		NR RYS. 4
OBIEKT:	STREFA REKREACJI, KULTURY I SPORTU W RYBIENKU NOWYM	SKALA 1:20
ADRES BUDOWY:	Rybieńko Nowe, gm. Wyszków	
TEMAT	PRZEKRÓJ NAWIERZCHNI PLAYTOP	DATA 2010
Branża: arch-konstr.	Zofia Kowalczyk upr. 0073/175/80 i 28/92/Os	