



ELEWACJA PÓŁNOCNA

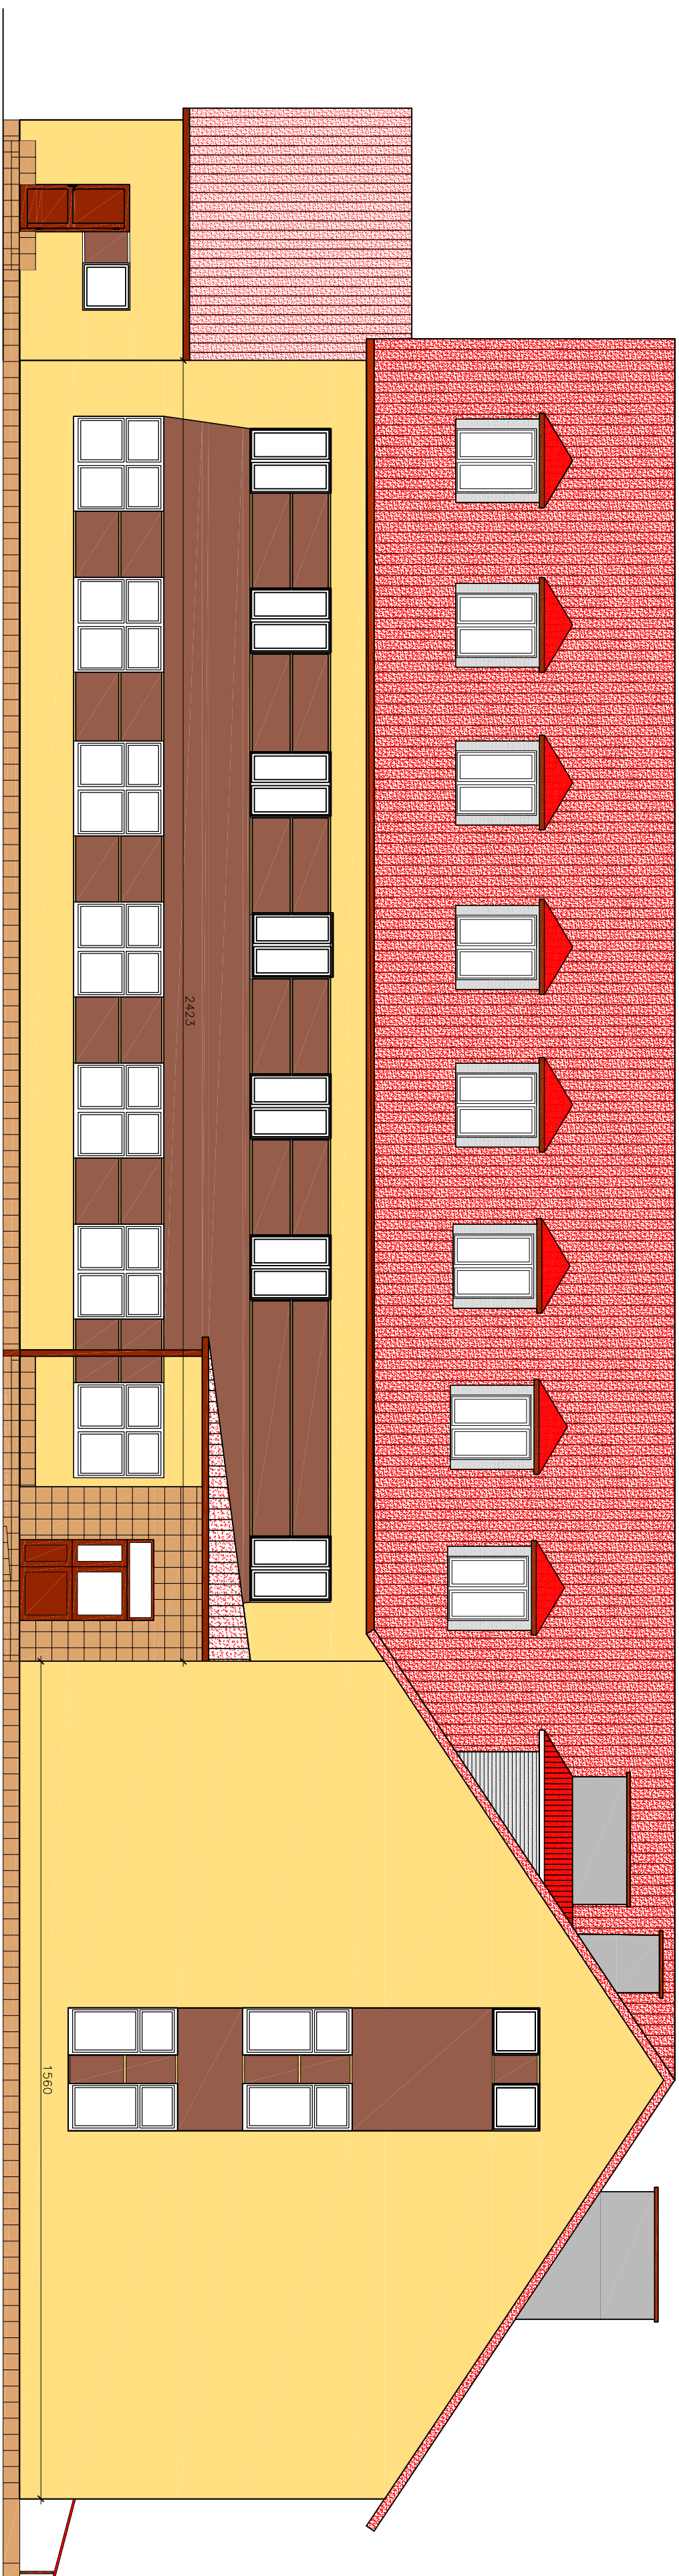


ELEWACJA ZACHODNIA



ELEWACJA POŁUDNIOWA

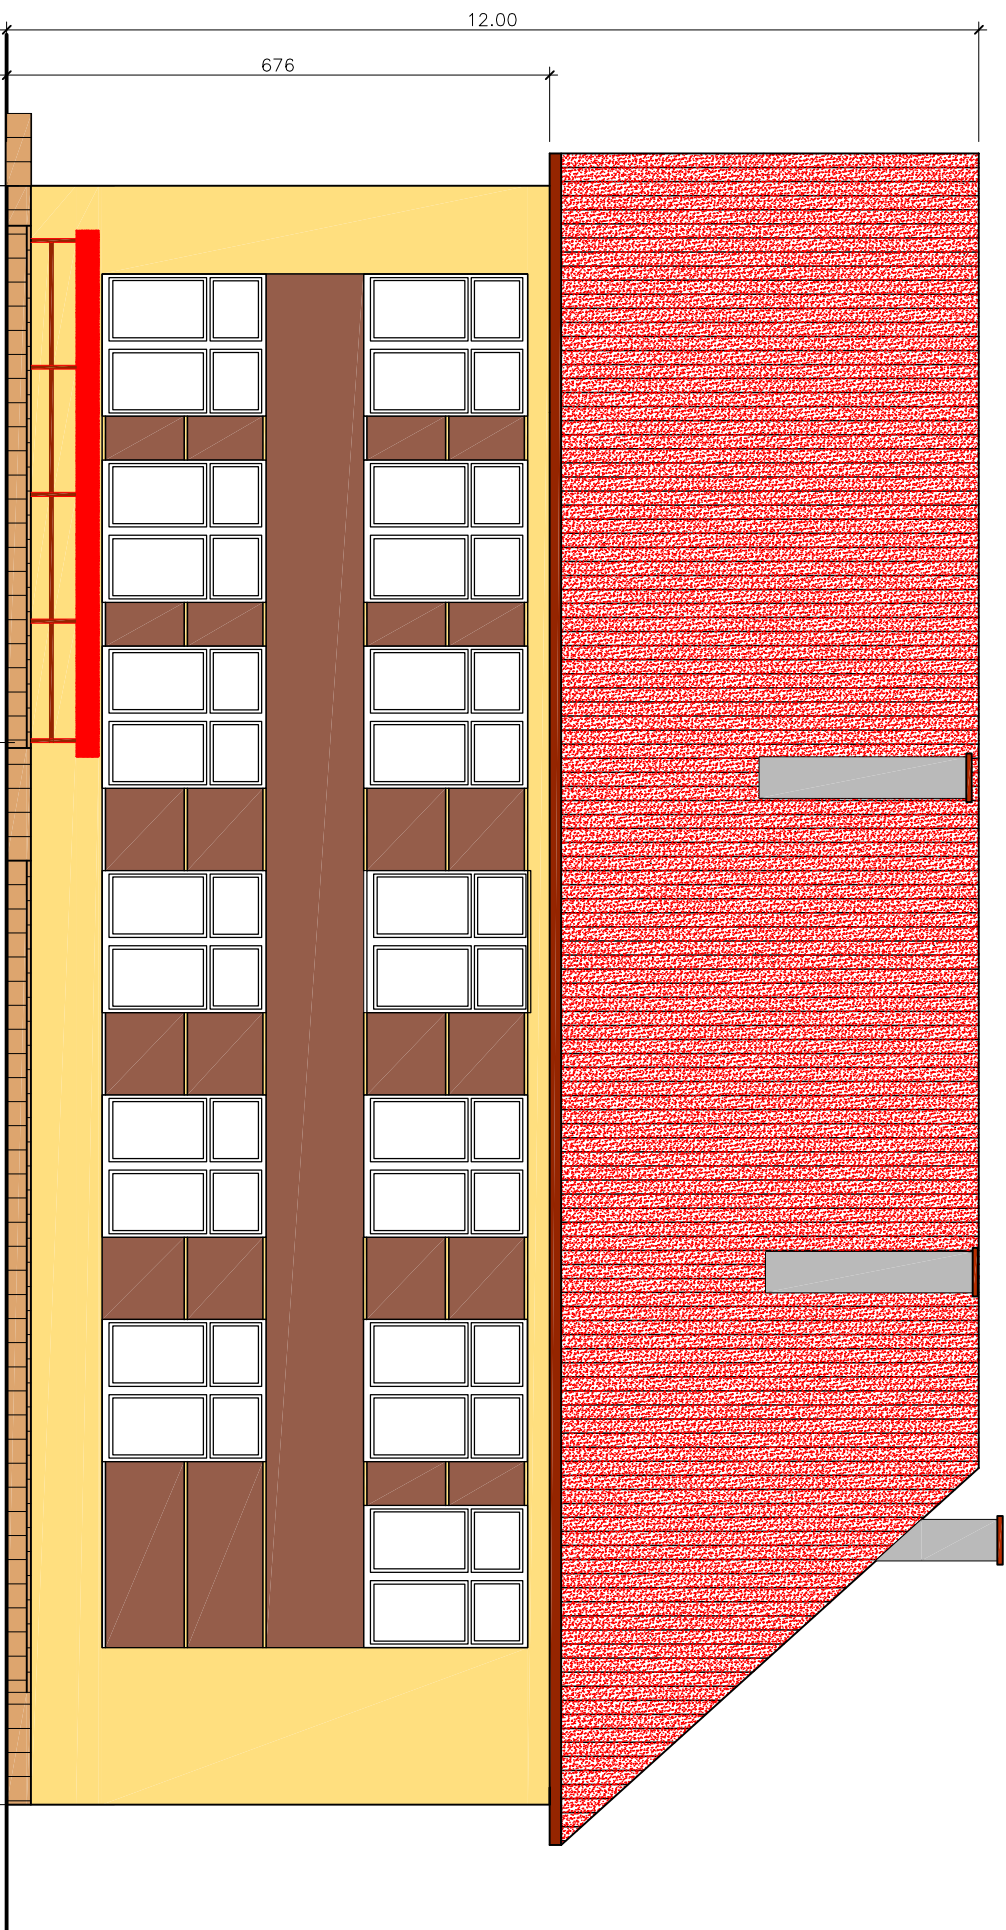

ELEWACJA WSCHODNIA

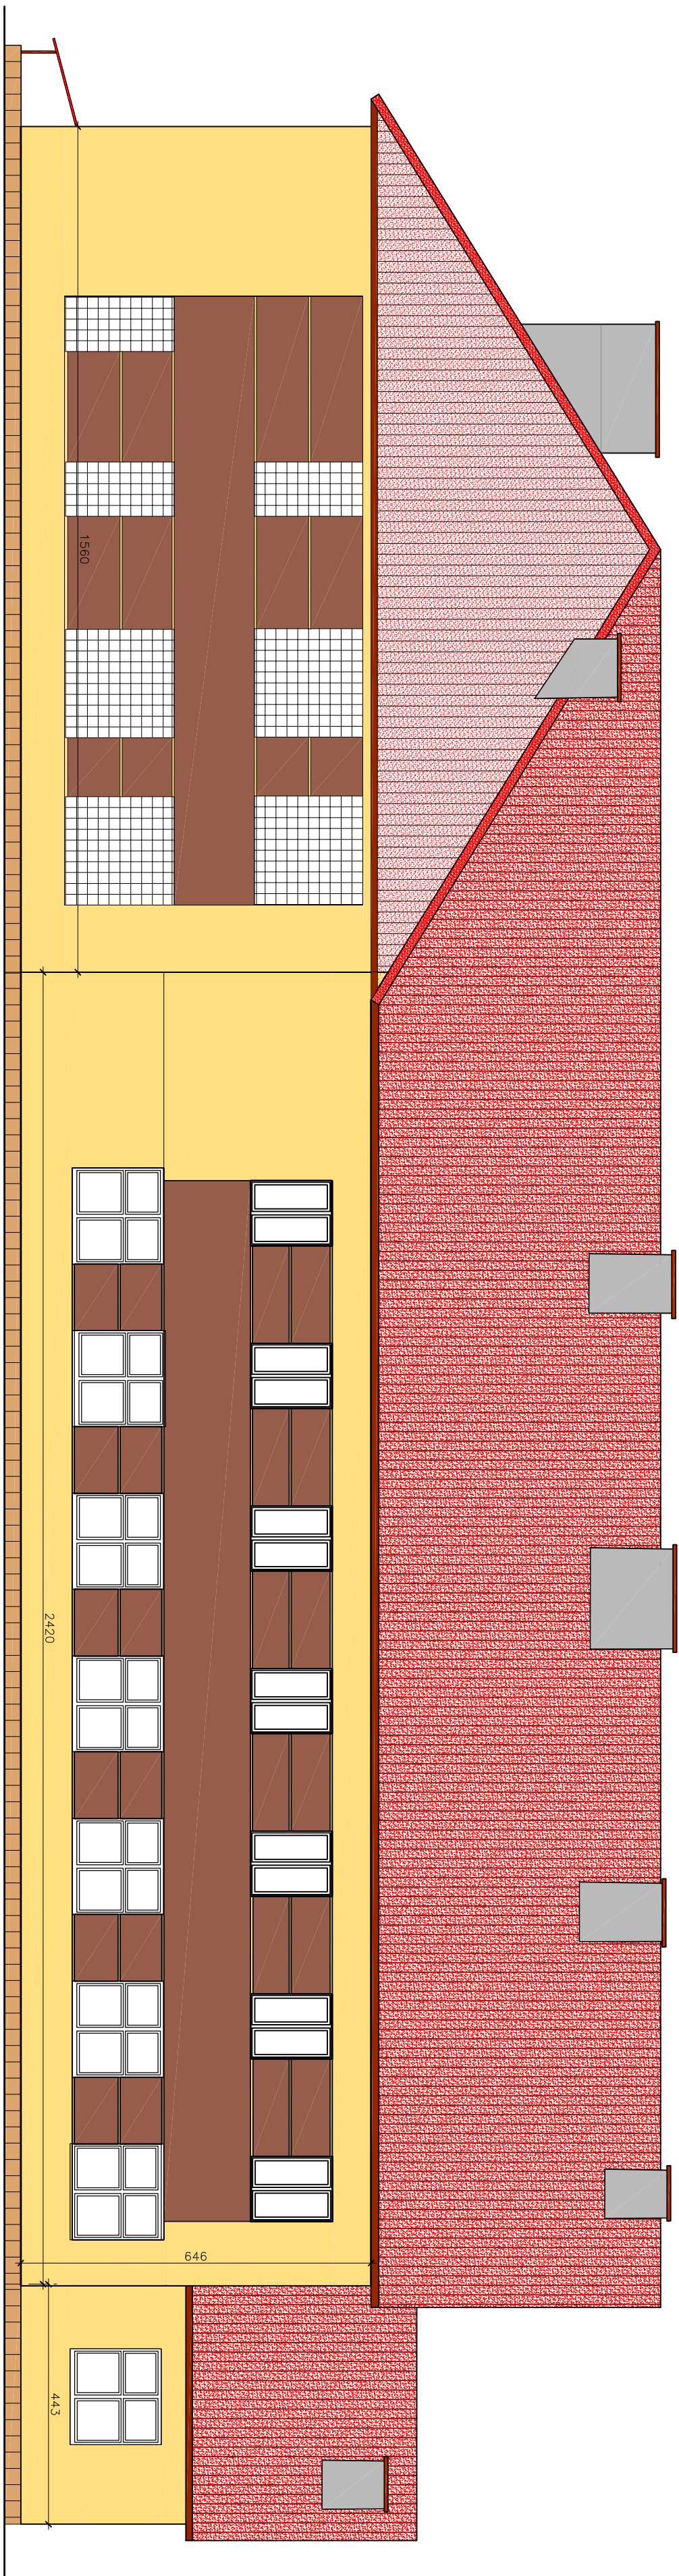

- BONIE SZER 4 CM I GŁĘBOKOŚCI 2 CM  
DRZWI ZEWNĘTRZNE ALUMINIOWE W KOLORZE BRĄZOWYM  
Z ALUMINIUM CIEPŁEGO WYPEŁNIONE PANELEM IZ SZYBĄ ANTYWŁAMANOWĄ PIII  
OD WEWNĘTRZ BEZPIECZNĄ  
STOLARKA OKIENNA PCV PIĘCIOKOLOROWA Z SZYBAMI BEZPIECZNYMI OBLISTRONNYMI I  
OPASKA WOKÓŁ BUDYNKU  
- ISTNIEJĄCA OPASKA DO ROZBİÓRKI  
- PŁYTKI Z ROZBİÓRKI DO WYKORZYSTANIA JAKO OPASKA PO STRONIE WSCHODNIEJ I POŁUDNIOWEJ SZER 1,0 M  
PO STRONIE ZACHODNIEJ OPASKA Z KOSTKI GR 6 CM SZER 70 CM W KOLORZE CZERWONYM  
OBRAAMOWANA OBRZEZEM

- WEJŚCIA DO STRONIE ZACHODNIEJ  
- ISTNIEJĄCE PŁYTKI DO ZERWANIA  
SCHODY I PODEST WYKŁADANE PŁYTKAMI ANTYPOŚLIZGOWYMI, NASTOPNICE RYFLOWANE  
RURY SPUSTOWE DO DEMONTAŻU I PONOWNEGO MONTAŻU,  
PODOKIENNIKI ZEWNĘTRZNE DO WYMIANY NA Z BŁACHY STALOWEJ OCYNKOWANEJ  
POWLEKANEJ W KOLORZE BRĄZOWYM  
ELEWACJA - DOCIEPLENIE STYROPIANEM GR 12 CM  
WYPRAWA Z MASY AKRYLOWEJ - KORNIK  
COKÓŁ OBLADANY GRESM NA ZAPRAWIE MROZOODPORNEJ

- WEJŚCIA GŁÓWNE  
- ISTNIEJĄCE PŁYTKI DO ROZBİÓRKI, SCHODY, PODEST I POCHYLENIA WYKŁADANE PŁYTKAMI ANTYPOŚLIZGOWYMI, NASTOPNICE RYFLOWANE  
- BALKON STRONA POCHYLENIA - SŁÓPKI Z RÓR MALOWANE FARBĄ OLEINAW KOLORCZÓŁTYM  
INSTALACJA OGRZEWOWA DO DEMONTAŻU I PONOWNEGO MONTAŻU  
WEJŚCIE DO KOŁOWNI I STUDZIENKI OKIENNE  
- ISTNIEJĄCE PŁYTKI DO ZERWANIA  
- MURKI PO NAPRAWIE T.J. WIERZCH MURKU I ŚCIANY BOCZNE WYKŁADANE GRESM  
- WEJŚCIE DO KOŁOWNI OCZYŚCİC ZE STAREJ FARBY I POMALOWAC FARBĄ  
EMULSYJNĄ DO ZEWNĄTRZ W KOLORZE BRĄZOWYM

ZESPÓŁ SZKOL. W RYBIE			
SKALA 1 : 100		TEMAT: ELEWACJA	
AUTOR - mgr inż. M. WIESIOŁEK	mgr inż. M. WIESIOŁEK	upr. bud. 770/88/08	podpis
ZAKŁAD USŁUG INWESTYCYJNYCH			NR RYS 2
07-200 WYSZKÓW UL. PROSTA 14 m2			