



- DRZWI ZEWNĘTRZNE DWUSKRZYDŁOWE ALUMINIOWE O WYM - 150/295 cm
Z WKŁADKA TERMICZNĄ, DWOMA ZAMKAMI , SAMOZAMYKACZEM
WYPEŁNIENIE W KOLORZE FUTRYN,
SZYBA PIIL OD ZEWNĄTRZ , OD WEWNĄTRZ BEZPIECZNA
SZEROKOŚĆ SKRZYDŁA 900 CM

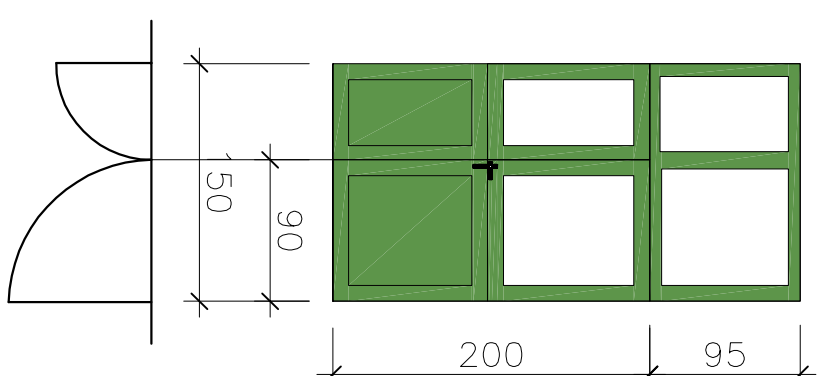


- PRZED PRZYSTAPIENIEM DO PRAC
ZALECA SIĘ DOKONAĆ POMIARÓW Z NATURY


STOLARKA DRZWIOWA	
SKALA 1 : 50	OBIEKT: SZKOŁA PODSTAWOWA W LUCYNOWIE
AUTOR : mgr inż. M. WISIOŁEK upr. bud. 770/88/0s	podpis
ZAKŁAD USŁUG INWESTYCYJNYCH 07-200 WYSZKÓW UL. PROSTA 14 m3	NR RYS 3

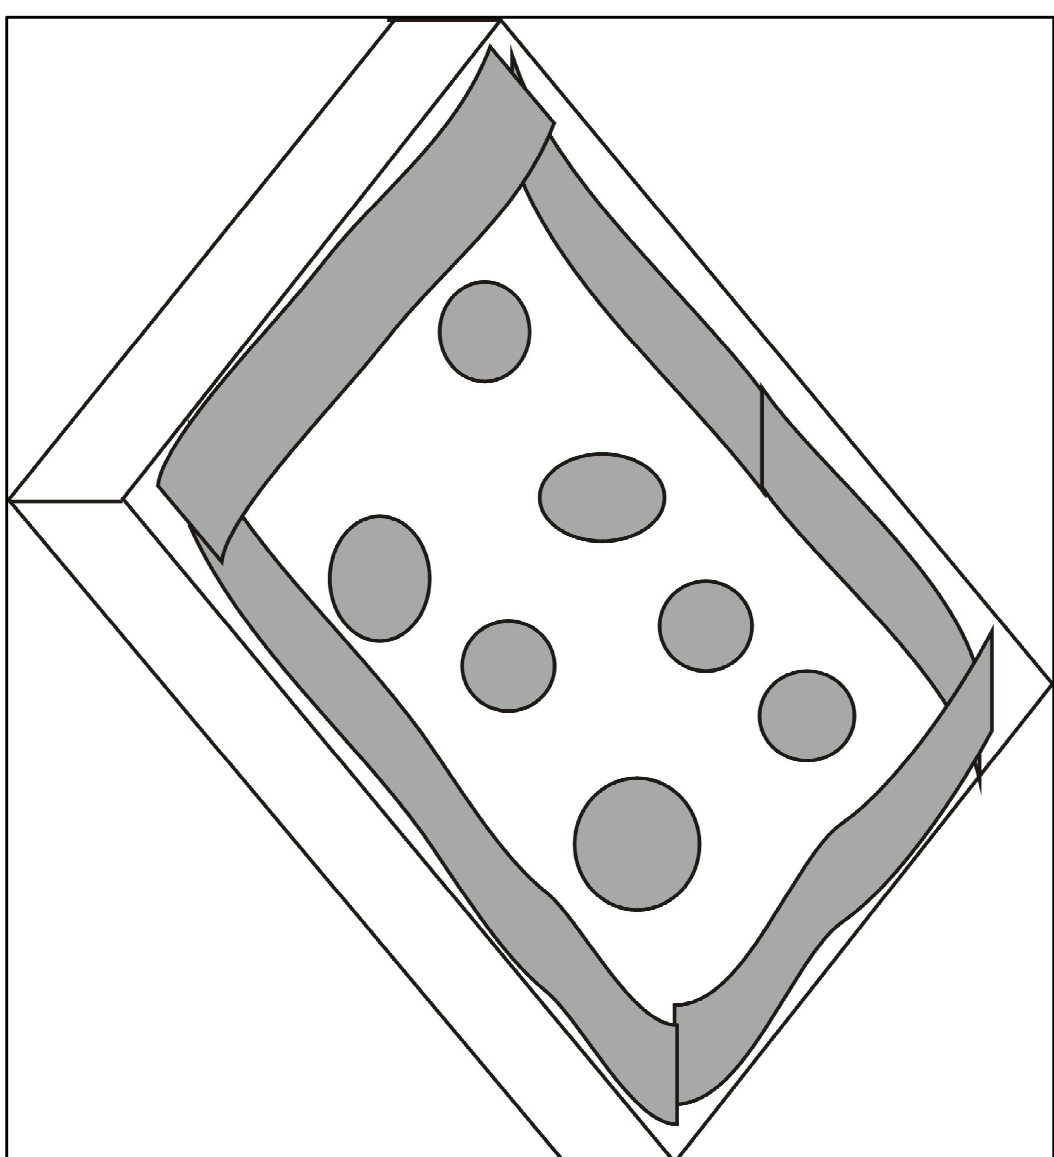

NAKLADANIE ZAPRAWY KLEPOWEJ	
SZCZEG.	OBIEKT: SZKOLE A PODSTAWOWA W LUCYNOWIE
AUTOR: mgr inż. M. WIESIOŁEK upr. bud. 770/88/0s	podpis
ZAKŁAD USŁUG INWESTYCYJNYCH 07-200 WYSZKOW UL. PROSTA 14 m3	NR RYS 4

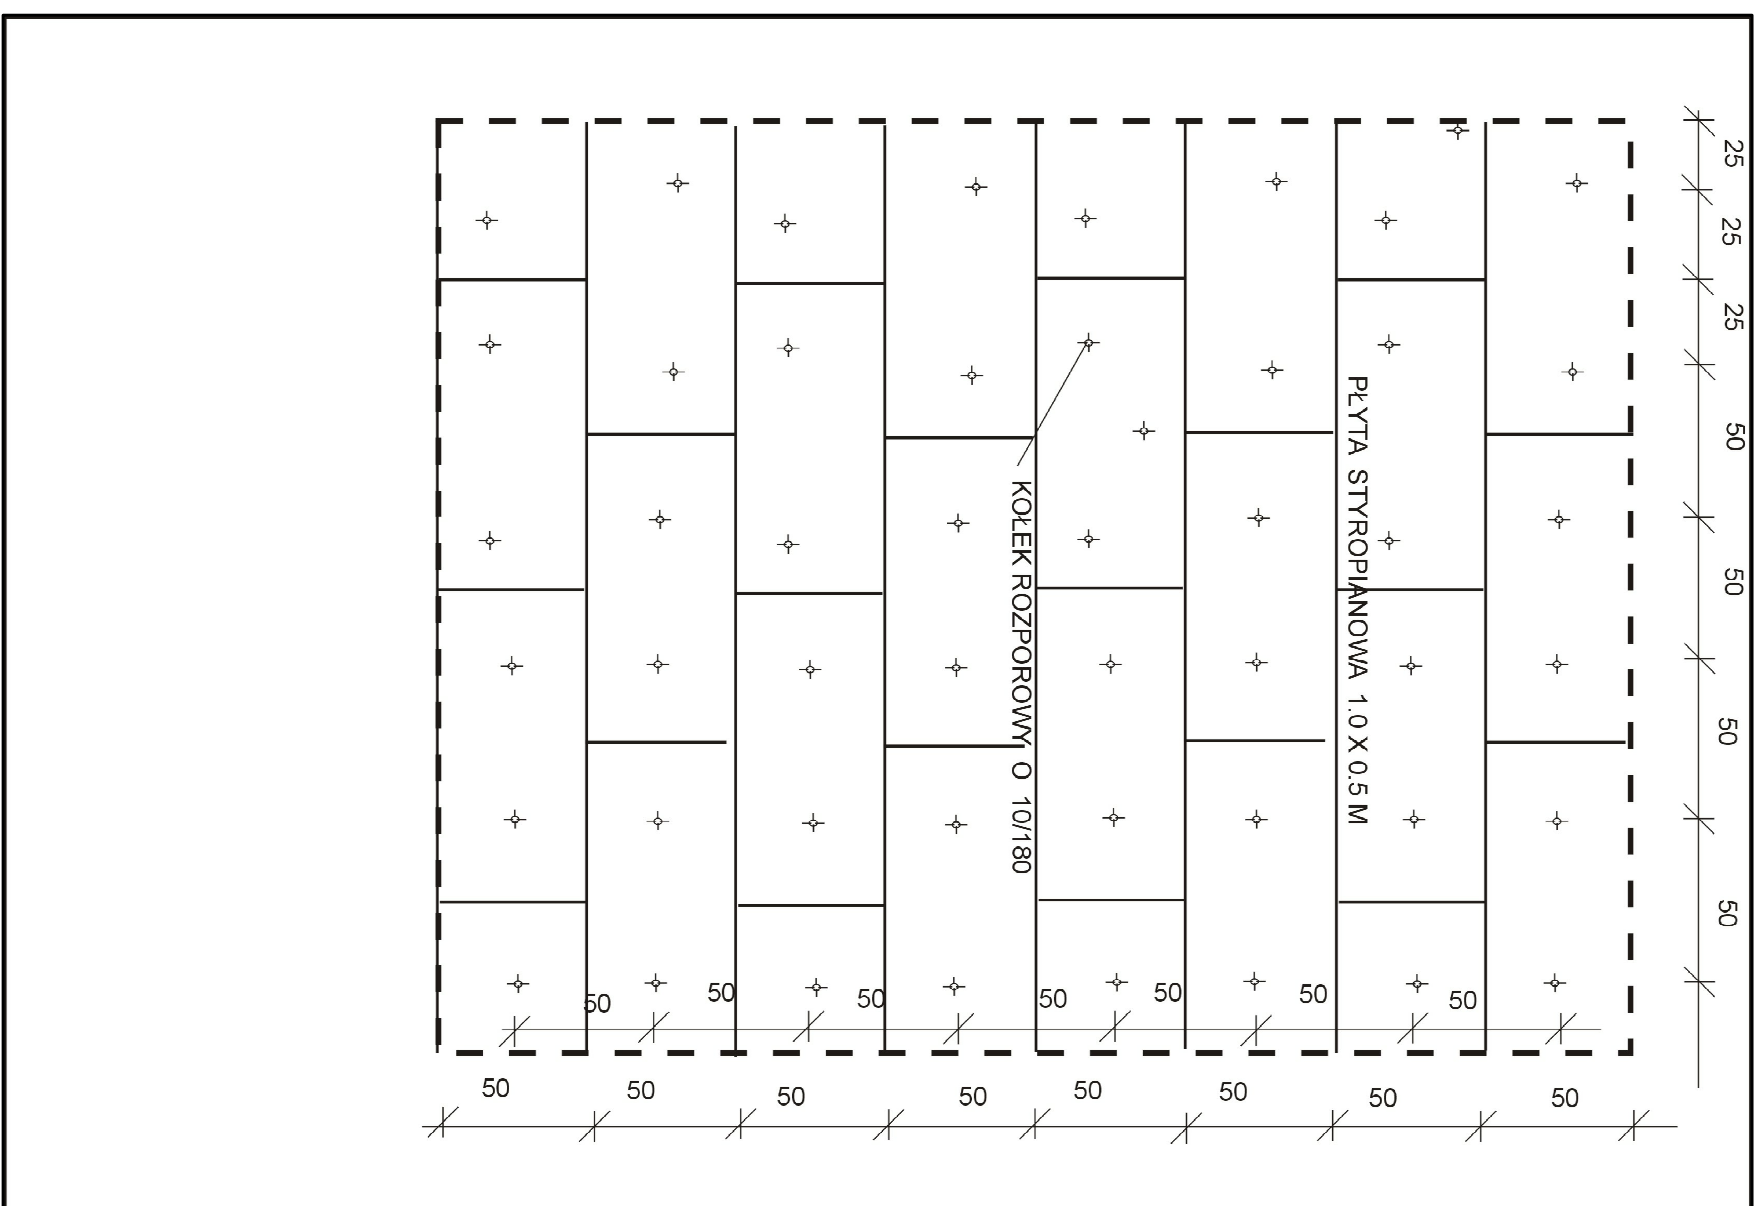


MONTAŻ STYROPIANU	
SZKIC	OBIEKT: SZKOŁA PODSTAWOWA W LUCYNOWIE
AUTOR: mgr inż. M. WESIOŁEK upr. bud. 770/88/Os	podpis
ZAKŁAD USŁUG INWESTYCYJNYCH 07-200 WYSAZKOW UL. PROSTA 14 m3	NR RYS 5

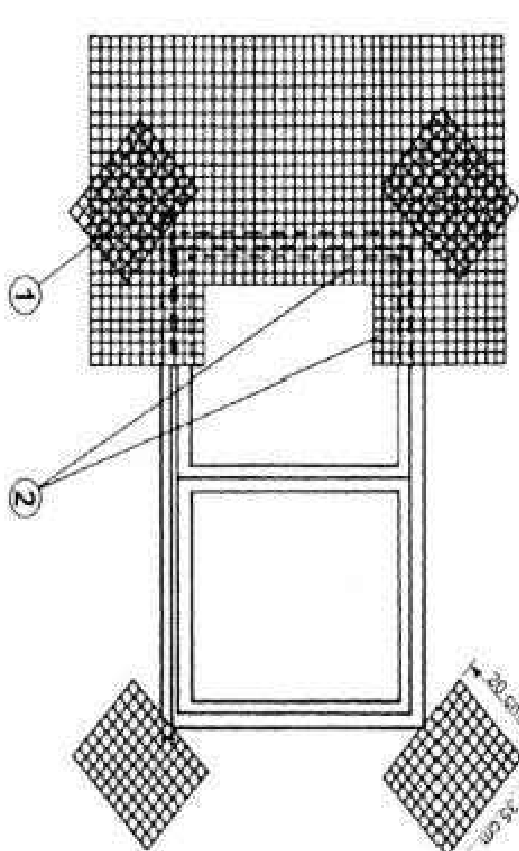

Zabezpieczenie naroży otworów okiennych i drzwiowych

- 1 Prosiokaty siatki przyklejone w narożach
- 2 Siatka do wywiniecia na ościeżach

WZMOCNIENIE NAROZY OKIEN SIATKA	
SZKIC	OBIEKT: SZKOŁA PODSTAWOWA W ŁUCYNOWIE
AUTOR : mgr inż. M. WISIOŁOŁEK upr. bud. 770/88/0s	podpis
ZAKŁAD USŁUG INWESTYCYJNYCH 07-200 WYSZKÓW UL. PROSTA 14 m3	NR RYS 6

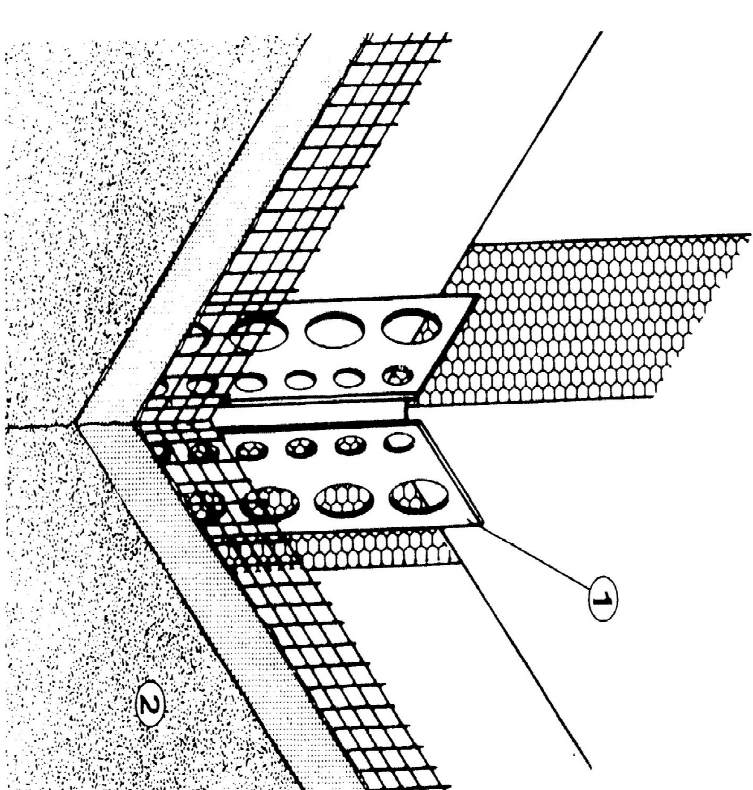

Zabudowa profilu ochronnego krawędzi

- ① Profil nałożony z niewielką ilością kleju na równo wygładzoną krawędź styropianu.
- ② Warstwa zbrojonego siatką kleju szpachlowego i tynku cienkowarstwowego.

WZMOCNIENIE NAROŻNIKÓW	
SZCZEG.	OBIEKT: SZKOŁA PODSTAWOWA W ŁUCYNOWIE
AUTOR	mgr inż. M. WISIOŁEK upr. bud. 770/88/0s
ZAKŁAD USŁUG INWESTYCYJNYCH 07-200 WYSZKÓW UL. PROSTA 14 m3	NR. RYS 7