
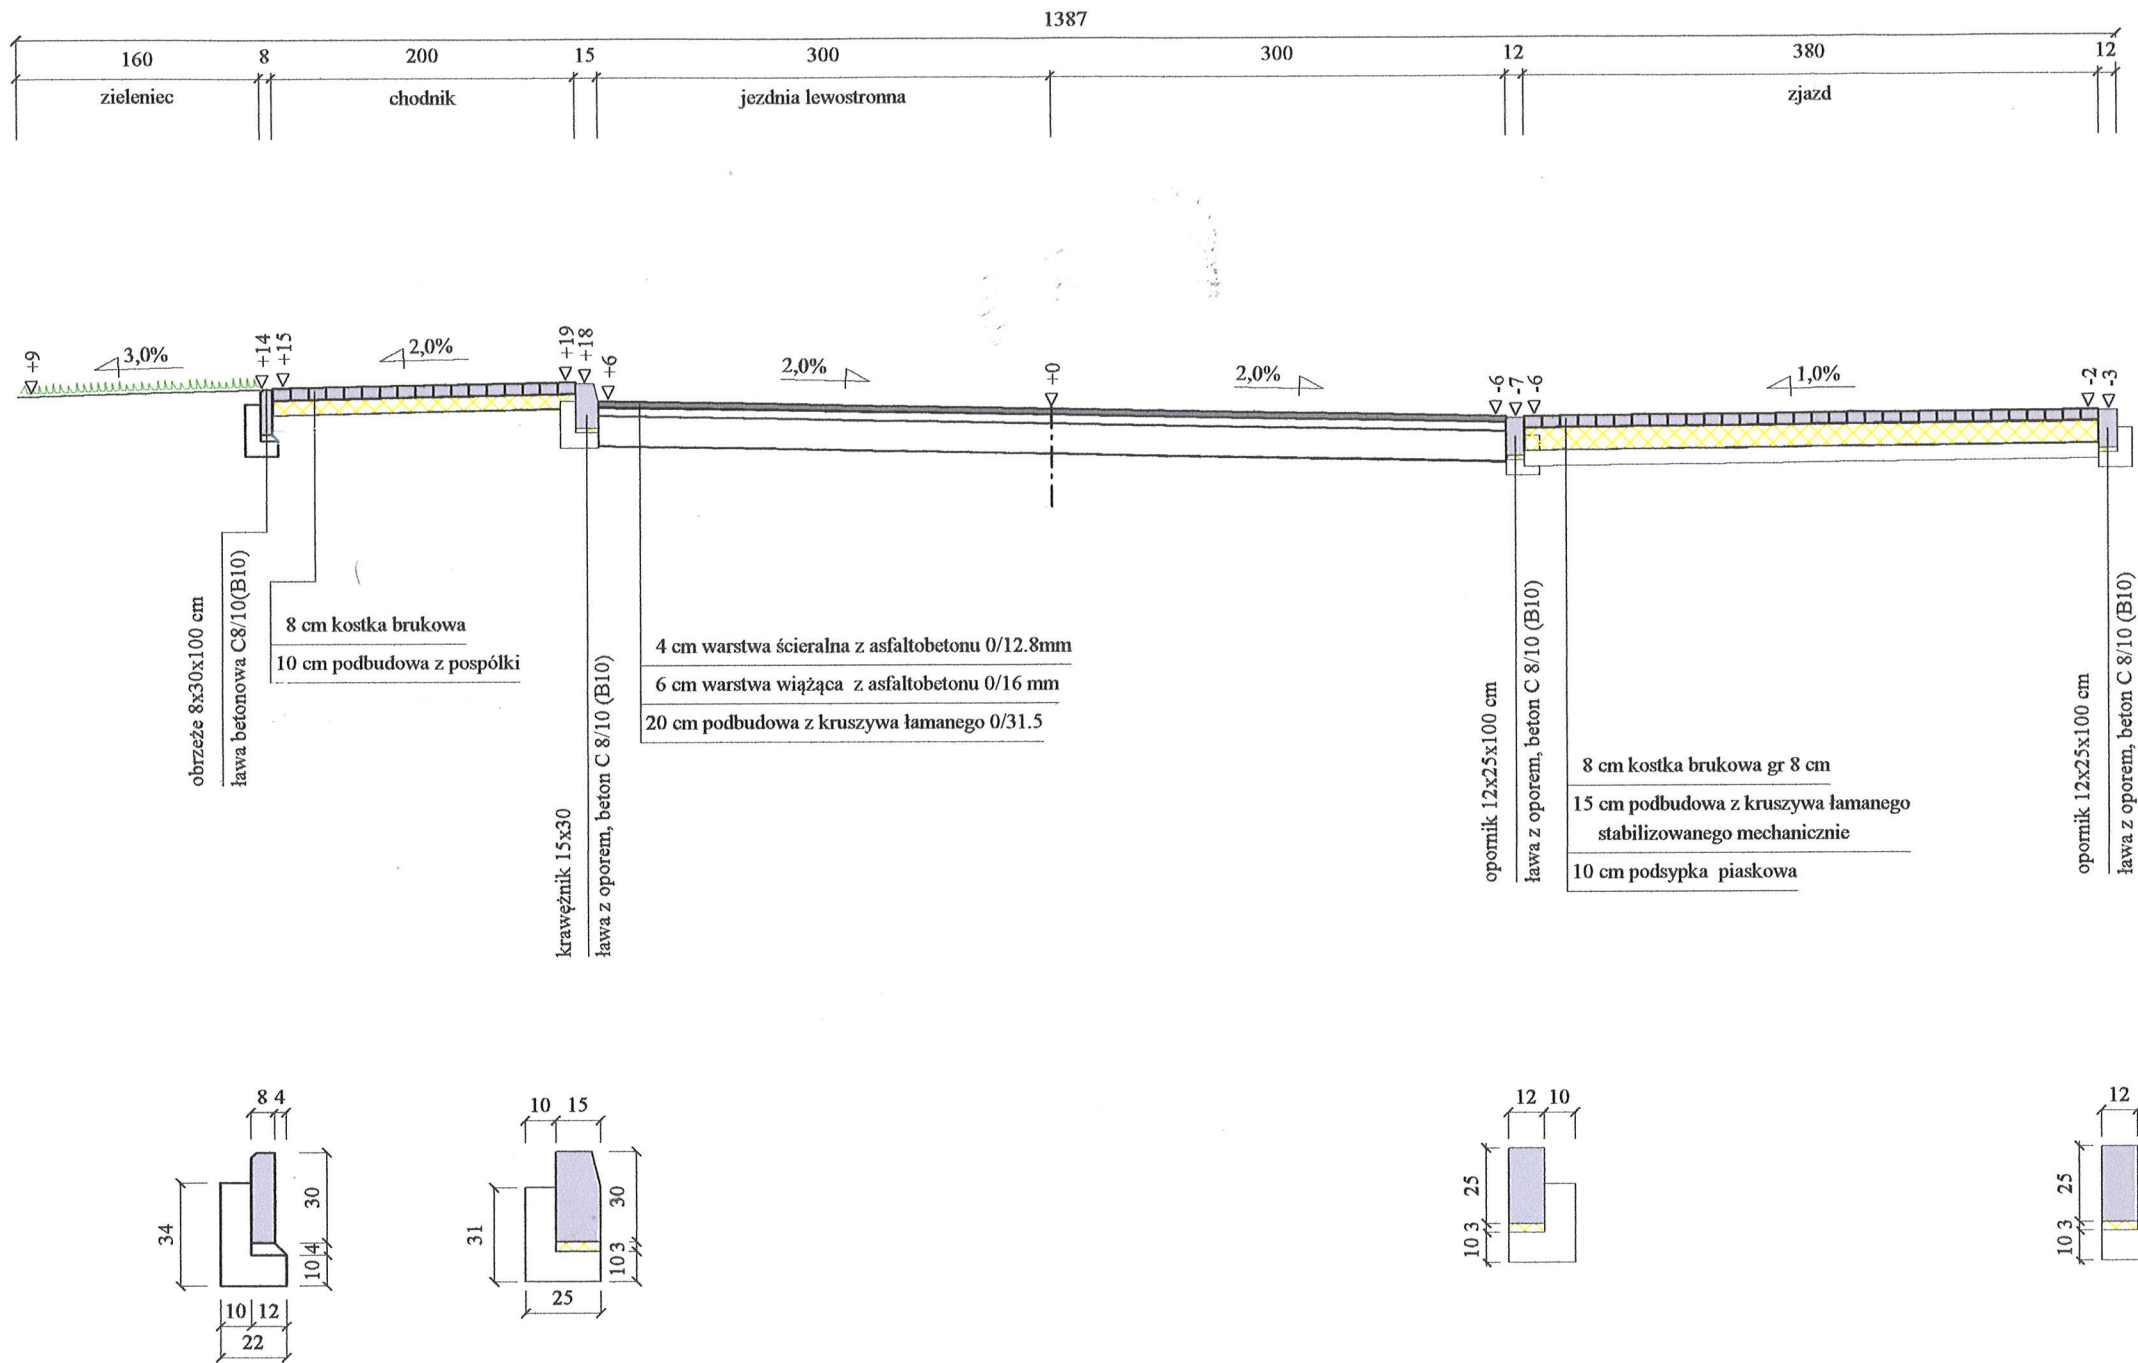



Przekrój przez drogę 0+000 do 0+840

Skala 1:50

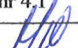

Projekt budowlany drogi gminnej				
Wykonawca	Zakład Usług Inwestycyjnych ul.Prosta 14/3 tel 600958919			
Inwestor	GMINA WYSZKÓW 07-200 WYSZKÓW ALEJA RÓŻ 2		Umowa	
Obiekt	Projekt budowlany drogi gminnej UL. DĘBOWEJ I ŚRODKOWEJ			
Nazwa rysunku	Przekrój POPRZECZNY		Rysunek nr 4.1	
Opracował	Marek Wiesiołek			Załączników brak
Projektował		Uprawnienia		Skala 1:50
Sprawdził	mgr inż. Anna Raszevska	Uprawnienia 786/88/Os		Data 03.06.2010