




MAZOWIECKI
WOJEWÓDZKI
KONSERWATOR
ZABYTKÓW

Wojewódzki Urząd Ochrony Zabytków w Warszawie
DELEGATURA W OSTROŁĘCE ul. Kościuszki 16, 07-400 Ostrołęka
tel. / fax (+29) 764 22 38
www.mwzkz.pl

DO.5134.3.62.5.2012

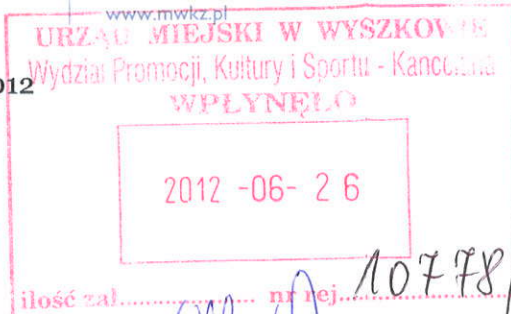

Ostrołęka, dn. 25.06.2012r.

**Urząd Miejski
w Wyszkanie**

Odpowiadając na pismo z dnia 20.06.2012r. znak: SRG-I.7013.56.1.2012 dot. koncepcji placu zabaw w parku miejskim im. Karola Ferdynanda Wazy, Kierownik Delegatury w Ostrołęce Wojewódzkiego Urzędu Ochrony Zabytków w Warszawie, pozytywnie opiniuje lokalizację placu zabaw przedstawioną na załączniku mapowym.

Usytuowanie placu zabaw jest zgodne i wynika w projekcie zagospodarowania przestrzeni zabytkowego parku miejskiego w Wyszkanie.

Jednocześnie informuję, że zgodnie z art. 36 ust. 1 pkt 11 ustawy z dnia 23 lipca 2003r. o ochronie zabytków i opiece nad zabytkami (Dz. U. z 2003r. Nr 162, poz. 1568 ze zm.) na wykonanie ww. prac na terenie zabytkowego parku wymagane jest uzyskanie pozwolenia Mazowieckiego Wojewódzkiego Konserwatora Zabytków.

W tym celu należy złożyć stosowny wniosek o wydanie pozwolenia na podejmowanie innych działań przy zabytku wpisanym do rejestru, zgodnie z wymogami § 8 ust. 1 i 2 rozporządzenia Ministra Kultury i Dziedzictwa Narodowego z dnia 27 lipca 2011r. w sprawie prowadzenia prac konserwatorskich, prac restauratorskich, robót budowlanych, badań konserwatorskich, badań architektonicznych i innych działań przy zabytku wpisanym do rejestru zabytków oraz badań archeologicznych (Dz.U. 165, poz. 987).

Wniosek powinien zawierać:

1. nazwę, siedzibę i adres wnioskodawcy;
2. wskazanie zabytku;
3. wskazanie przewidywanego terminu rozpoczęcia i zakończenia podejmowania innych działań.


Do wniosku należy dołączyć:

1. program podejmowania innych działań;
2. dokument potwierdzający posiadanie przez wnioskodawcę tytułu prawnego do korzystania z zabytku, uprawniającego do występowania z tym wnioskiem, albo oświadczenia wnioskodawcy o posiadaniu tego tytułu.

Z up. MAZOWIECKIEGO WOJEWÓDZKIEGO
KONSERWATORA ZABYTKÓW

Elżbieta Olejak
Kierownik Delegatury w Ostrołęce

Sprawę prowadzi: Jadwiga Jagielska
st. spec. ds. zabytkowej zieleni

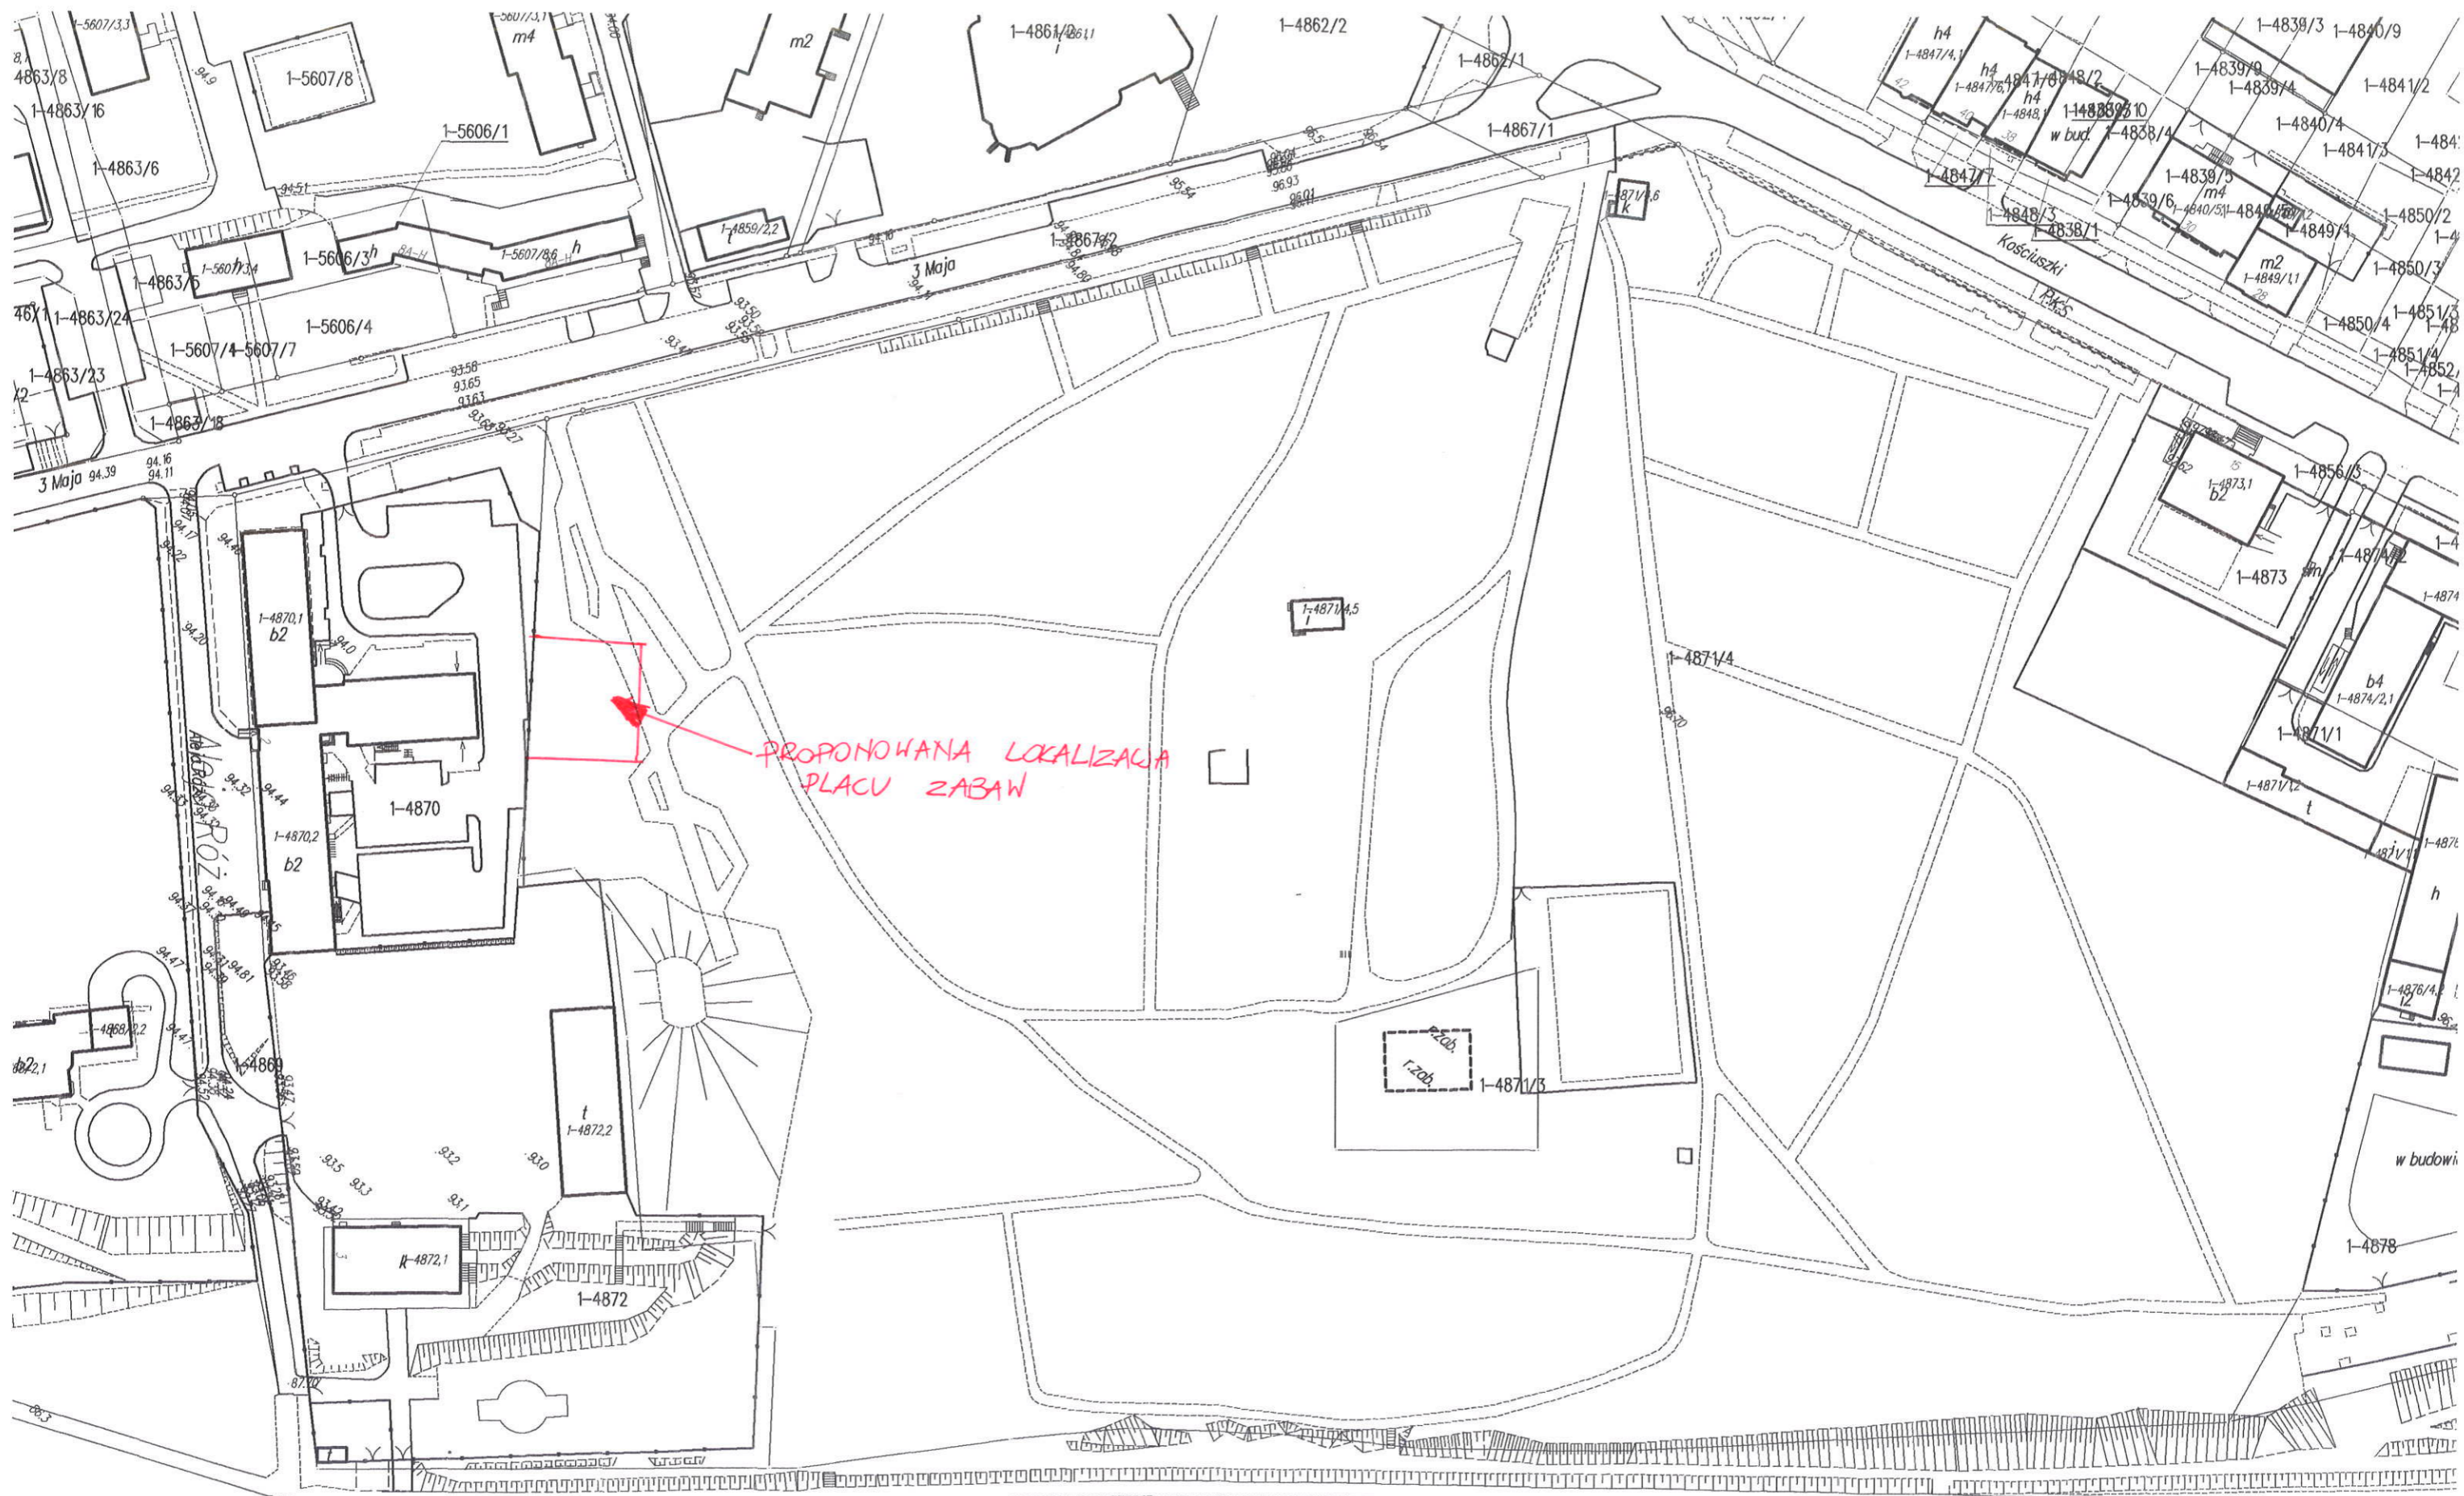

PROPONOWANA LOKALIZACJA
PLACU ZABAW

Bulwar im.ppor.mar.Kazimierz Deptuly

Bulwar im.ppor.mar.Kazimierz