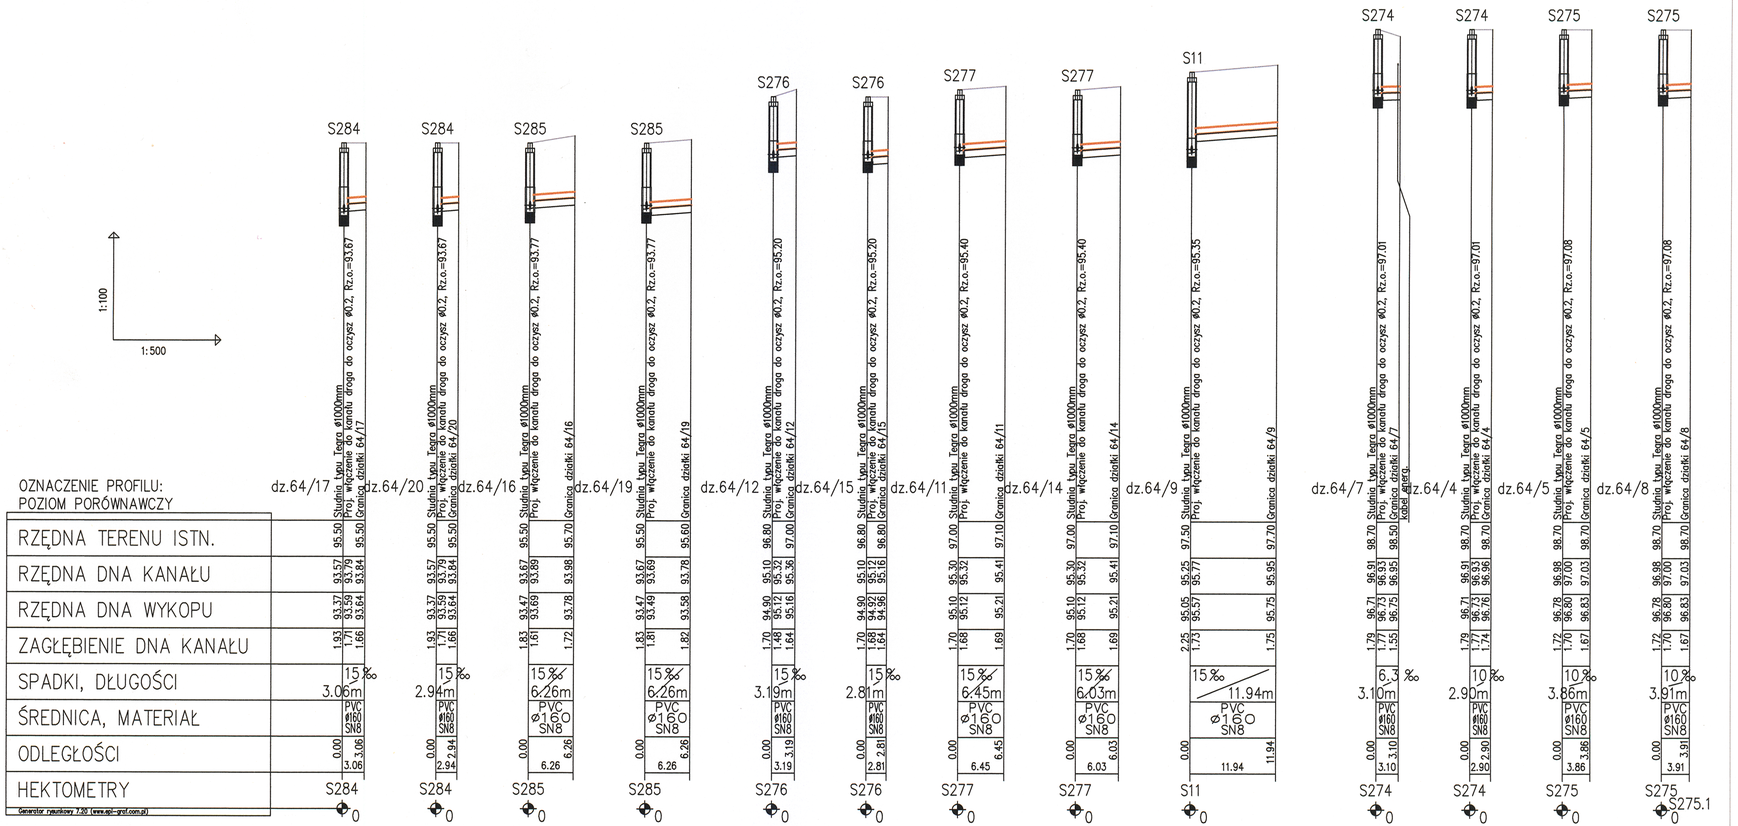

PROJEKT BUDOWLANO-WYKONAWCZY

TEMAT : ***Budowa kanalizacji sanitarnej w Rybienku Nowym gm. Wyszków***

PROFIL PODŁUŻNY
"droga do oczyszczalni"

Rys.3/1

kombudex INŻYNIERIA DROGOWA	*JEDNOSTKA PROJEKTOWA:*	P. W. "KOMBUDEX" Sp. z o.o. , ul. Brzeska 97, 08-110 Siedlce www.kombudex.pl		
	INWESTOR:	Gmina Wyszków, Aleja Róż 2, 07-200 Wyszków		
	PROJEKTANT:	*mgr inż. Jarosław Sikora* Upr. nr MAZ/0487/P/05/05, MAZ/IS/0280/06	Stadium: PB-W	Nr umowy: SRG/2222/XVIII/52/09
	ASYSTENT PROJEKTANTA:	*mgr inż. Agnieszka Chmielewska*	Branża:	SANITARNA
	SPRAWDZAJĄCY:	*mgr inż. Mariola Sikora* Upr. nr MAZ/0186/P/05/09	Skala:	1:100/500
			Data:	październik 2009r.